

産業建設常任委員会

日 時 令和5年3月13日（月）午後 時 分～
場 所 第2委員会室

1 開議

2 所管分付託議案審査（説明～質疑）

（審査順：別紙審査日程）

- （1）第47号議案 亀岡市都市公園条例の一部を改正する条例の制定について
- （2）第48号議案 亀岡市亀岡駅自由通路等の設置及び管理に関する条例の一部を改正する条例の制定について
- （3）第49号議案 亀岡市自転車等駐車場条例及び亀岡市駅前送迎用スペース管理条例の一部を改正する条例の制定について
- （4）第50号議案 亀岡市営特定目的住宅条例の一部を改正する条例の制定について
- （5）第52号議案 市道路線の認定及び変更について

3 討論～採決

4 その他

- （1）議会だよりの掲載内容について
- （2）閉会中の継続審査について
- （3）月例開催について

産業建設常任委員会 <審査日程>

●3月13日(月)

◇補正予算 委員長報告の確認

10:00～	委員長報告の確認
--------	----------

<議会運営委員会(幹事会)～会派会議～本会議～各特別委員会～常任委員会>

本会議 終了後	各特別委員会(正副委員長の互選、閉会中の継続審査について)
------------	-------------------------------

◇条例・その他議案審査(説明・質疑)

各特別委 員会終了 後 (13:30 前後)～ (約40 分)	第47号議案	亀岡市都市公園条例の一部を改正する条例の制定について	まちづくり 推進部
	第48号議案	亀岡市亀岡駅自由通路等の設置及び管理に関する条例の一部を改正する条例の制定について	
	第49号議案	亀岡市自転車等駐車場条例及び亀岡市駅前送迎用スペース管理条例の一部を改正する条例の制定について	
	第50号議案	亀岡市営特定目的住宅条例の一部を改正する条例の制定について	
	第52号議案	市道路線の認定及び変更について	

◇討論～採決

上記終了後	(採決順：第47、48、49、50、52号議案)
-------	--------------------------

◇その他

上記終了後	議会だよりの掲載内容について
	閉会中の継続審査について
	月例開催について

●3月27日(月)

◇委員長報告の確認、その他

10:20頃～	委員長報告の確認、行政視察について等
---------	--------------------

産業建設常任委員会 <審査日程>

予算特別委員会（産業建設分科会） <審査日程>

●3月10日（金）

（全体会）

10:00～	全体会（正副委員長の互選）
--------	---------------

●3月14日（火）

（全体会）

10:00～	全体会（市長あいさつ等）
--------	--------------

◇一般会計当初予算審査（説明・質疑）

10:20～	第1号議案	令和5年度亀岡市一般会計予算（所管分） 説明 ※6款農林水産業費・11款災害復旧費	産業観光部
<昼休憩>			
13:00～	第1号議案	令和5年度亀岡市一般会計予算（所管分） 質疑 ※6款農林水産業費・11款災害復旧費	産業観光部
<理事者入れ替わりのため休憩>			
14:30～	第1号議案	令和5年度亀岡市一般会計予算（所管分） 説明・質疑 ※5款労働費・7款商工費	産業観光部
		（市長質疑項目の検討）	

●3月15日（水）

◇一般会計・特別会計・企業会計当初予算審査（説明・質疑）

10:00～	第8号議案	令和5年度亀岡市水道事業会計予算 説明・質疑	上下水道部
	第9号議案	令和5年度亀岡市下水道事業会計予算 説明・質疑	
		（市長質疑項目の検討）	
<昼休憩>			
13:00～	第1号議案	令和5年度亀岡市一般会計予算（所管分） 説明・質疑 ※8款土木費4項都市計画費1目都市計画総務費まで	まちづくり推進部
		<説明者前後入れ替え>	
		令和5年度亀岡市一般会計予算（所管分） 説明・質疑 ※8款土木費4項都市計画費2目土地区画整理費から	
	第6号議案	令和5年度亀岡市土地取得事業特別会計予算 説明・質疑	
		（市長質疑項目の検討）	
15:30～		（市長質疑項目の整理）（現地視察の検討・決定）	

●3月16日（木）

◇現地視察

9:00～	現地視察 ※実施の場合
-------	-------------

（裏面に続く）

産業建設常任委員会 <審査日程>

予算特別委員会（産業建設分科会） <審査日程>

●3月17日（金）

◇市長質疑項目の確認

10:00～	市長質疑項目の確認 (全体会)
--------	--------------------

10:30～	全体会（市長質疑項目の報告・決定）
--------	-------------------

●3月20日（月）

(全体会)

13:00～	全体会（市長質疑）
--------	-----------

◇討論～採決

16:00頃～	委員間討議、討論、採決（採決順：第1、6、8、9号議案）
---------	------------------------------

●3月22日（水）

◇委員長報告の確認

11:00～	委員長報告の確認
--------	----------

(全体会)

午後～	全体会（分科会委員長報告、委員間討議、討論～採決等）
-----	----------------------------

●3月27日（月）

(全体会)

10:00～	全体会（委員長報告の確認）
--------	---------------

令和5年3月27日

亀岡市議会議長 菱田 光紀 様

産業建設常任委員長 木村 勲

閉会中の継続審査申出書

本委員会は、審査中の事件について、下記により閉会中もなお継続審査を要するものと決定したので、亀岡市議会会議規則第111条の規定により申し出ます。

記

1 事 件

- (1) 商工、労働、観光行政について
- (2) 農林水産行政について
- (3) 都市計画、土木行政について
- (4) 上下水道事業について
- (5) その他所管事項について

2 理 由

審査に資するため、なお引き続き調査を必要とする。

3 期 間

議員の任期満了まで

産業建設常任委員会

○第47号議案

亀岡市都市公園の一部を改正する条例の制定について

令和5年3月13日（月）

まちづくり推進部 都市整備課

亀岡市都市公園条例の一部改正について

- 1 亀岡駅北土地区画整理事業、大井町南部土地区画整理事業及び亀岡駅南周辺地区まちなみ・まちづくり構想事業により設置予定の公園を新たに都市公園法に基づく都市公園として、次のとおり規定します。

名 称	位 置
亀岡駅西公園	亀岡市亀岡駅北3丁目地内
大井町南部1号公園	亀岡市大井町並河5丁目地内
大井町南部2-1号公園	亀岡市大井町並河5丁目地内
大井町南部2-2号公園	亀岡市大井町並河5丁目地内
大井町南部3号公園	亀岡市大井町並河5丁目地内
大井町南部4号公園	亀岡市大井町並河2丁目地内
大井町南部5号公園	亀岡市大井町並河2丁目地内
京町公園	亀岡市京町地内
内丸町公園	亀岡市内丸町地内

- 2 亀岡運動公園競技場の夜間使用に係る使用時間及び使用料の規定を新たに設けます

区分				使用時間					
				午前9時～ 午後1時	午後1時～ 午後5時	午後5時～ 午後9時	全日 午前9時～ 午後9時		
専用 使用	営利を 目的と しない 場合	入場料を徴 収しない場 合	アマチュア スポーツに 使用する場 合	平日	円 6,600	円 6,600	円 9,900	円 20,790	
				土曜日、 日曜日及 び休日	7,920	7,920	11,880	24,950	
			その他の催 物に使用す る場合	平日	26,400	26,400	39,600	83,160	
				土曜日、 日曜日及 び休日	31,680	31,680	47,520	99,800	
	営利を 目的と する場 合	入場料を徴 収し、ま た、これに 類する取扱 いをする場 合	アマチュア スポーツに 使用する場 合	平日	19,800	19,800	29,700	62,370	
					土曜日、 日曜日及 び休日	23,760	23,760	35,640	74,850
			その他の催 物に使用す る場合	平日	66,000	66,000	99,000	207,900	
					土曜日、 日曜日及 び休日	79,200	79,200	118,800	249,480
				平日	99,000	99,000	148,500	311,850	

	土曜日、 日曜日及 び休日	118,800	118,800	178,200	374,220
個人使用	1人1回 220円 (ただし、中学生以下1人1回110円)				
研修室1		880	880	1,320	2,780
研修室2		330	330	500	1,050
研修室3		160	160	240	510
附属設備	各附属設備ごとに、1使用時間区分11,000円 (全日使用については、22,000円)を超えない範囲内において規則で定める額				
亀岡運動公園競技場夜間照明	照度強：1時間につき11,200円 照度弱：1時間につき5,600円				

(備考)

2 使用時間を延長した場合におけるその延長した時間に対する1時間あたりの使用料の額は、使用が午後5時までのときはこの表の午後1時から午後5時までの使用料の額に4分の1を、使用が午後5時以後のときはこの表の午後5時から午後9時までの使用料の額に4分の1を乗じた額とする。この場合において、1時間未満の使用は、1時間の使用とみなす。

6 照度強及び照度弱とは、照明の明るさの度合いをいう。

位置図





曾我谷川

亀岡駅西公園


亀岡駅

縮尺 1 : 5000

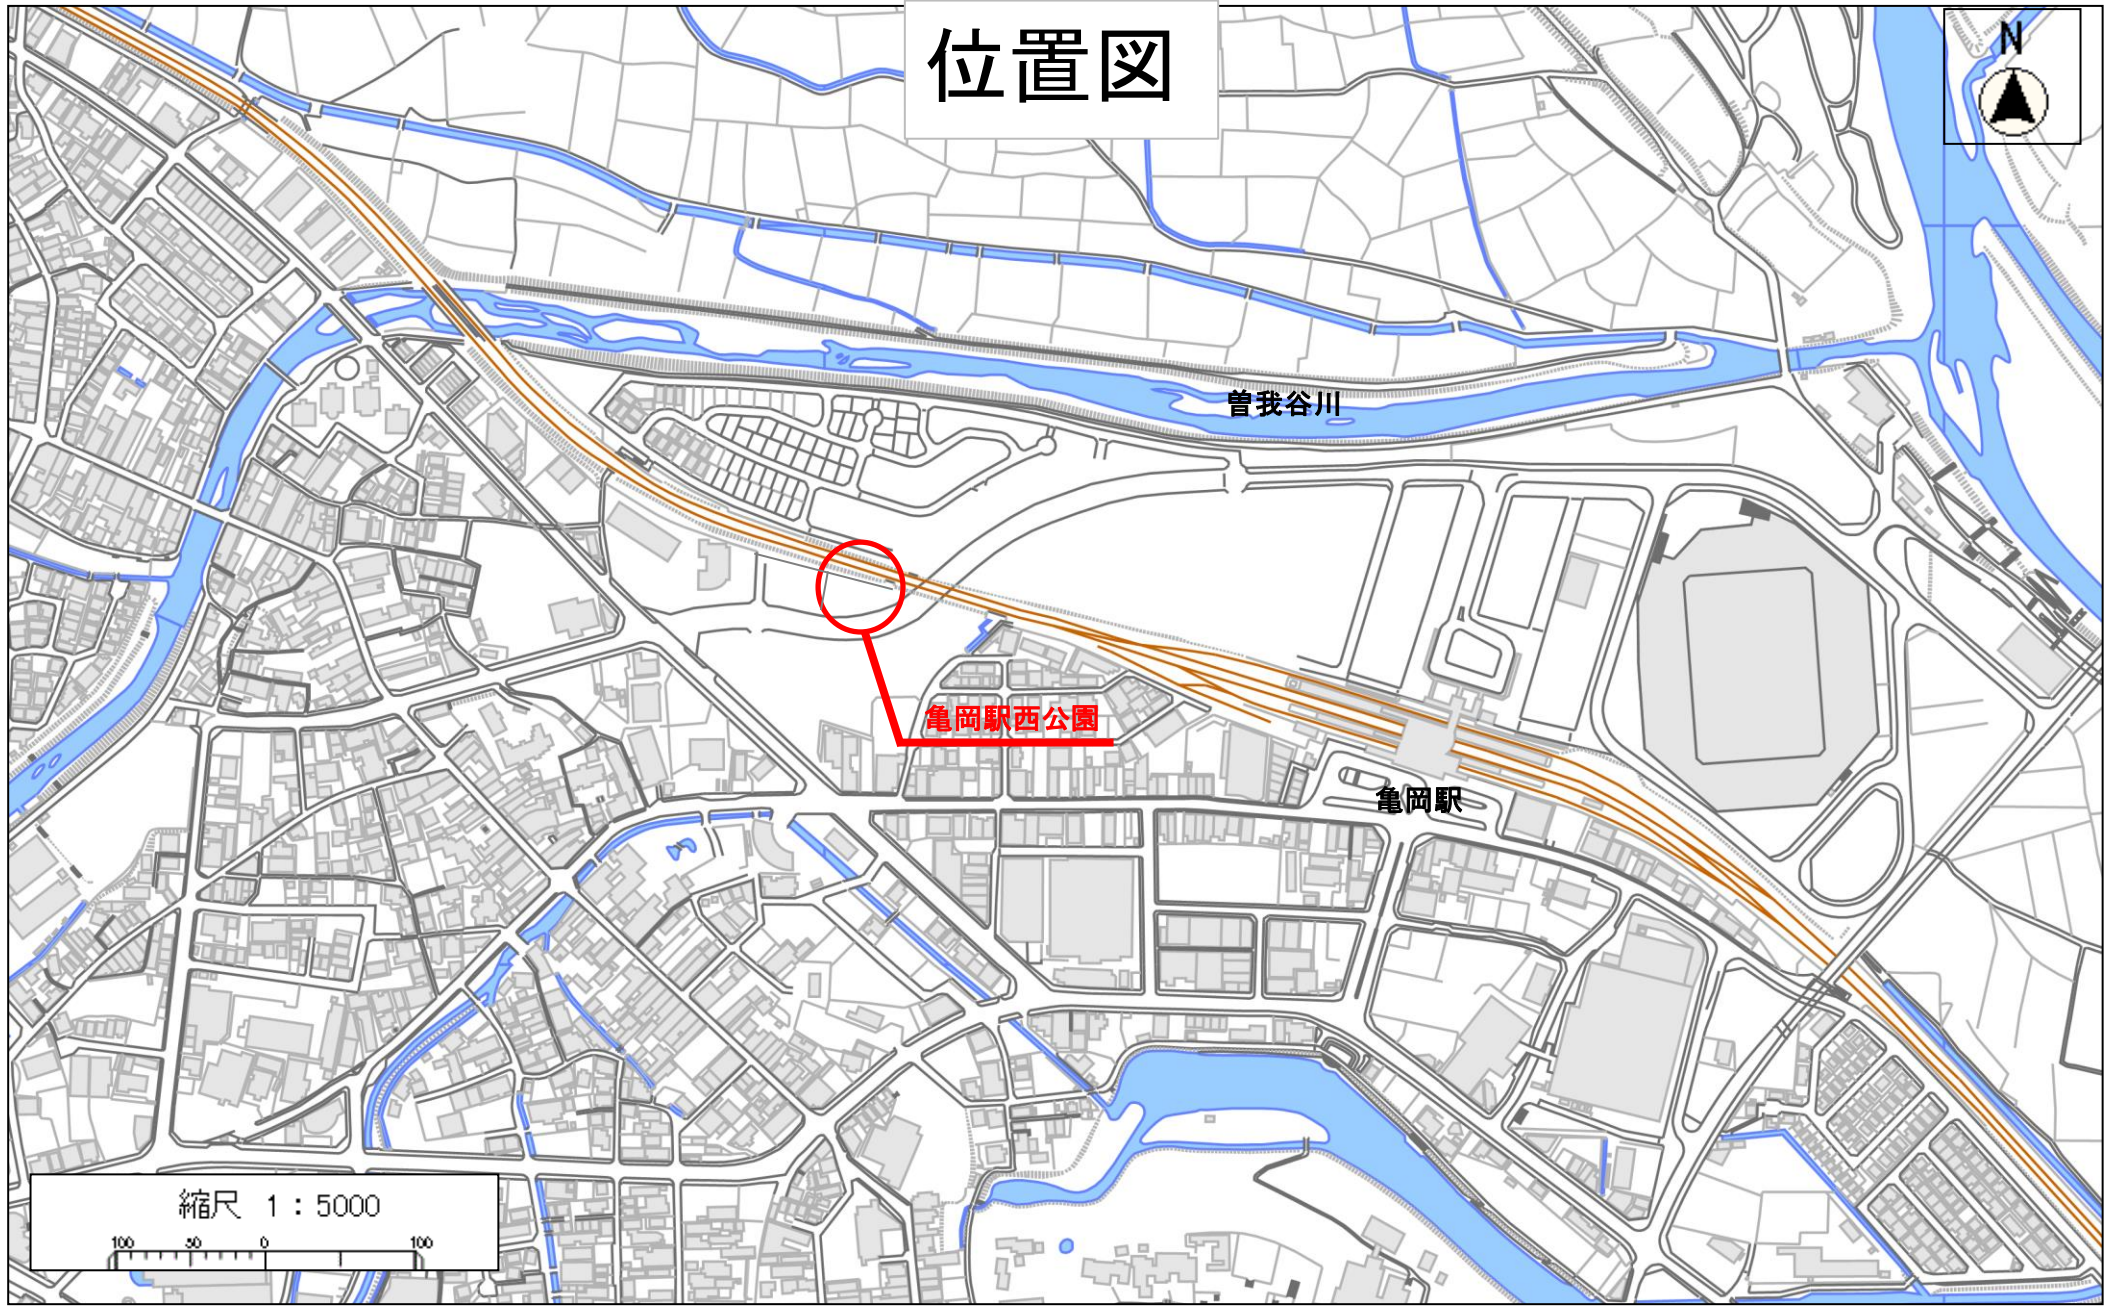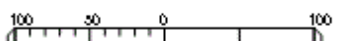

位置図

S=1:3000

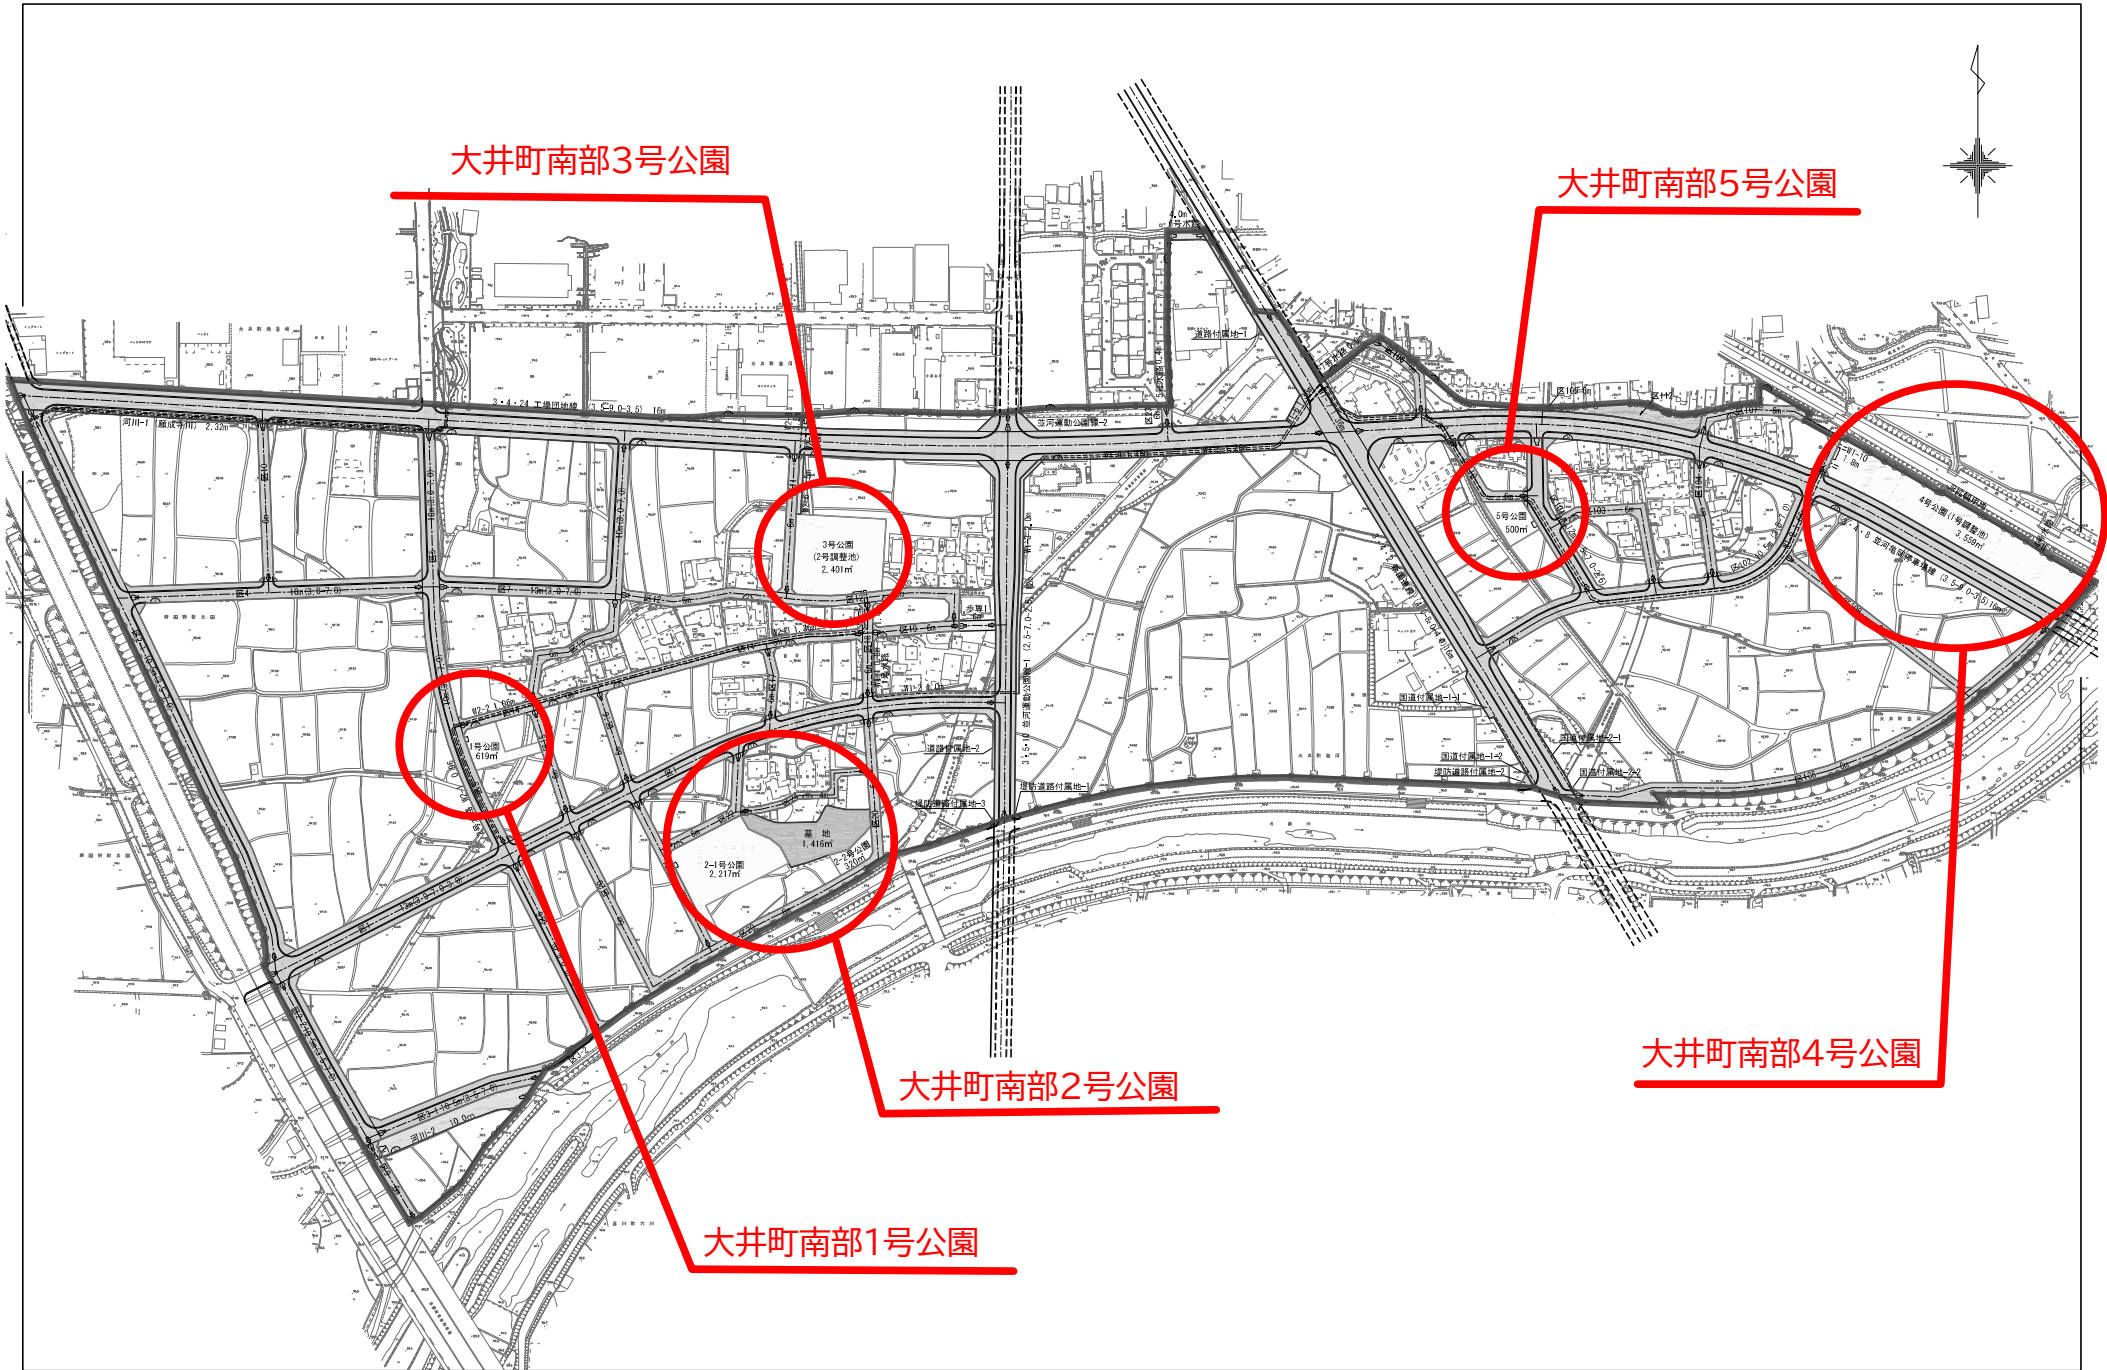

大井町南部3号公園

大井町南部5号公園

3号公園
(2号調整池)
2.401㎡

5号公園
900m

4号公園(1号調整池)
3.559㎡

1号公園
619㎡

2-1号公園
2.217㎡

大井町南部2号公園

大井町南部4号公園

大井町南部1号公園

0 50 100 200m

位置図






内丸町公園

京町公園

縮尺 1 : 5000


100 50 0 100

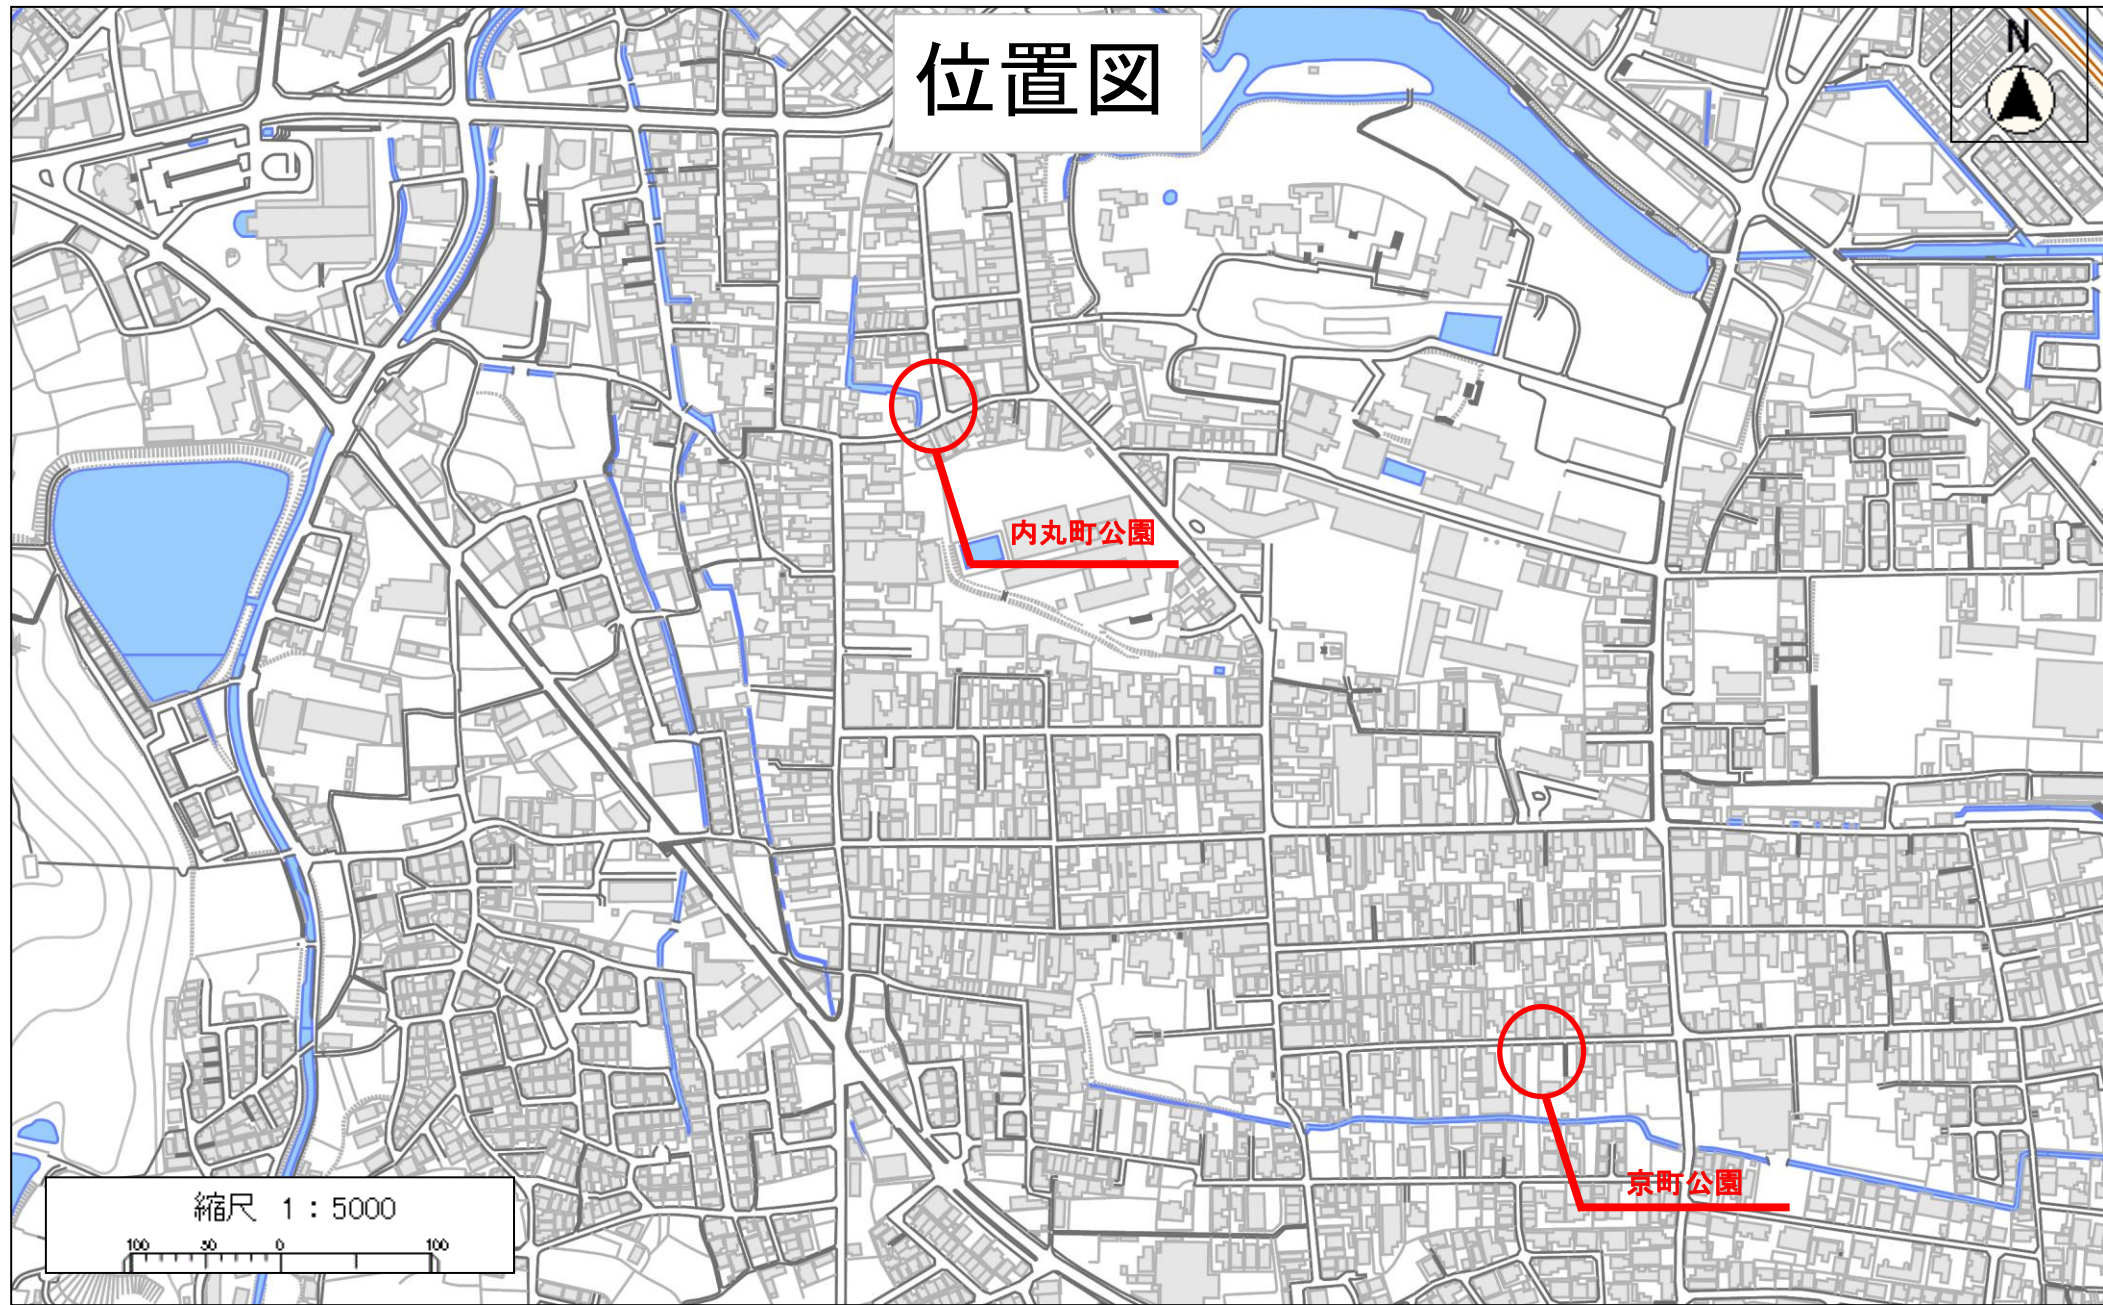

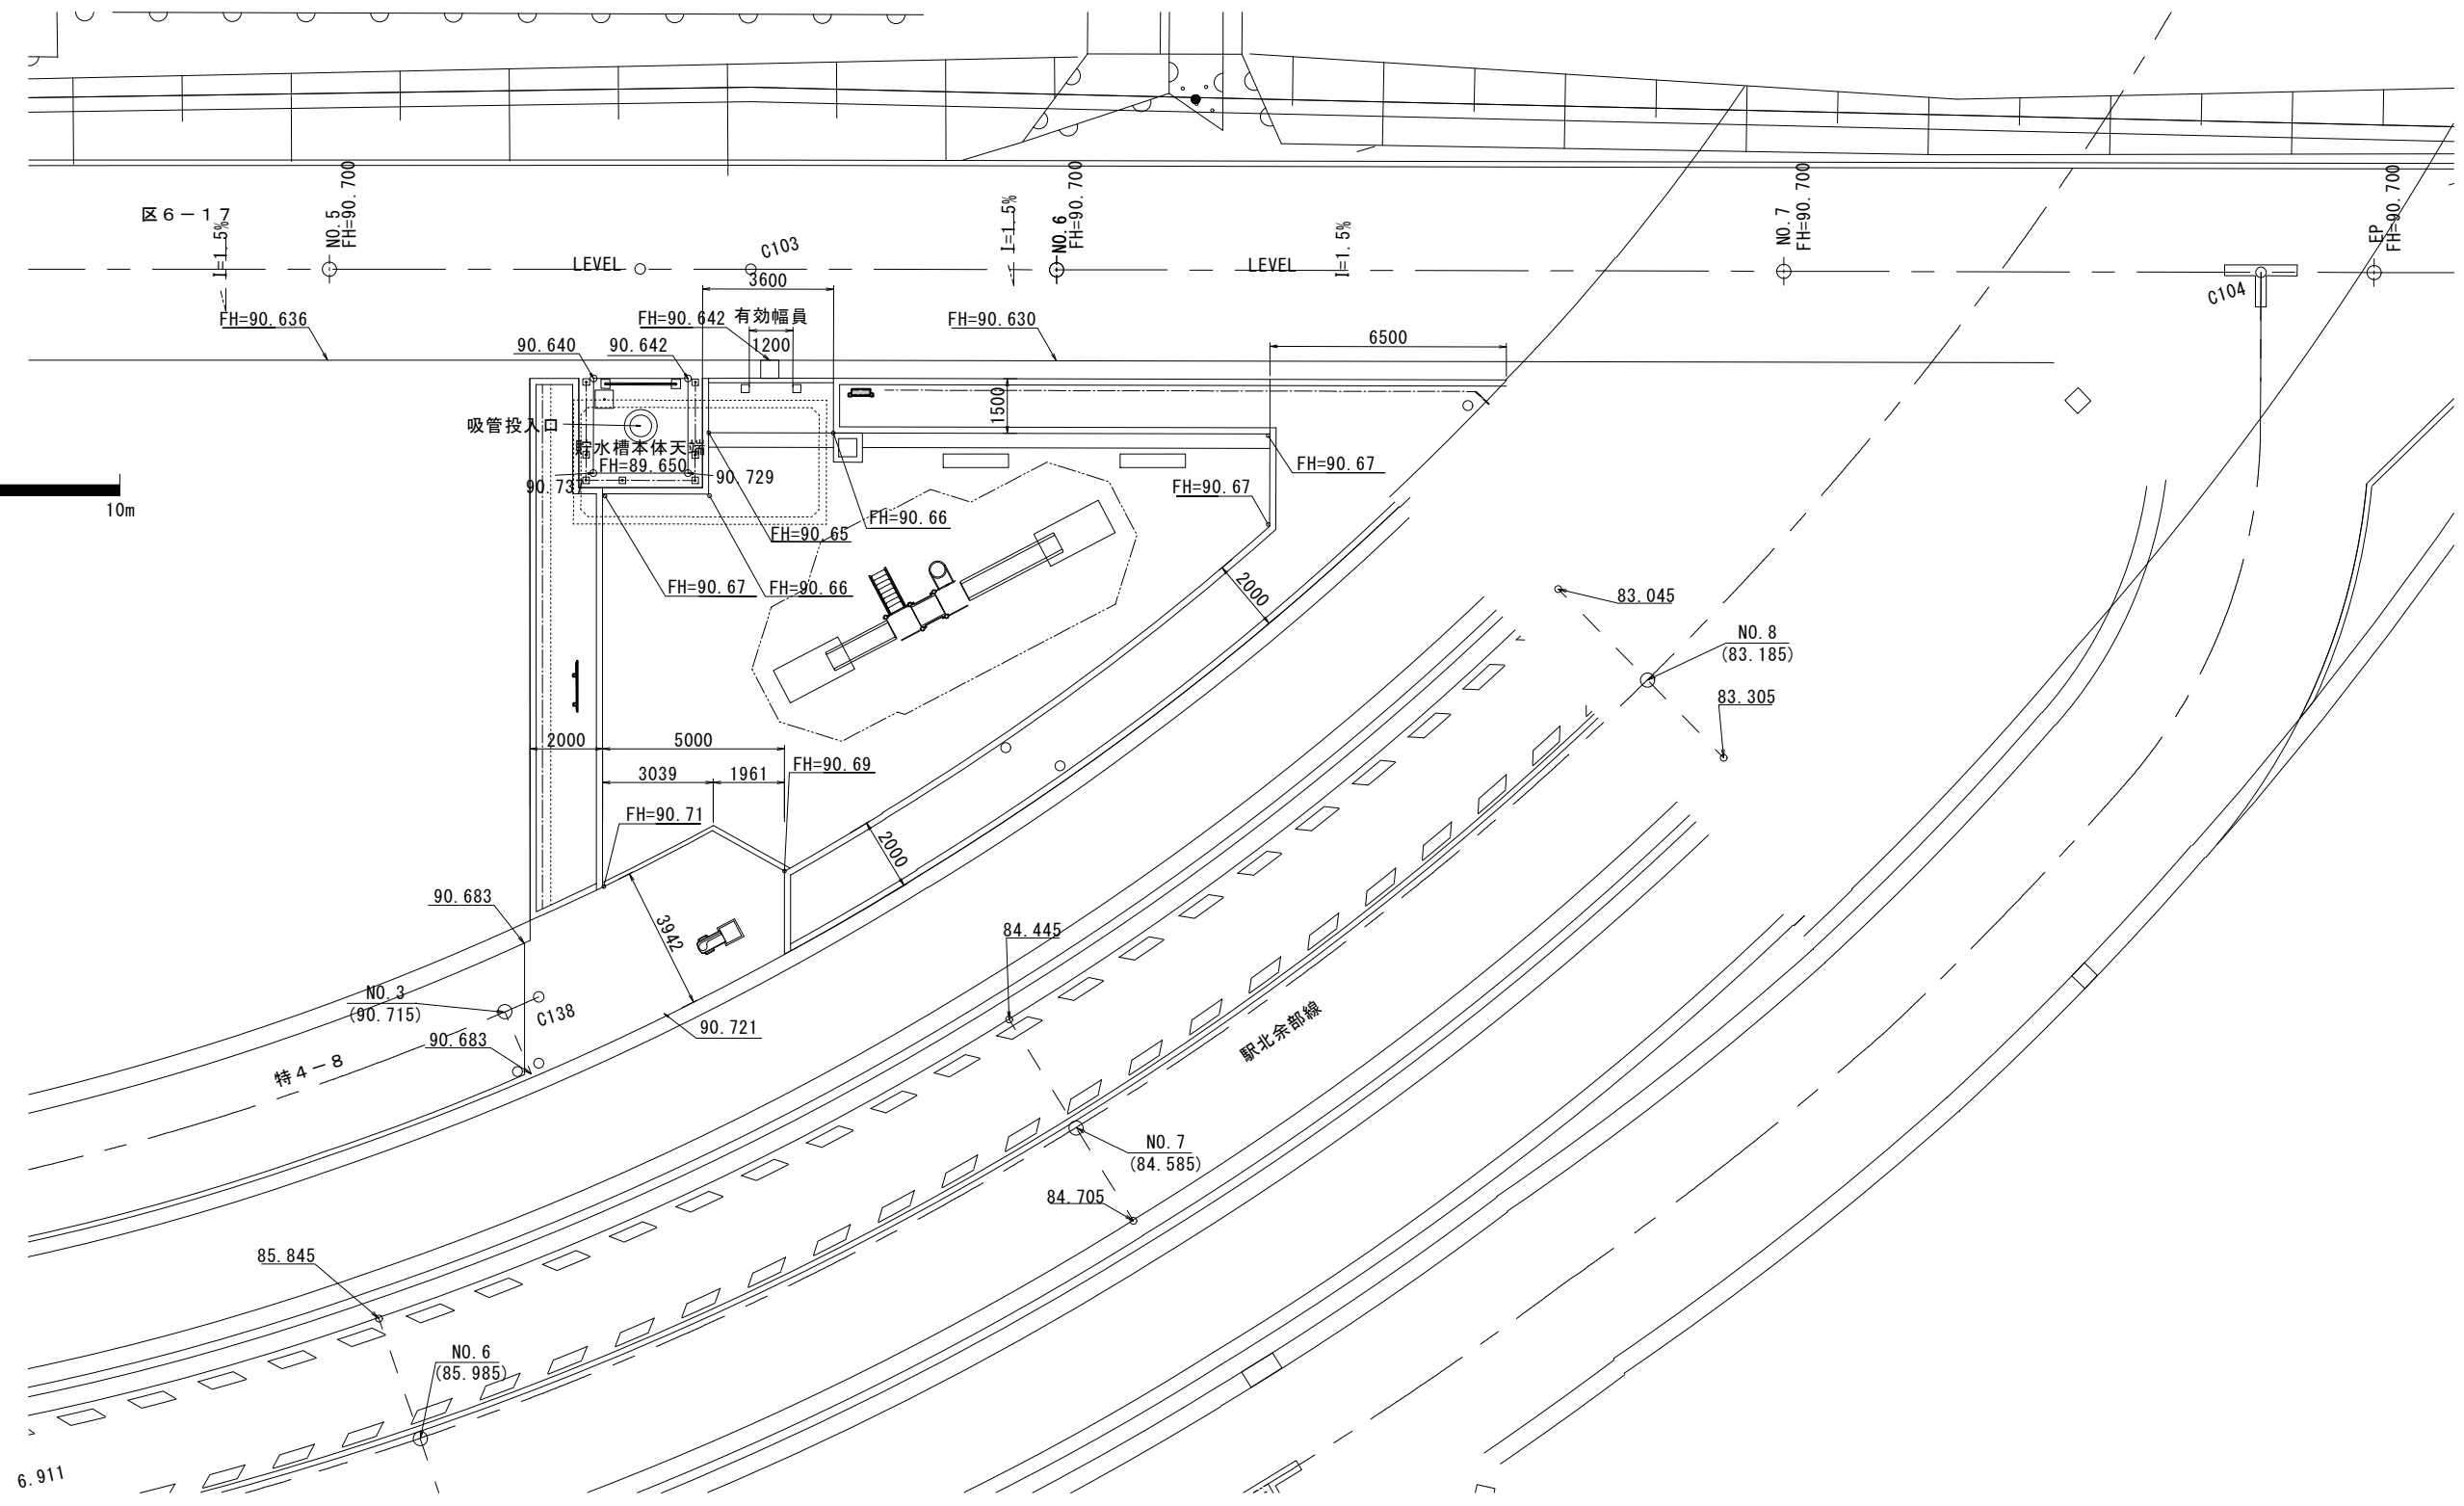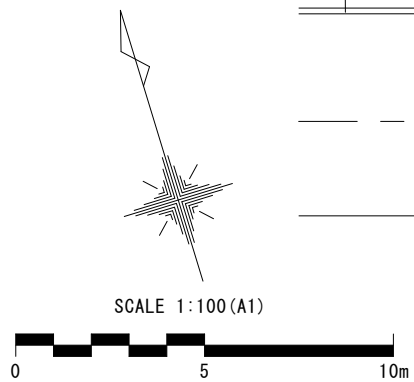

工事名	区第3号 (都) 亀岡駅西公園整備工事			
工事番号				
施工箇所	亀岡市亀岡駅北3丁目 地内			
図面種類	亀岡駅西公園 寸法割付図			
縮尺	S=1:100 (A1)			
図面番号	15 葉之内 7			
亀岡市	課長	係長	担当	

1号公園平面図

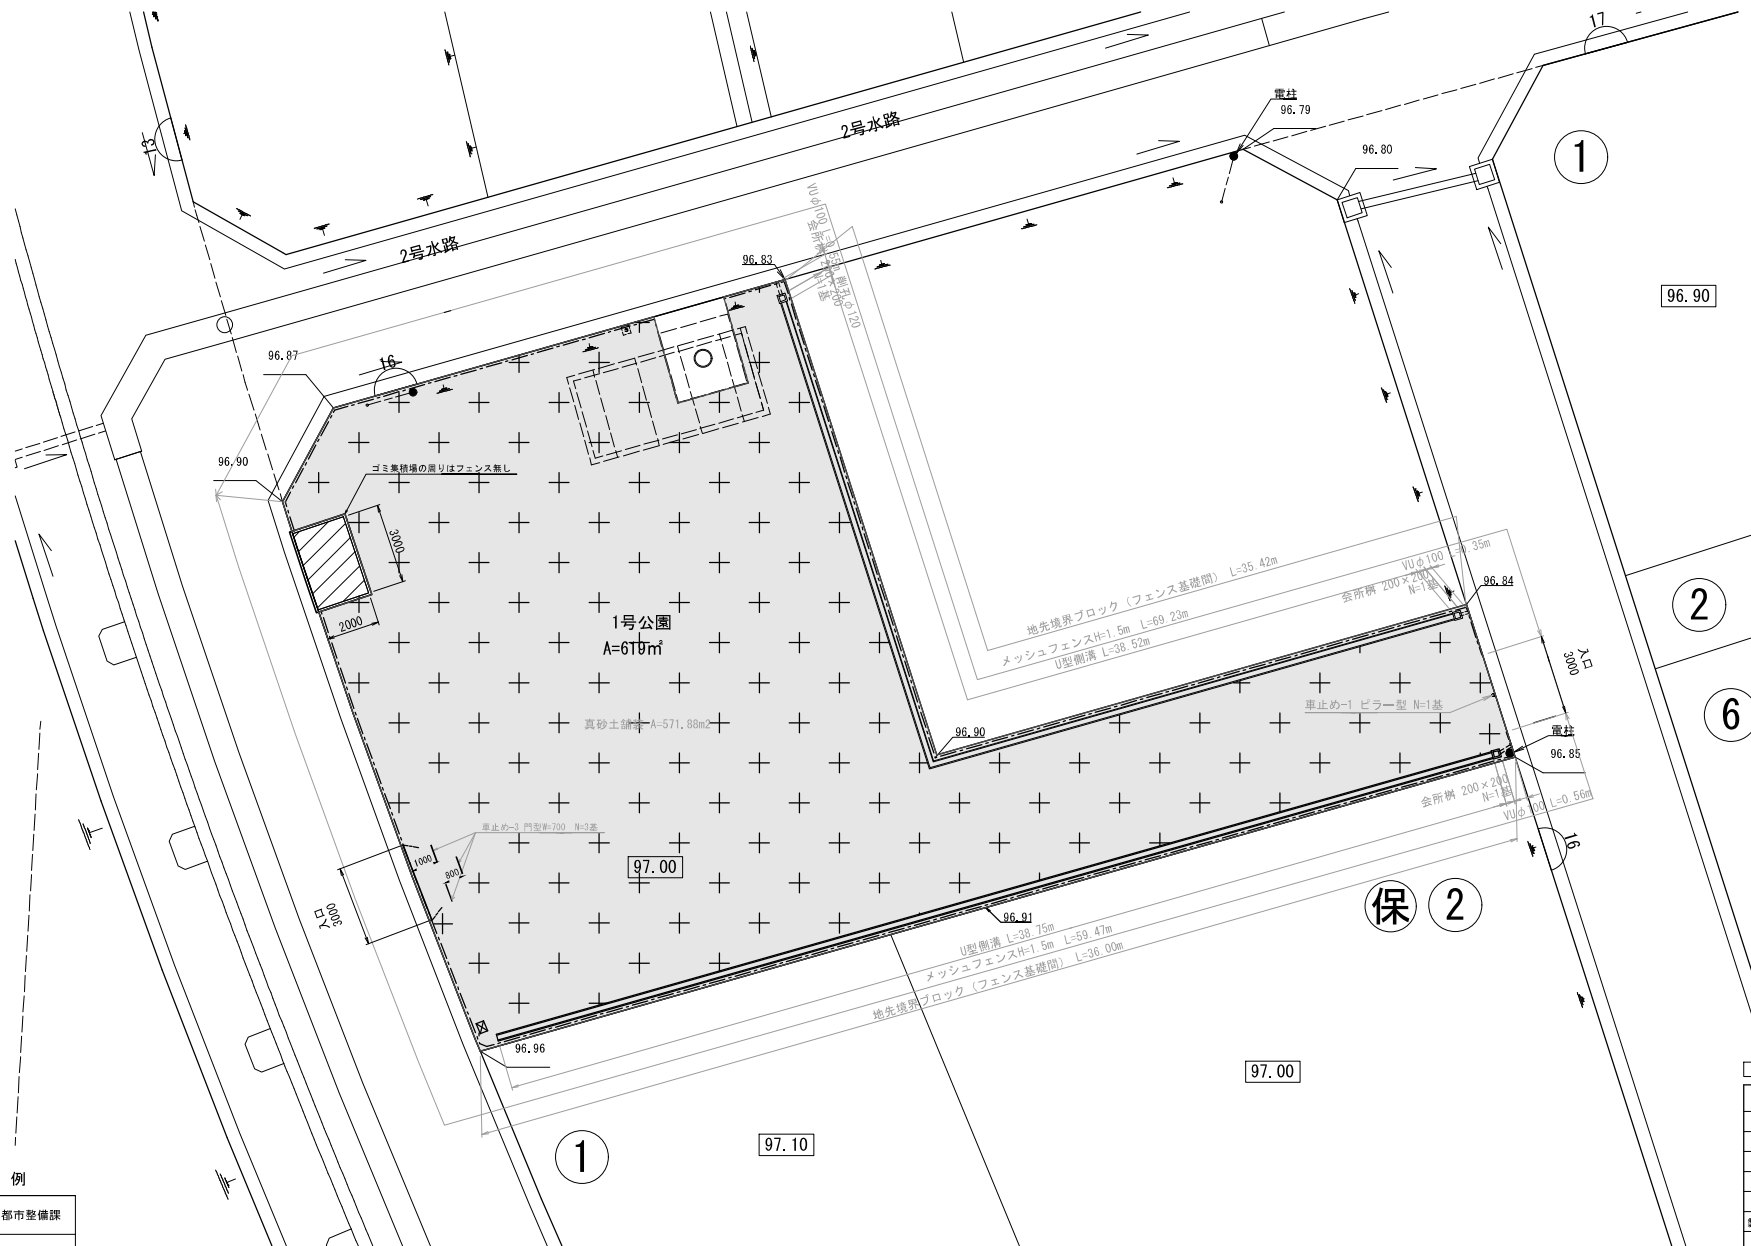


凡例

	都市整備課

第2回変更		変更なし
事業名	戸部町計画事業大井町南地区地区整備事業	
工事名		
路線名	1号公園	
施工箇所		
図面種別	1号公園平面図	
縮尺	1:100	図面番号
製作年月日	令和 年 月 日	
事業主体	亀岡市大井町南地区地区整備組合	

2号公園平面図

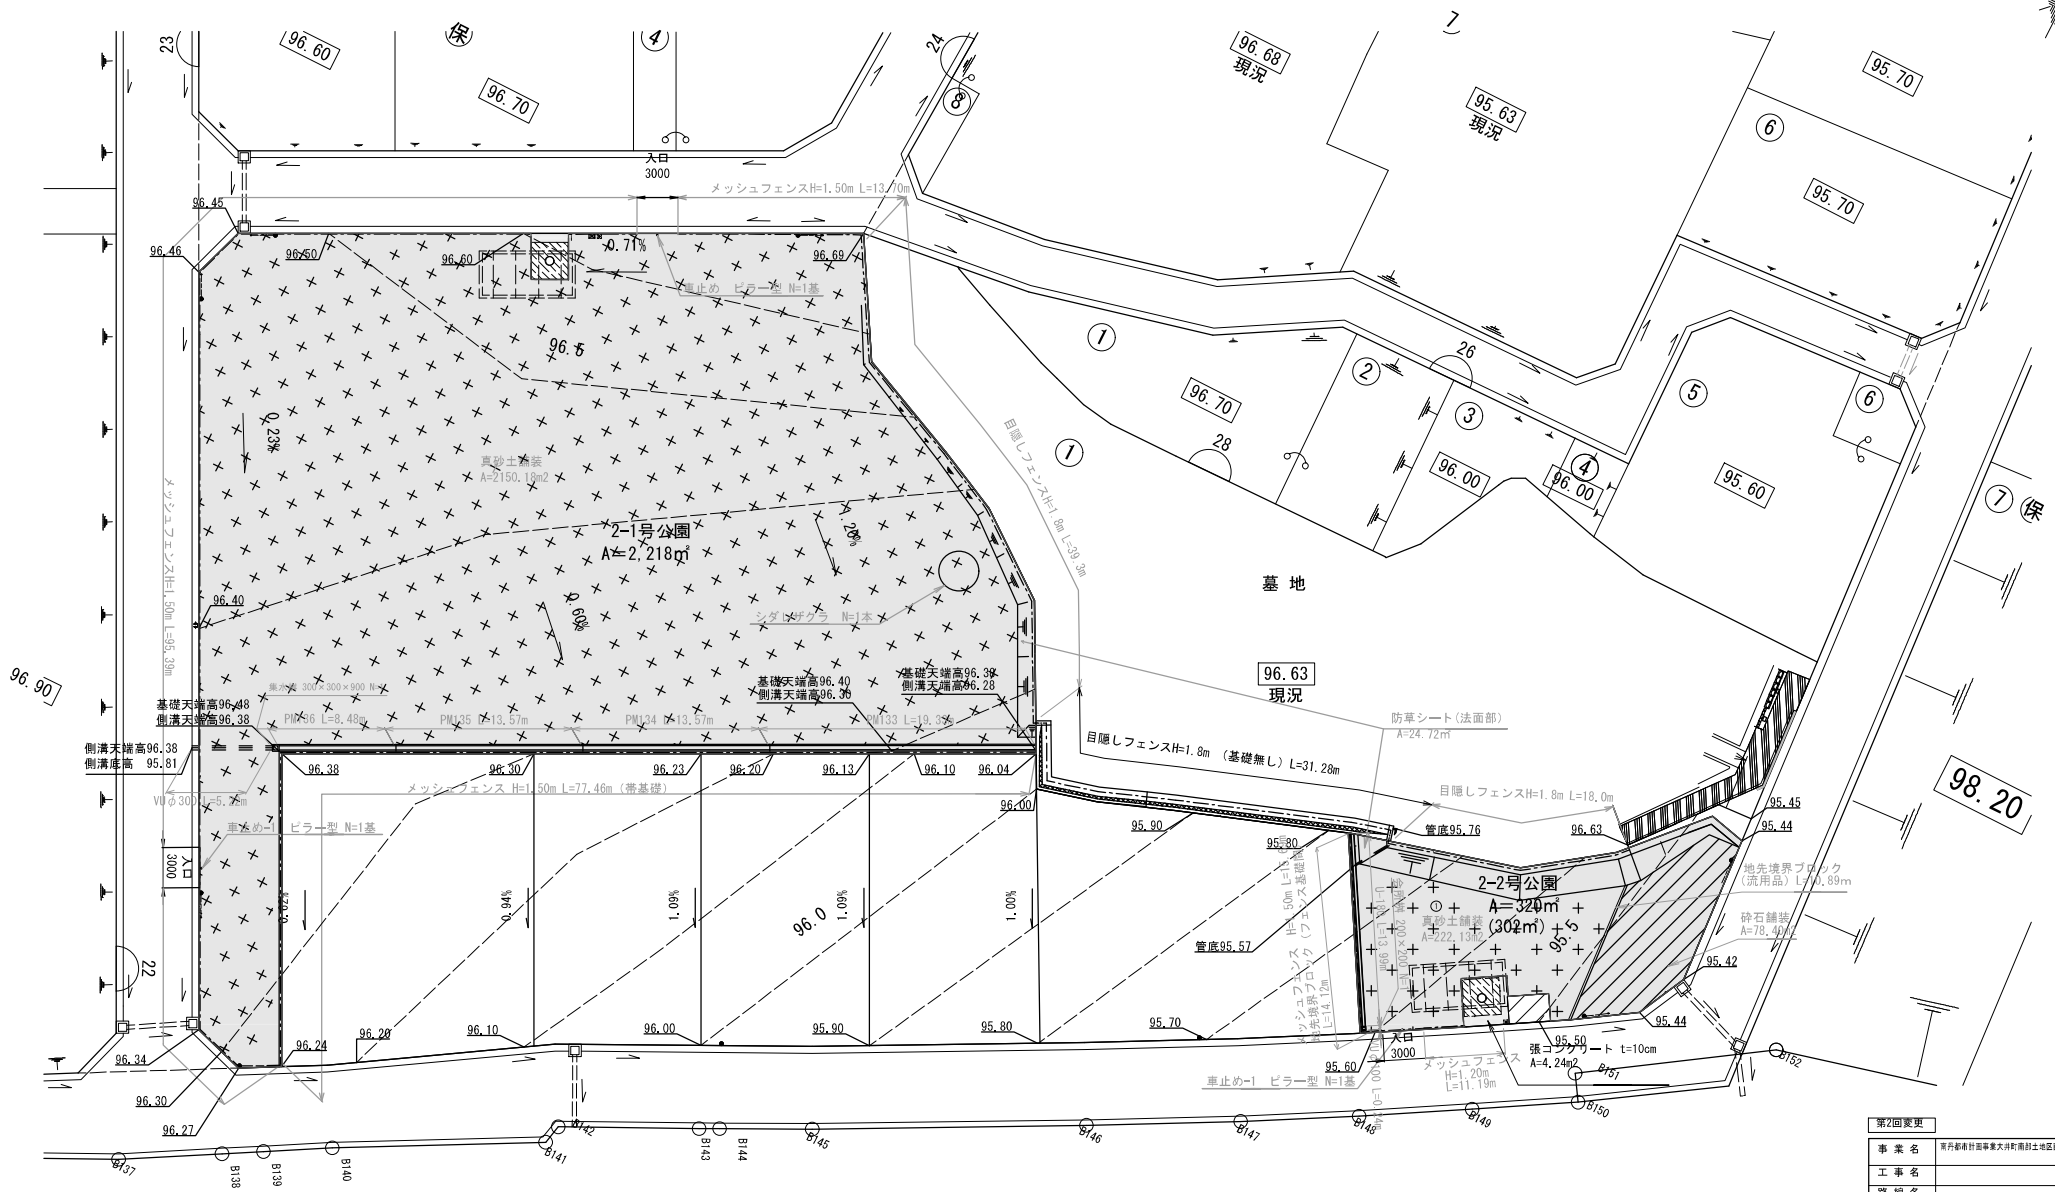


凡 例

	都市整備課

第2回変更	変更なし
事業名	宮戸町南地区事業大井町南地区地区整備事業
工事名	
路線名	2号公園
施工箇所	亀岡市大井町龍河堂又、地内 外
図面種別	2号公園平面図
縮尺	1:200 図面番号 /
製作年月日	令和 年 月 日
事業主体	亀岡市大井町南地区地区整備組合

3号公園平面図

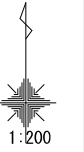


凡例

[Symbol]	土木管理課
[Symbol]	都市整備課


第2回変更		変更
事業名	新井町計画事業大井町南地区地区開発事業	
工事名	3号公園	
路線名	3号公園	
施工箇所	龜岡市大井町並河堂又 地内 外	
図面種別	3号公園平面図	
縮尺	1:200	図面番号
製作年月日	平成 年 月 日	
事業主体	龜岡市大井町南地区地区開発組合	

4号公園平面図

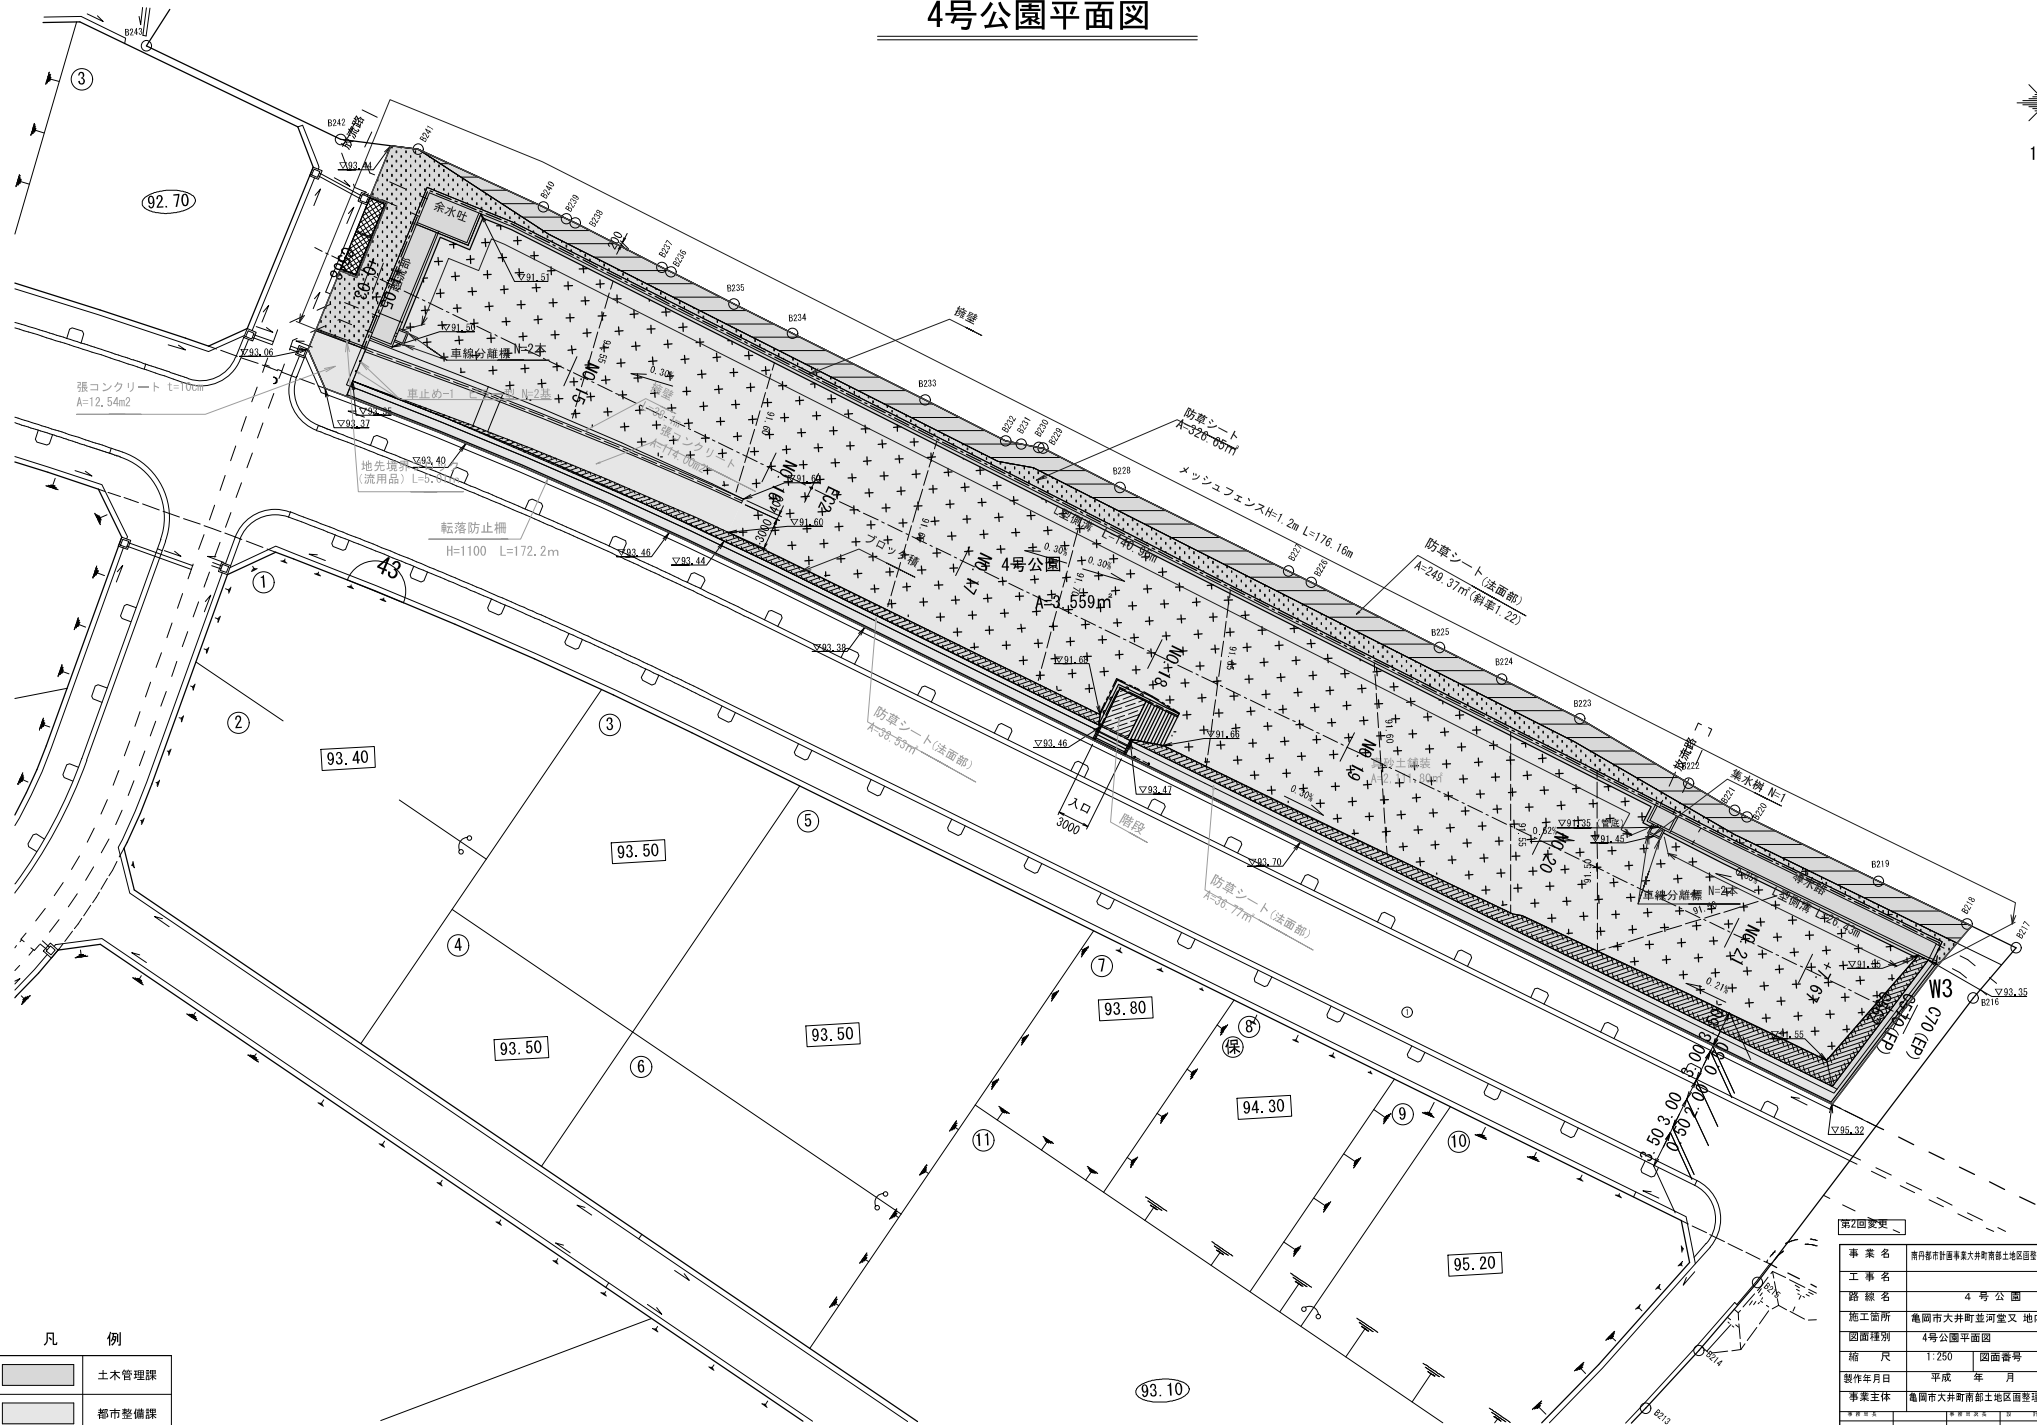

第2回変更		変更	
事業名	南河内市計画事業大井町南部土地区画整理事業		
工事名	4号公園		
路線名	4号公園		
施工箇所	竜岡市大井町並河堂又 地内 外		
図面種別	4号公園平面図		
縮尺	1:250	図面番号	
製作年月日	平成 年 月 日		
事業主体	竜岡市大井町南部土地区画整理組合		

5号公園平面図

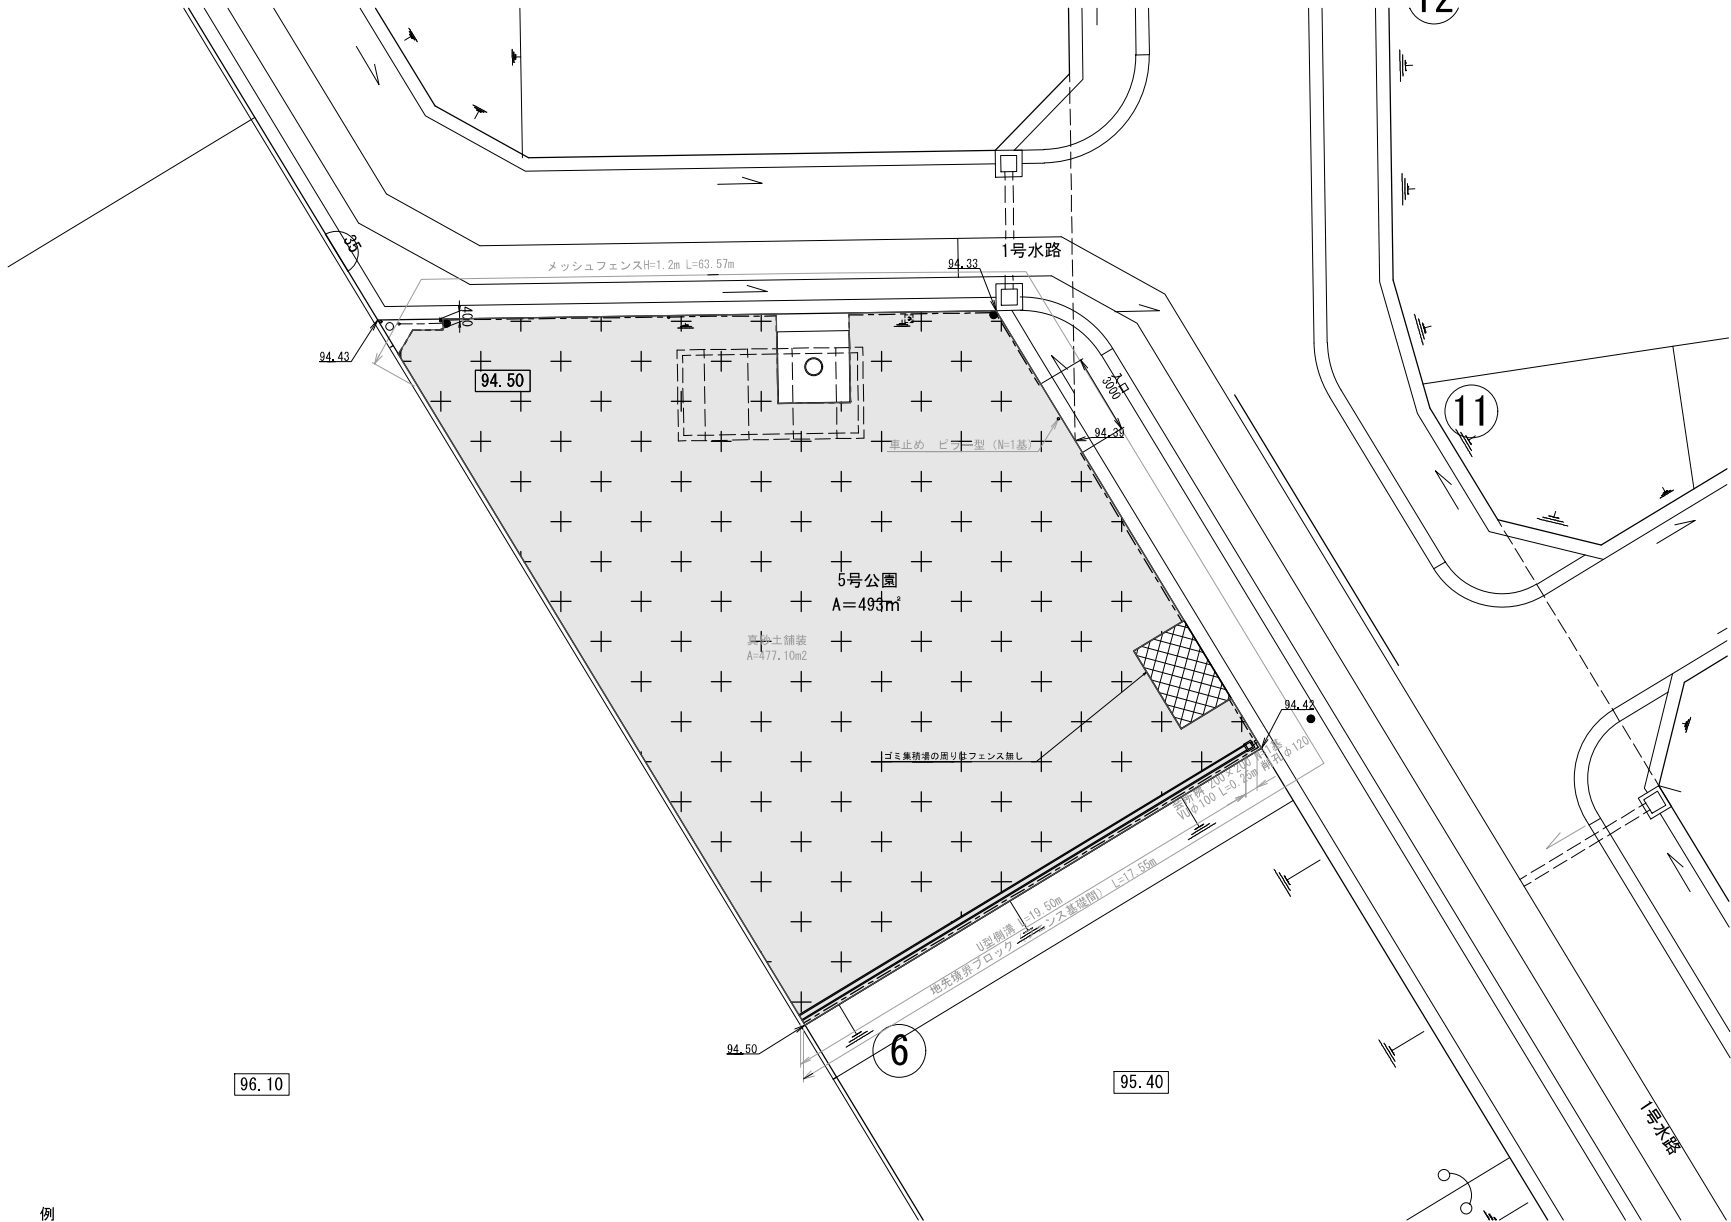

凡 例



	都市整備課

第2回変更		変更なし
事業名	神戸市大井町南地区地区整備事業	
工事名		
路線名	5号公園	
施工箇所	竜岡市大井町龍岡堂又 地内 外	
図面種別	5号公園平面図	
縮尺	1:100	図面番号
製作年月日	令和 年 月 日	
事業主体	竜岡市大井町南地区地区管理組合	

平面図

(A1) S=1 : 100



(A3) S=1 : 200

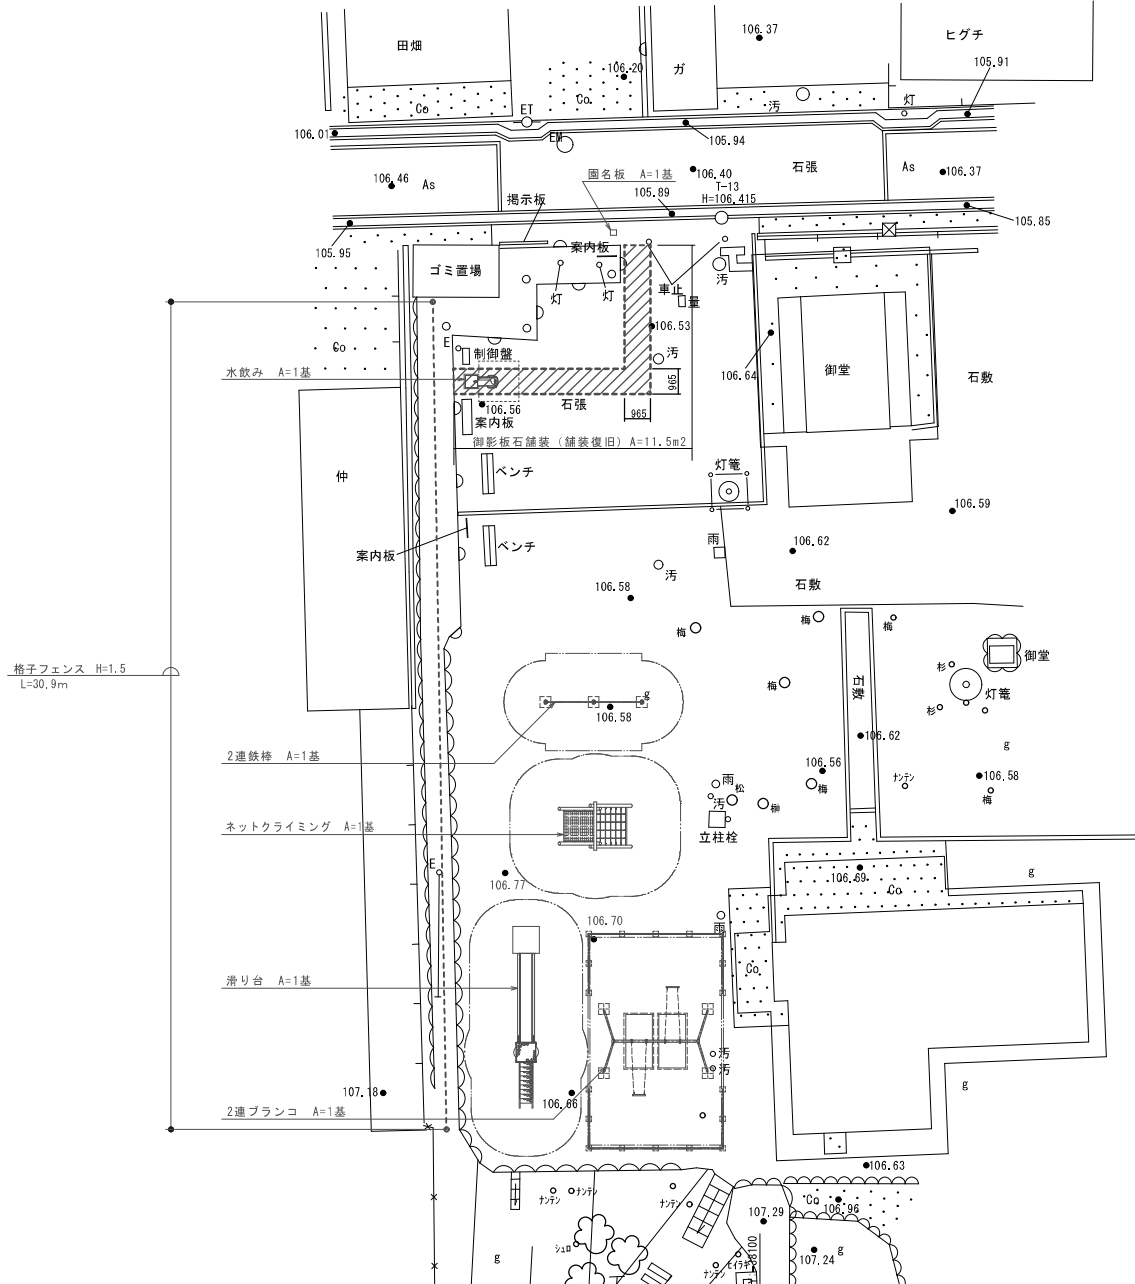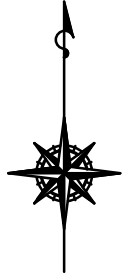

平面図

(A1) S=1 : 100

(A3) S=1 : 200

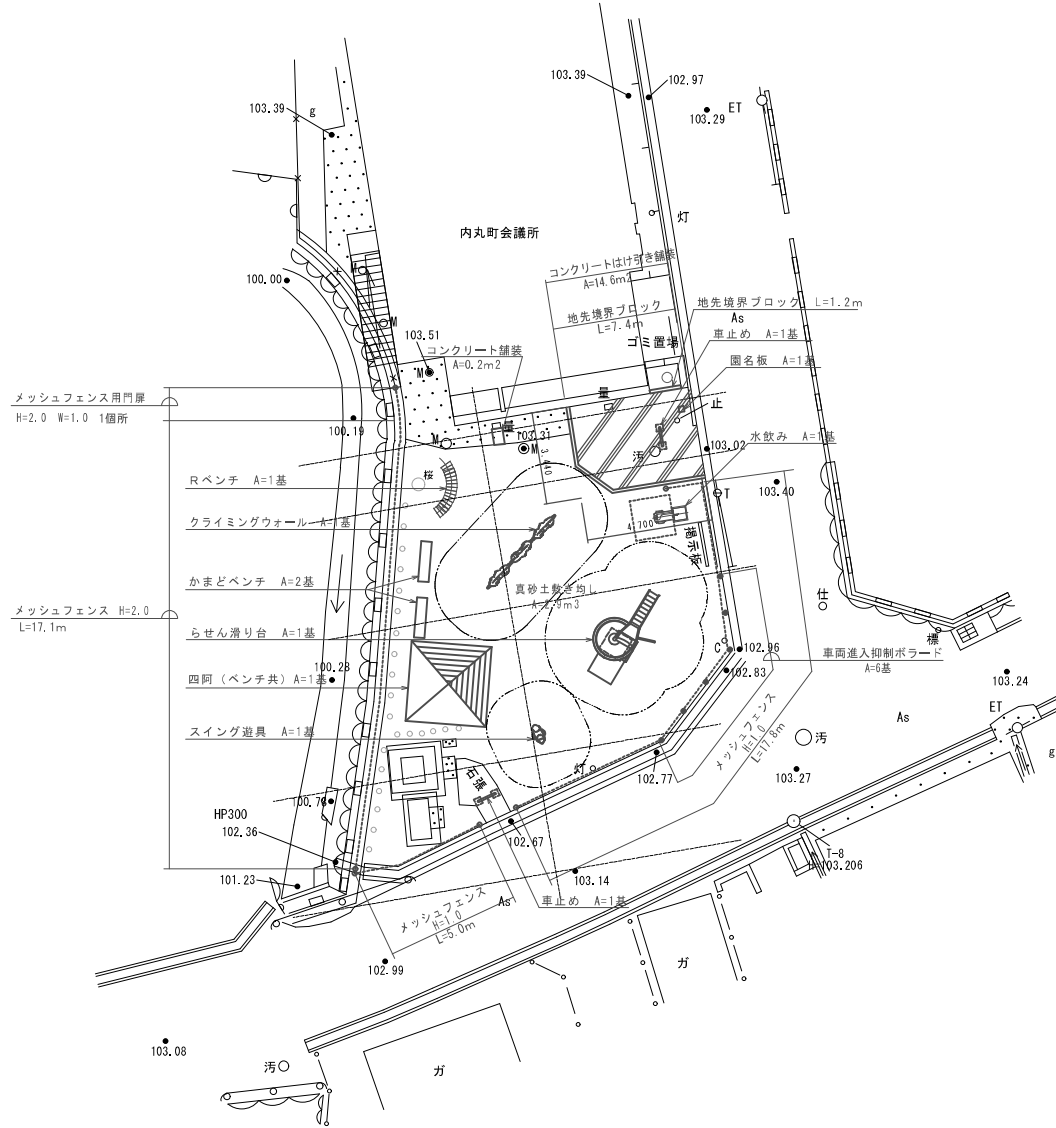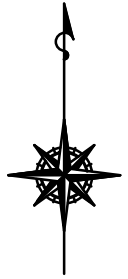


X-109500

X-109500

Y-38500


Y-38500

○亀岡運動公園競技場照明塔イメージパース

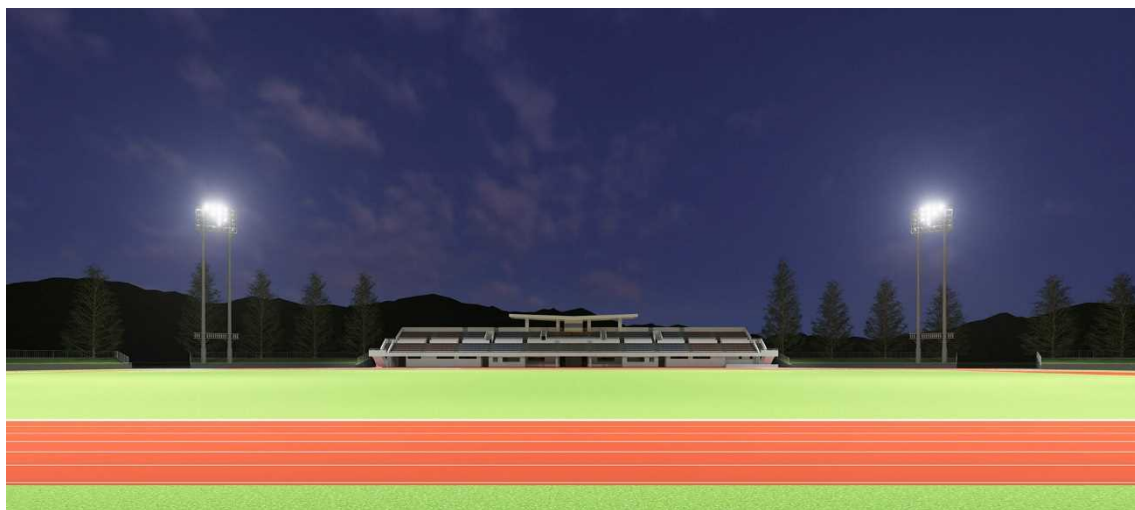

令和5年亀岡市議会定例会3月産業建設常任委員会 第52号議案 市道路線の認定及び変更 概要

路 線 名	延 長 m	幅 員		事 業 概 要
		最 小 m	最 大 m	
市 道 認 定				
(大井町) 1) 並河2丁目3号線	189.88	6.00	6.00	都市計画法第29条第1項の許可等に基づく開発行為であり、開発団地内に居住する住民の生活利便性及び今後の維持管理を考慮し、亀岡市道として認定するものです。
(大井町) 2) 並河2丁目4号線	66.26	6.00	6.00	//
(大井町) 3) 並河2丁目5号線	78.01	6.00	6.00	//
(篠町) 4) 柏原田中線	83.93	5.00	6.11	//
市 道 変 更				
(曾我部町) 1) 地蔵又年ノ射場線 変更前 変更後	432.34 348.24	2.19 4.27	2.19 4.27	国営農地再編整備事業亀岡中部地区の圃場整備事業実施に伴い、事業区域内の市道を一部廃止し、新設農道として国営事業を行うものです。
(大井町) 2) 上溝大井垣内線 変更前 変更後	361.91 56.91	1.80 1.80	2.85 2.85	//
(大井町) 3) 中条上溝線 変更前 変更後	395.18 10.18	1.80 1.80	2.75 2.75	//
(河原林町) 4) 才ノ本北垣内線 変更前 変更後	362.93 412.03	2.01 2.01	3.65 13.80	過去に市道北垣内2号線として認定し、また、圃場整備偉業に伴う認定廃止を行った道路区域の一部を再認定するものです。

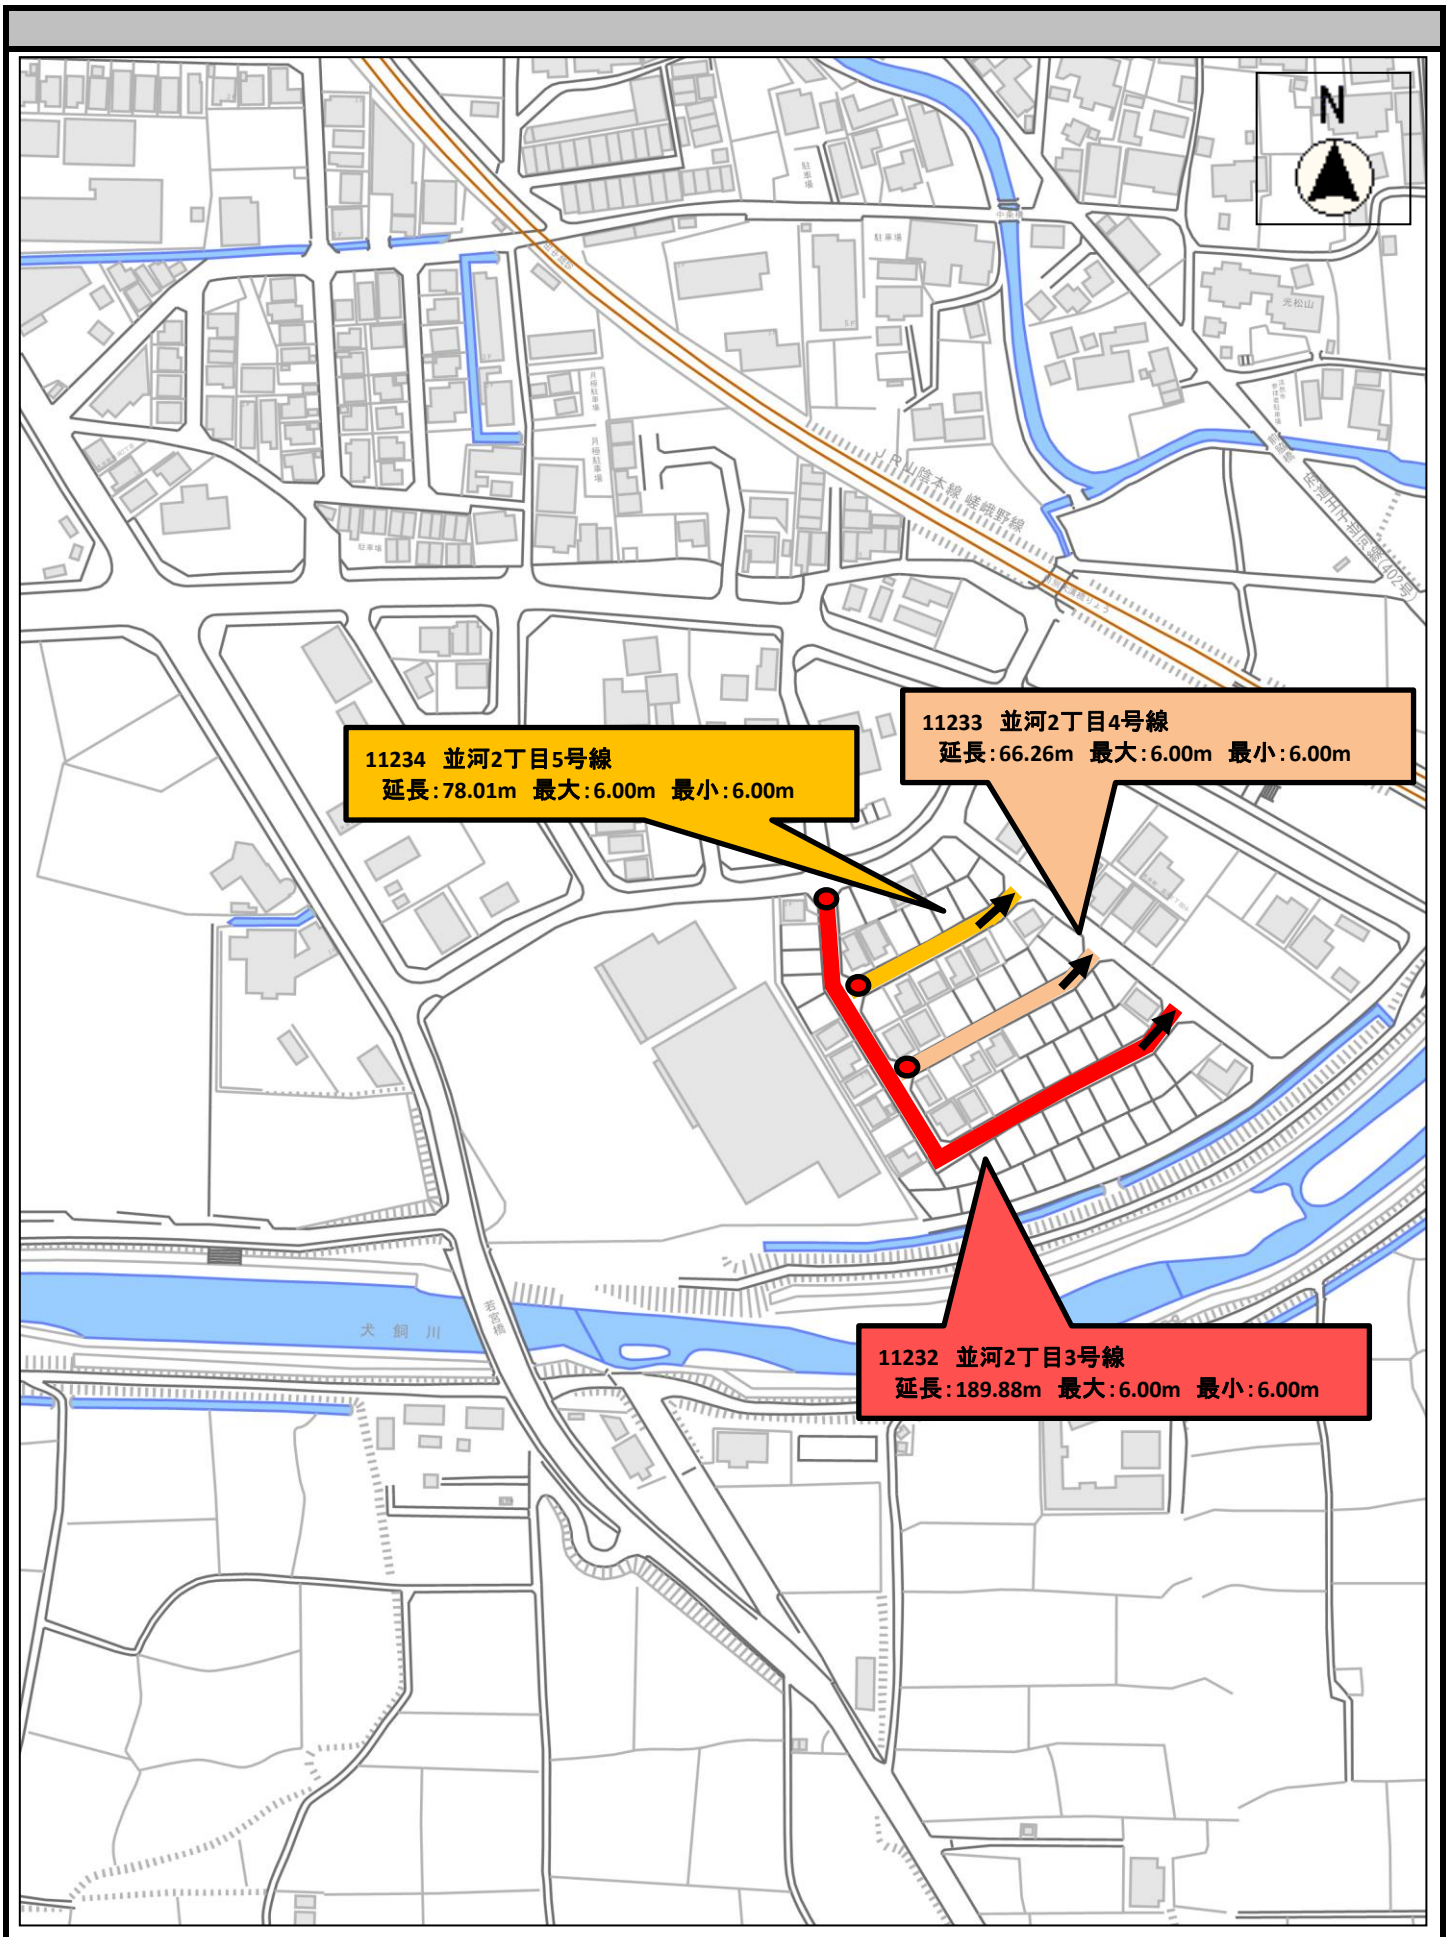



路線No.	11232
路線名	並河2丁目3号線
工種	
内容	起点 延長：189.88m 最大幅員：6.00m 最小幅員：6.00m



路線No.	11232
路線名	並河2丁目3号線
工種	
内容	起点



路線No.	11232
路線名	並河2丁目3号線
工種	
内容	起点



路線No.	11232
路線名	並河2丁目3号線
工種	
内容	



路線No.	11232
路線名	並河2丁目3号線
工種	
内容	



路線No.	11232
路線名	並河2丁目3号線
工種	
内容	



路線No.	11232
路線名	並河2丁目3号線
工種	
内容	終点



路線No.	11232
路線名	並河2丁目3号線
工種	
内容	終点



路線No.	11232
路線名	並河2丁目3号線
工種	
内容	終点



路線No.	11233
路線名	並河2丁目4号線
工種	
内容	起点 延長：66.26m 最大幅員：6.00m 最小幅員：6.00m




路線No.	11233
路線名	並河2丁目4号線
工種	
内容	起点



路線No.	11233
路線名	並河2丁目4号線
工種	
内容	



路線No.	11233
路線名	並河2丁目4号線
工種	
内容	

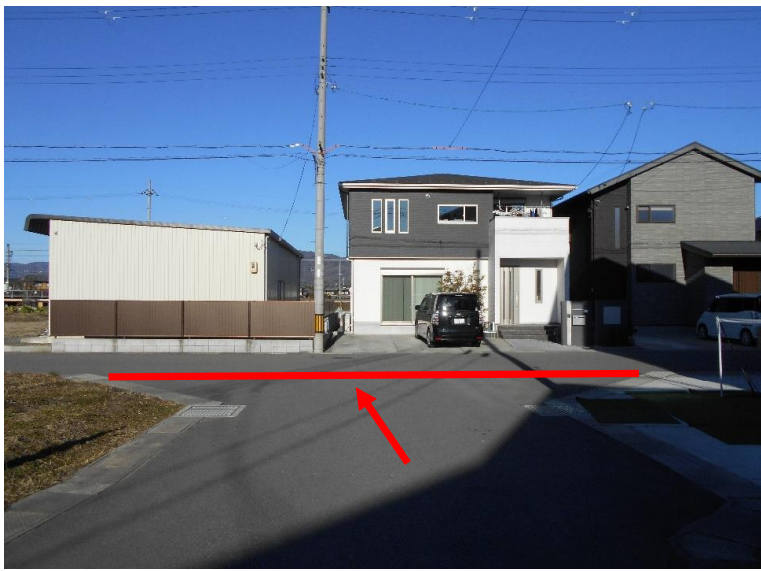

路線No.	11233
路線名	並河2丁目4号線
工種	
内容	終点



路線No.	11233
路線名	並河2丁目4号線
工種	
内容	終点



路線No.	11234
路線名	並河2丁目5号線
工種	
内容	起点 延長：78.01m 最大幅員：6.00m 最小幅員：6.00m



路線No.	11234
路線名	並河2丁目5号線
工種	
内容	起点



路線No.	11234
路線名	並河2丁目5号線
工種	
内容	




路線No.	11234
路線名	並河2丁目5号線
工種	
内容	



路線No.	11234
路線名	並河2丁目5号線
工種	
内容	終点



路線No.	11234
路線名	並河2丁目5号線
工種	
内容	終点

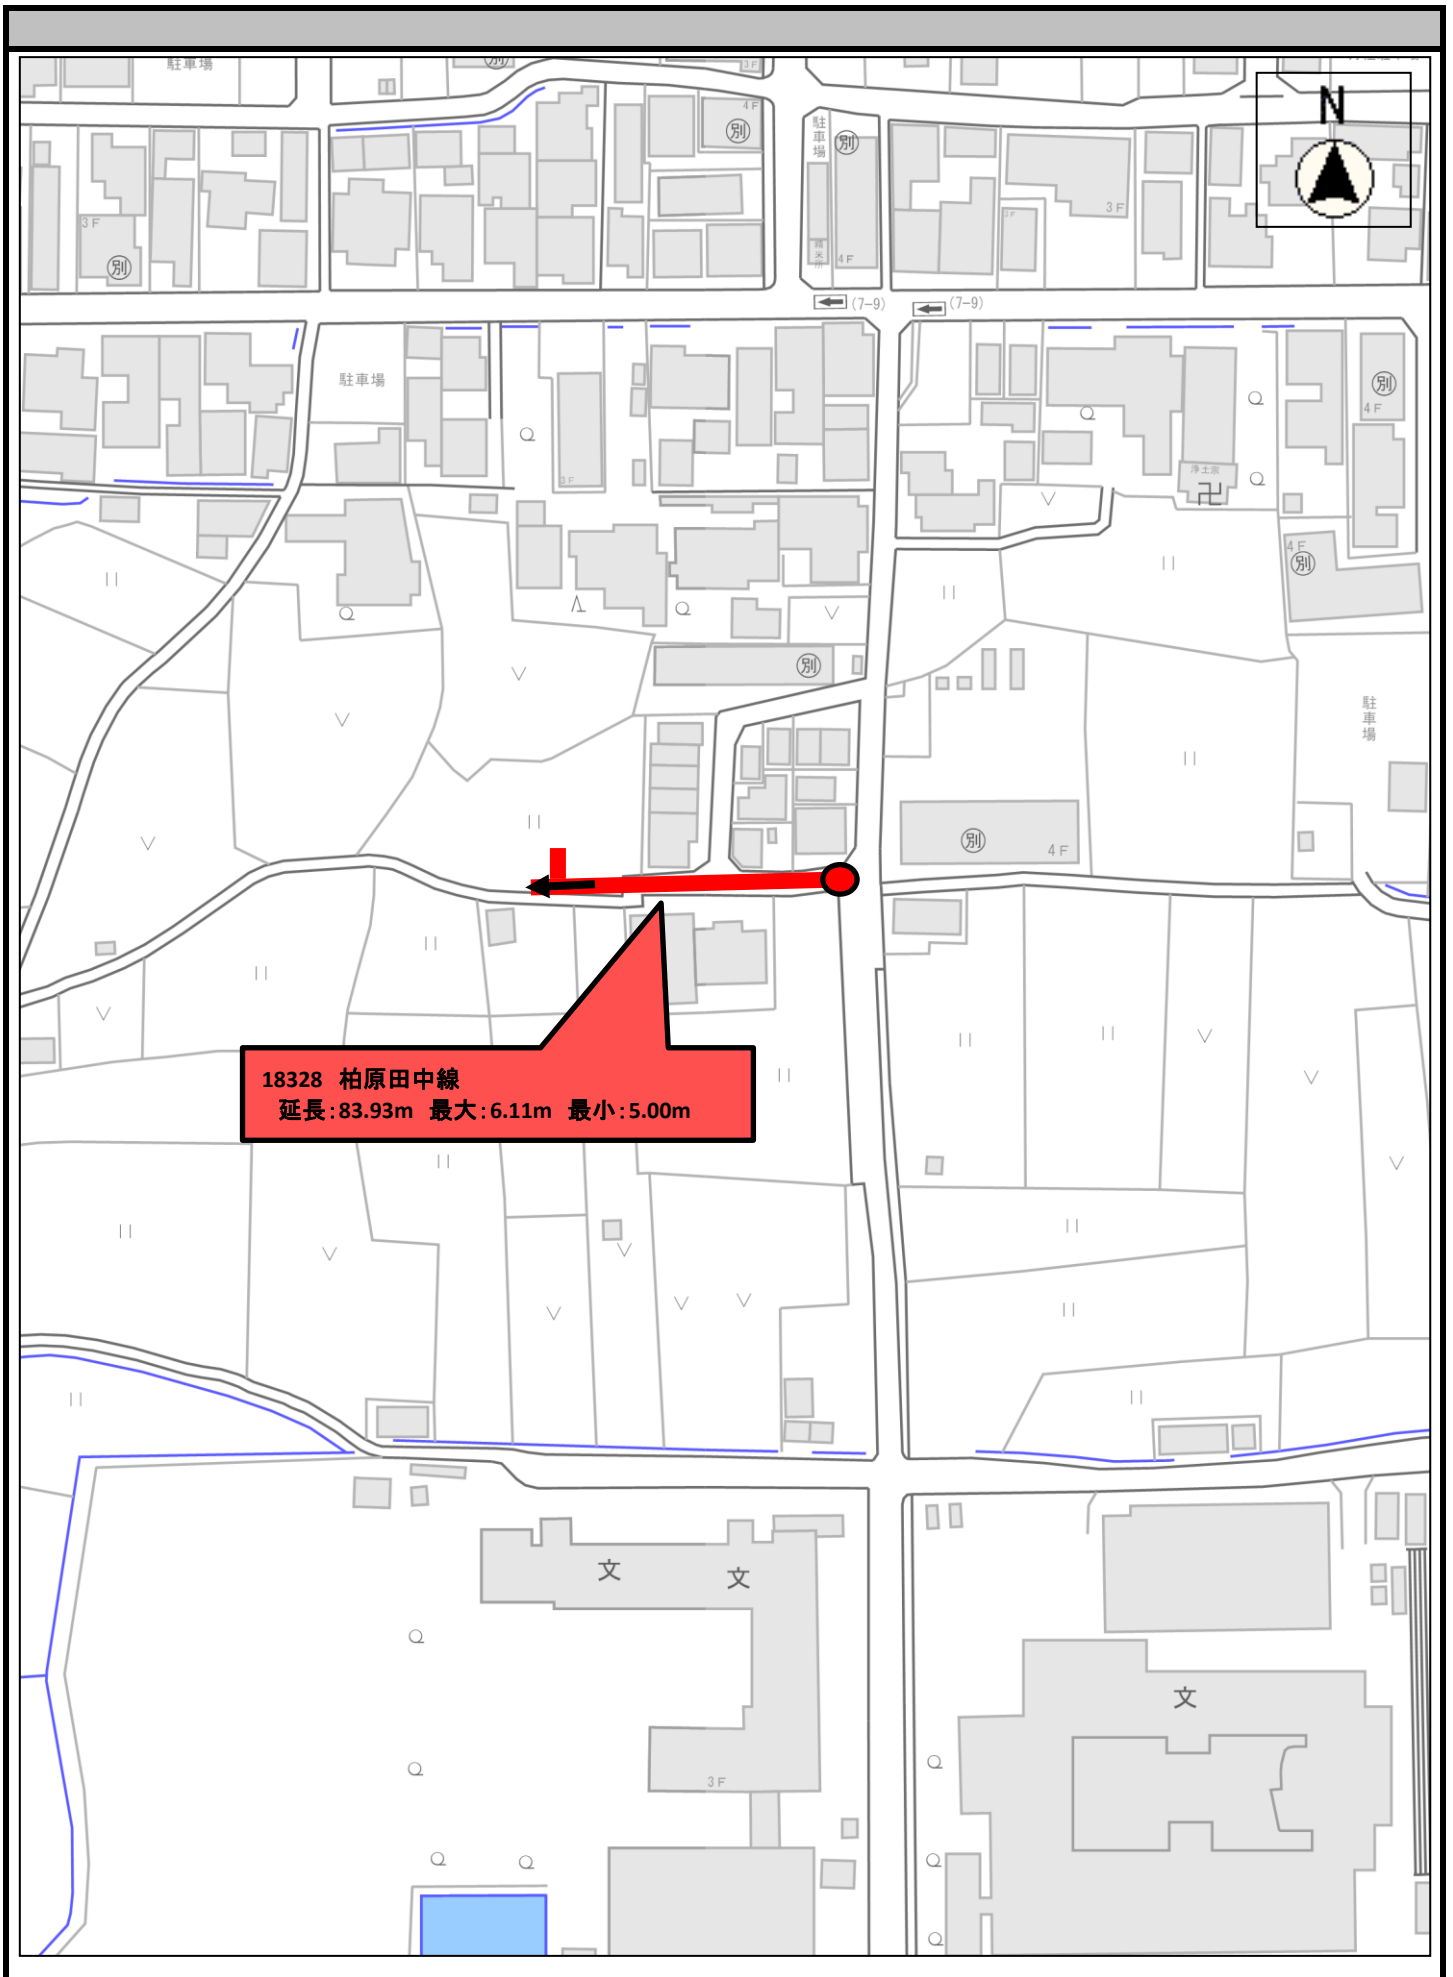



路線No.	18328
路線名	柏原田中線
工種	
内容	起点 延長：83.93m 最大幅員：6.11m 最小幅員：5.00m



路線No.	18328
路線名	柏原田中線
工種	
内容	起点



路線No.	18328
路線名	柏原田中線
工種	
内容	起点





路線No.	18328
路線名	柏原田中線
工種	
内容	



路線No.	18328
路線名	柏原田中線
工種	
内容	



路線No.	18328
路線名	柏原田中線
工種	
内容	

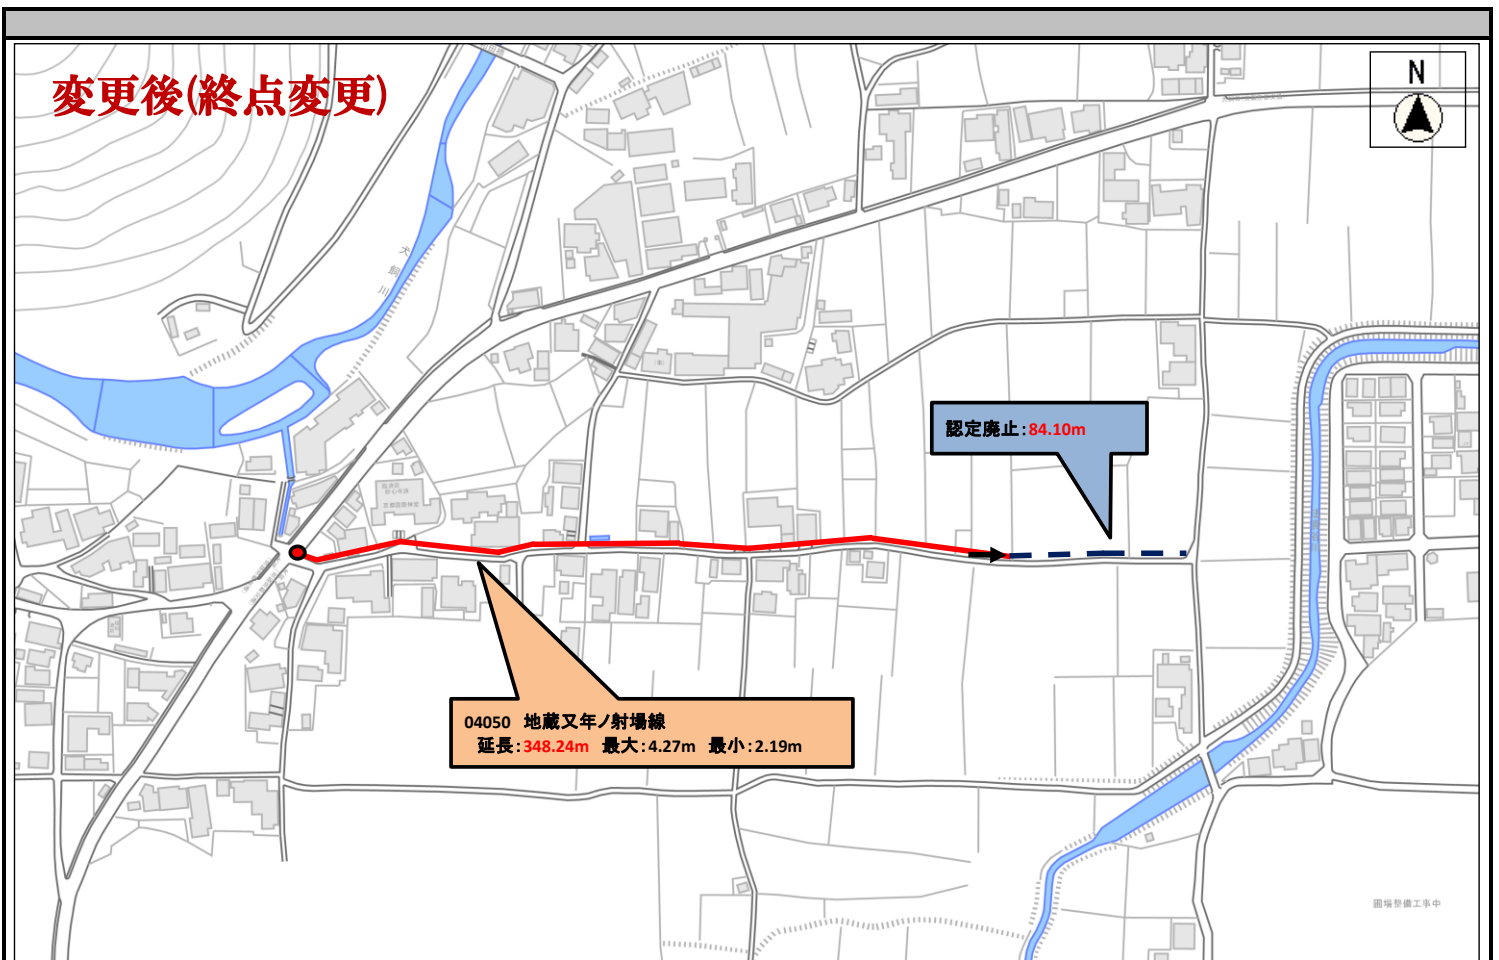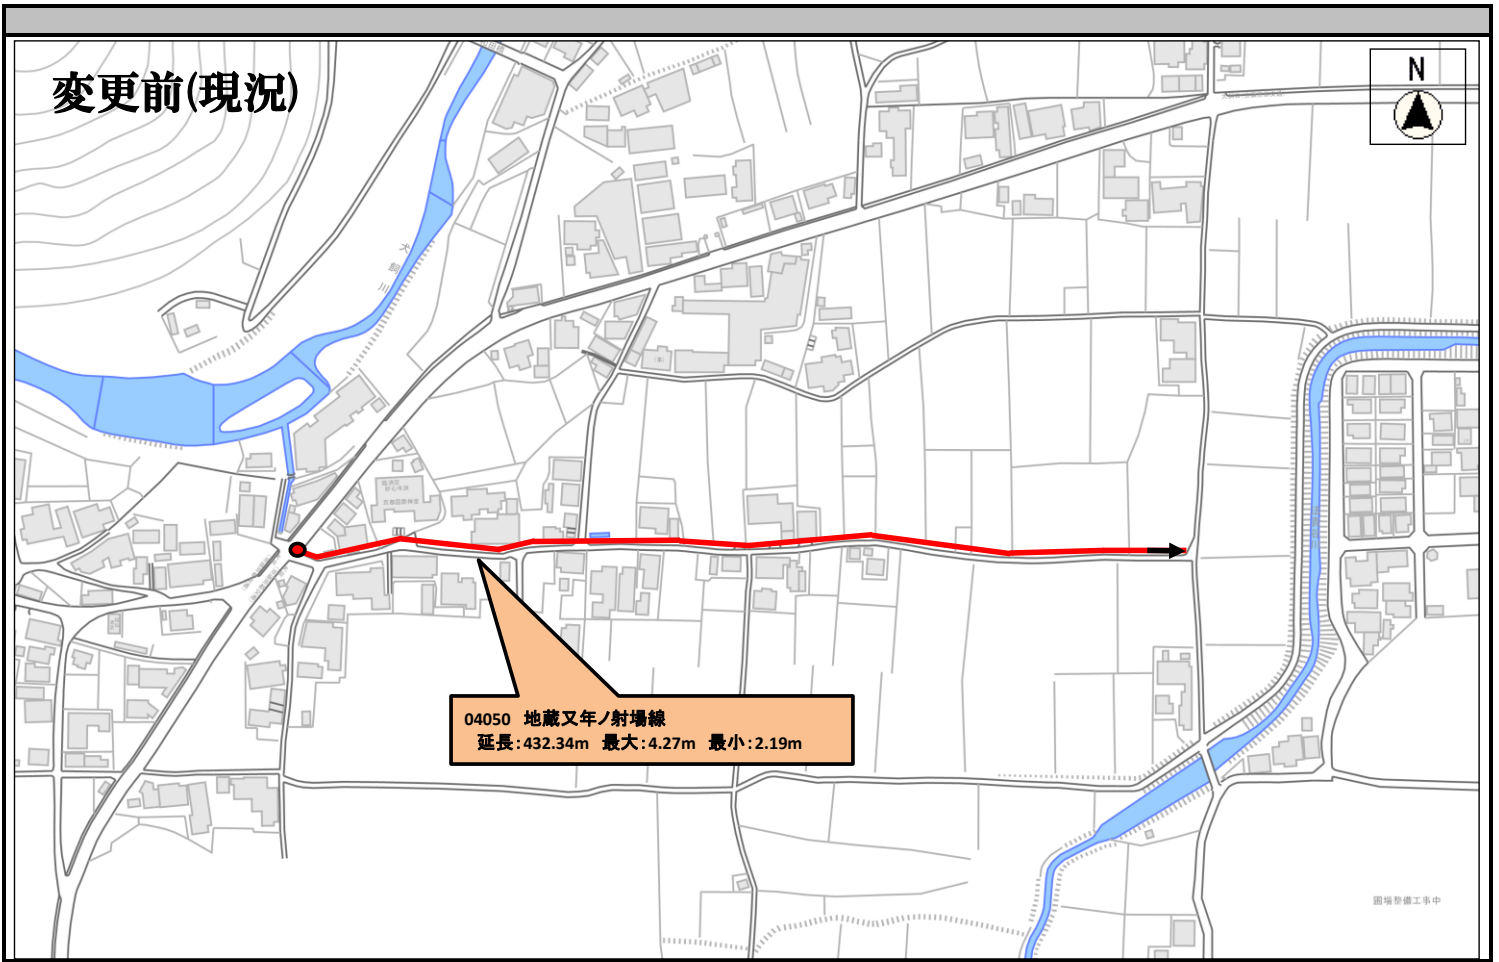



路線No.	04050
路線名	地藏又年ノ射場線
工種	
内容	起点(変更なし) 終点(変更あり) 変更前延長：432.34m 変更後延長：348.24m



路線No.	04050
路線名	地藏又年ノ射場線
工種	
内容	



路線No.	04050
路線名	地藏又年ノ射場線
工種	
内容	





路線No.	04050
路線名	地藏又年ノ射場線
工種	
内容	終点変更 一部(84.1m)認定廃止



路線No.	04050
路線名	地藏又年ノ射場線
工種	
内容	終点変更 一部(84.1m)認定廃止



路線No.	04050
路線名	地藏又年ノ射場線
工種	
内容	終点変更 一部(84.1m)認定廃止

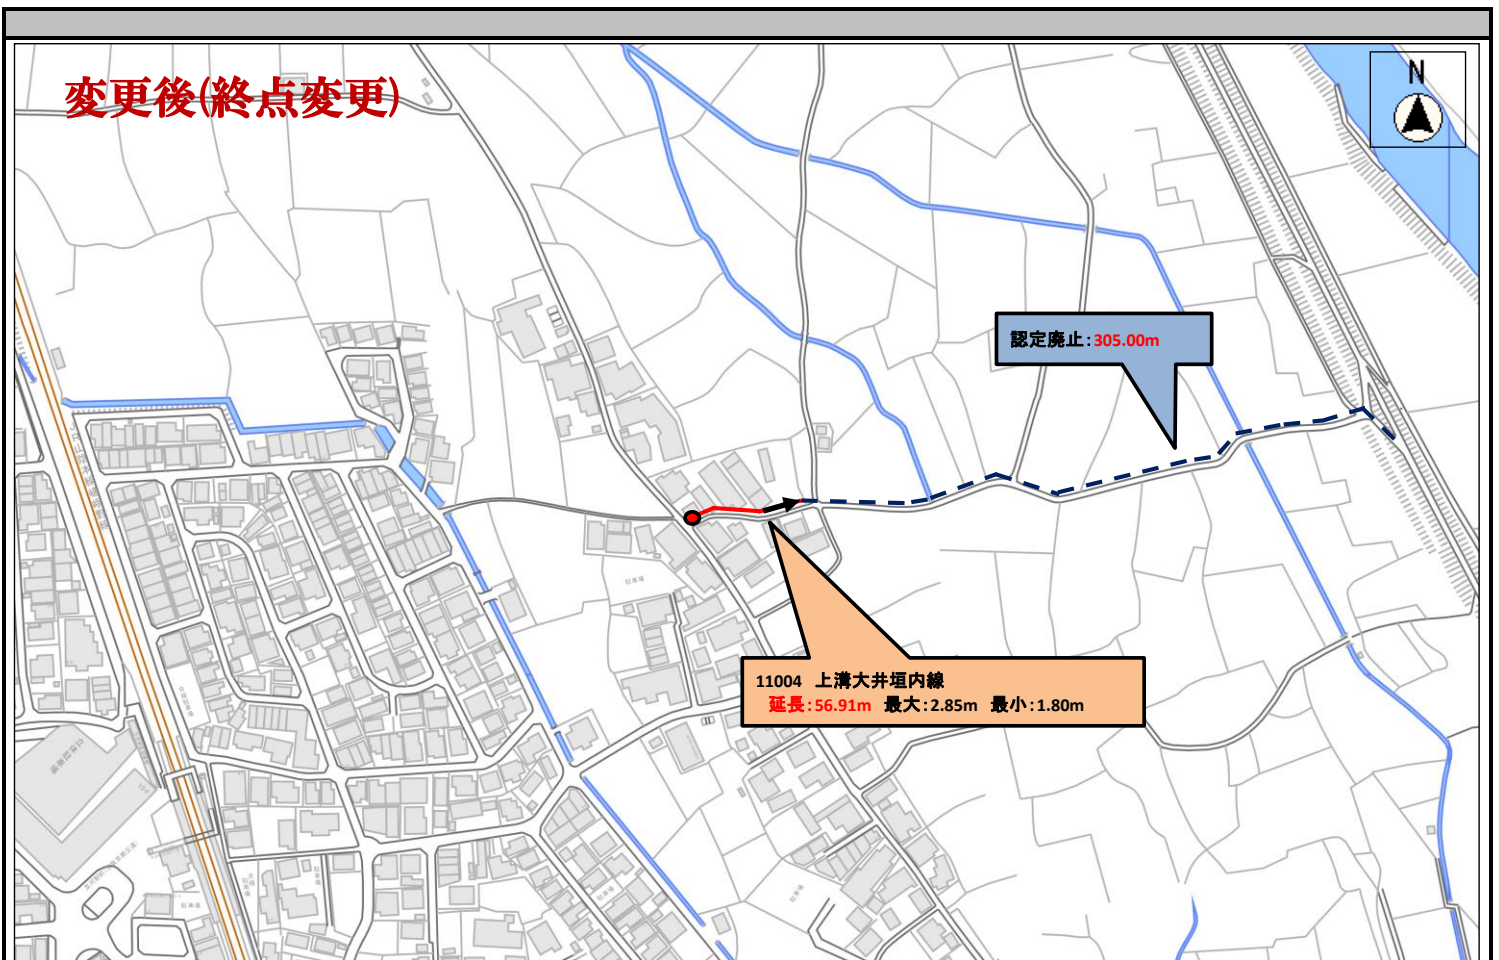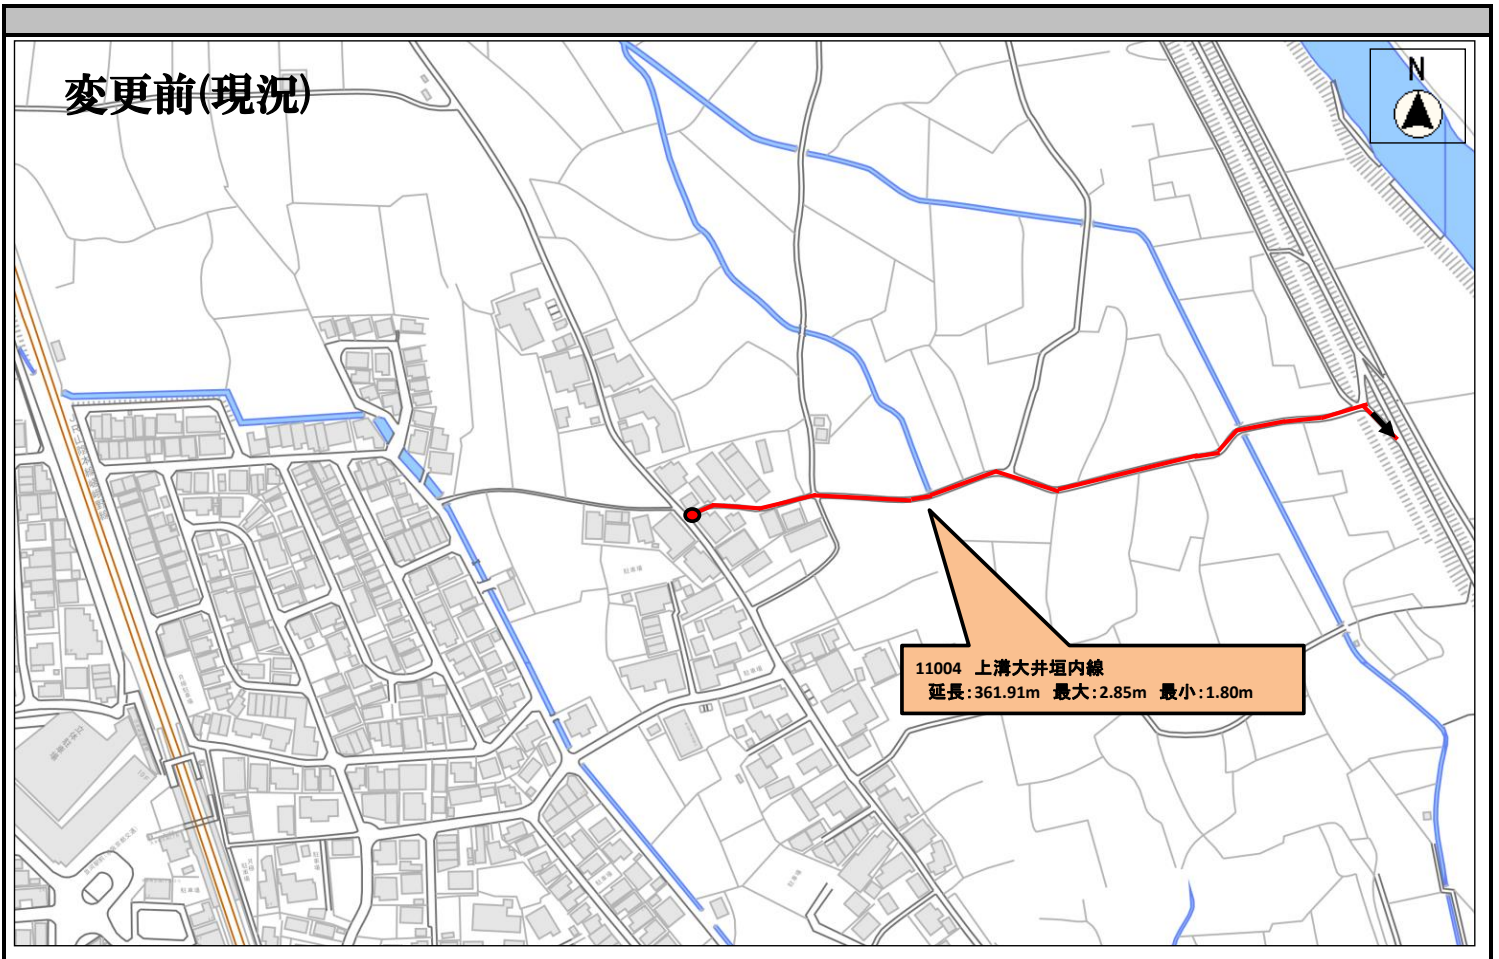



路線No.	11004
路線名	上溝大井垣内線
工種	
内容	起点(変更なし) 終点(変更あり) 変更前延長：361.91m 変更後延長： 56.91m



路線No.	11004
路線名	上溝大井垣内線
工種	
内容	



路線No.	11004
路線名	上溝大井垣内線
工種	
内容	





路線No.	11004
路線名	上溝大井垣内線
工種	
内容	終点変更 一部(305.0m)認定廃止



路線No.	11004
路線名	上溝大井垣内線
工種	
内容	終点変更 一部(305.0m)認定廃止




路線No.	11004
路線名	上溝大井垣内線
工種	
内容	終点変更 一部(305.0m)認定廃止

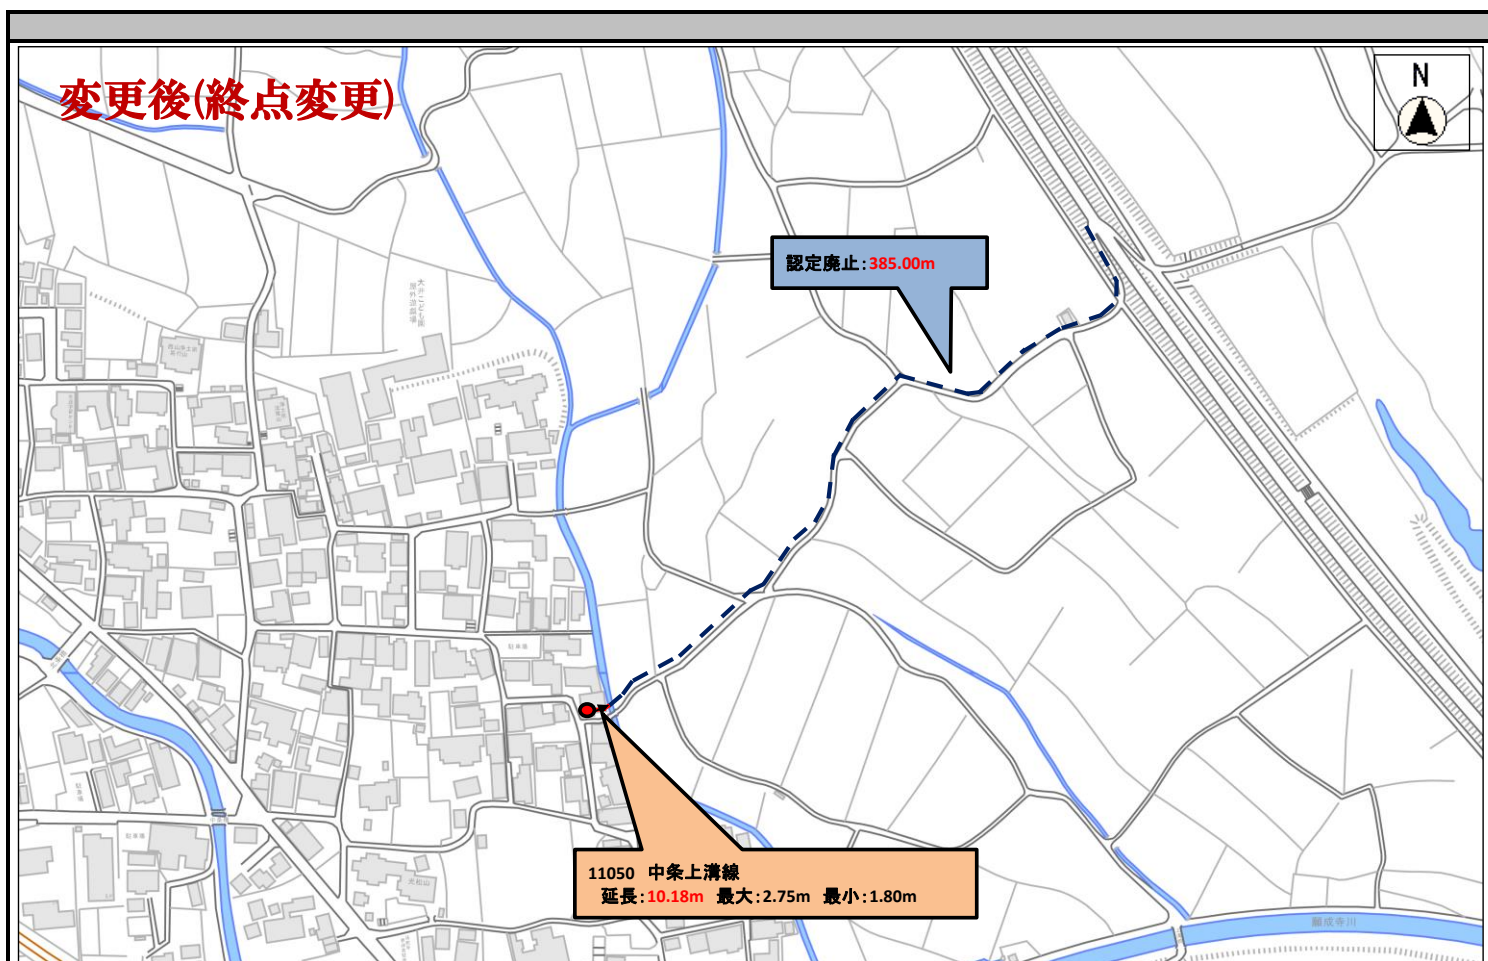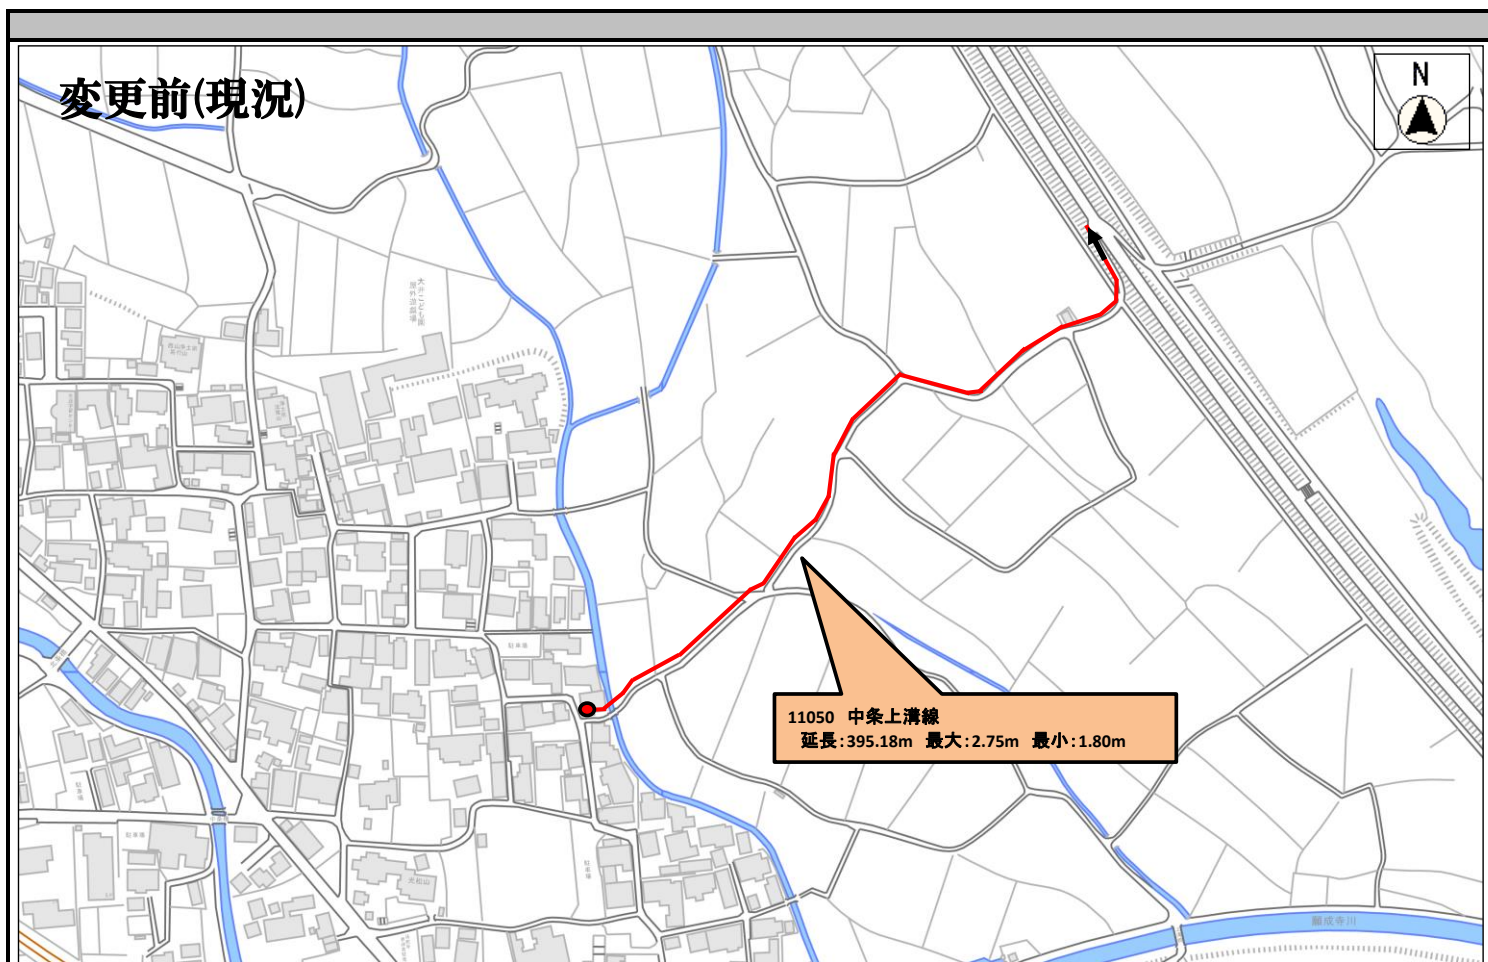



路線No.	11050
路線名	中条上溝線
工種	
内容	起点(変更なし) 終点(変更あり) 変更前延長 : 395.18m 変更後延長 : 10.18m

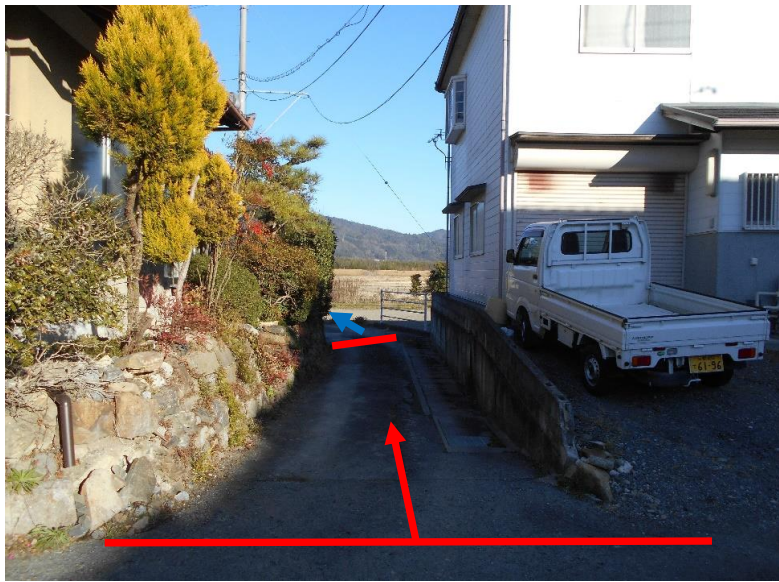

路線No.	11050
路線名	中条上溝線
工種	
内容	



路線No.	11050
路線名	中条上溝線
工種	
内容	





路線No.	11050
路線名	中条上溝線
工種	
内容	<p style="color: red;">終点変更</p> 一部(385.0m)認定廃止




路線No.	11050
路線名	中条上溝線
工種	
内容	<p style="color: red;">終点変更</p> 一部(385.0m)認定廃止




路線No.	11050
路線名	中条上溝線
工種	
内容	<p style="color: red;">終点変更</p> 一部(385.0m)認定廃止

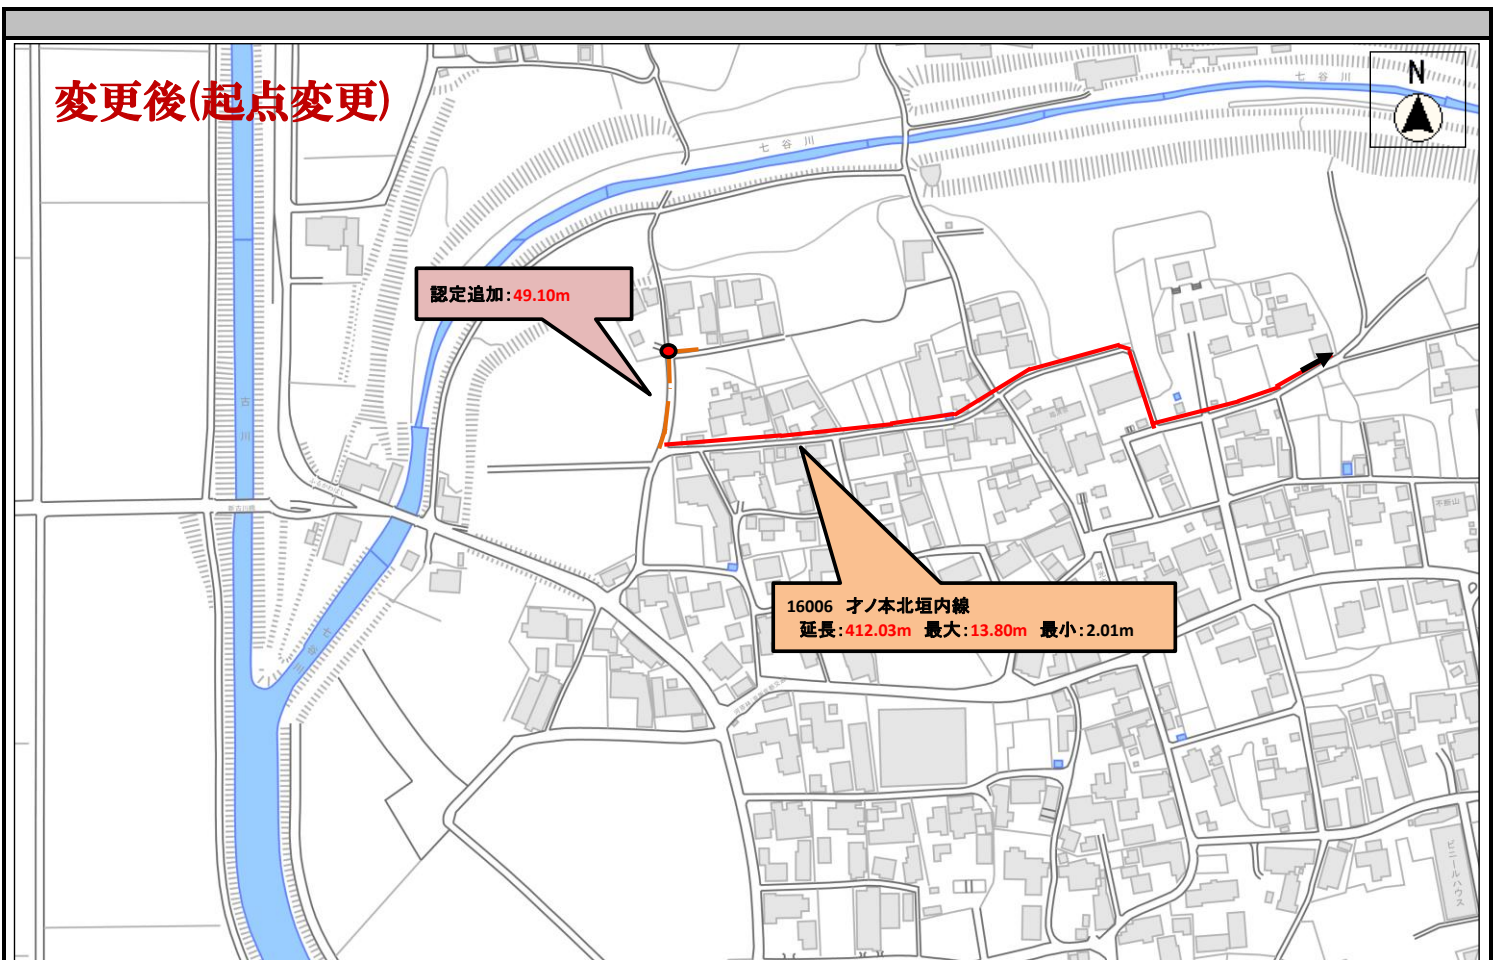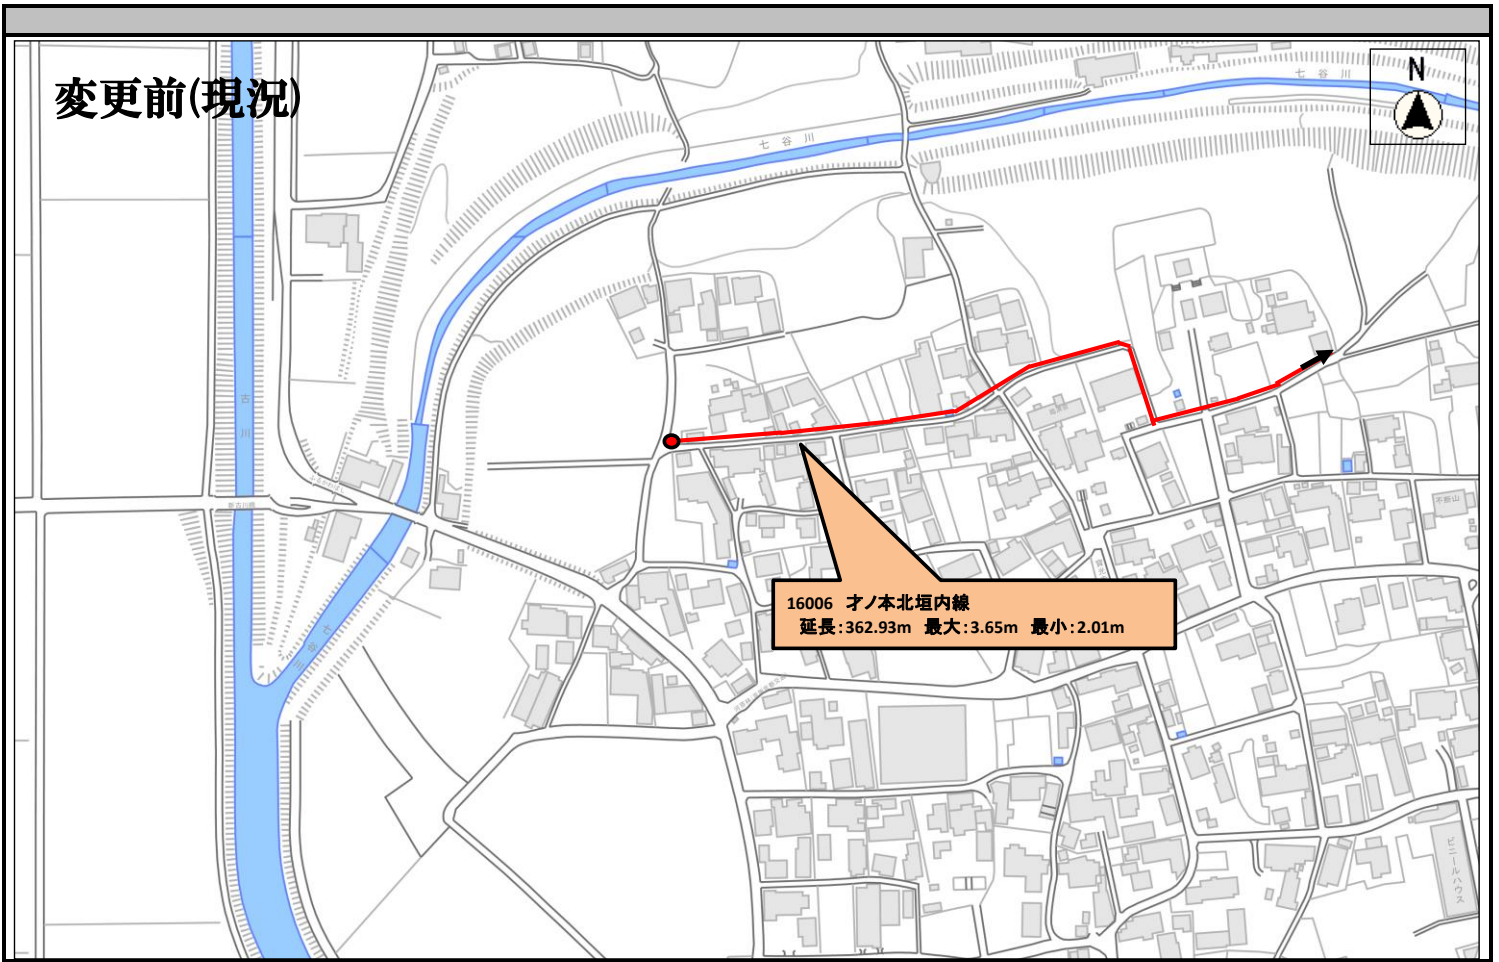

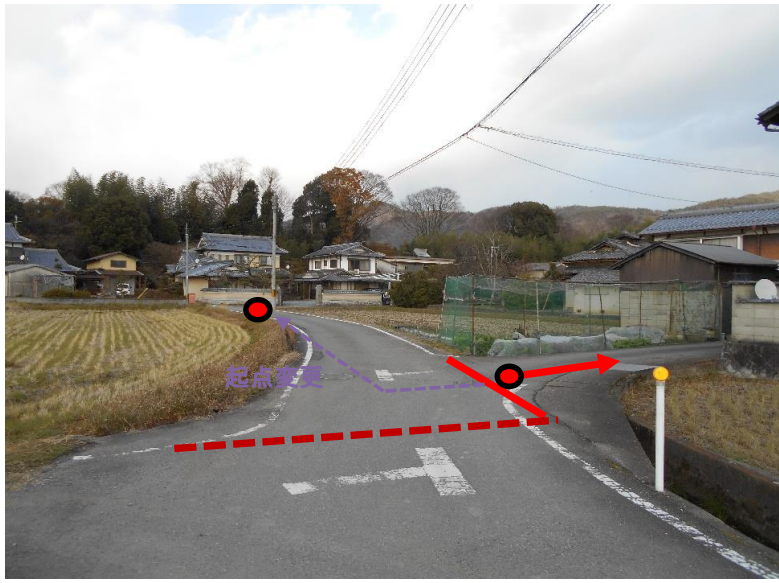

路線No.	16006
路線名	才ノ本北垣内線
工種	
内容	<p>起点(変更あり)</p> <p>終点(変更なし)</p> <p>変更前延長：362.93m</p> <p>変更後延長：412.03m</p>

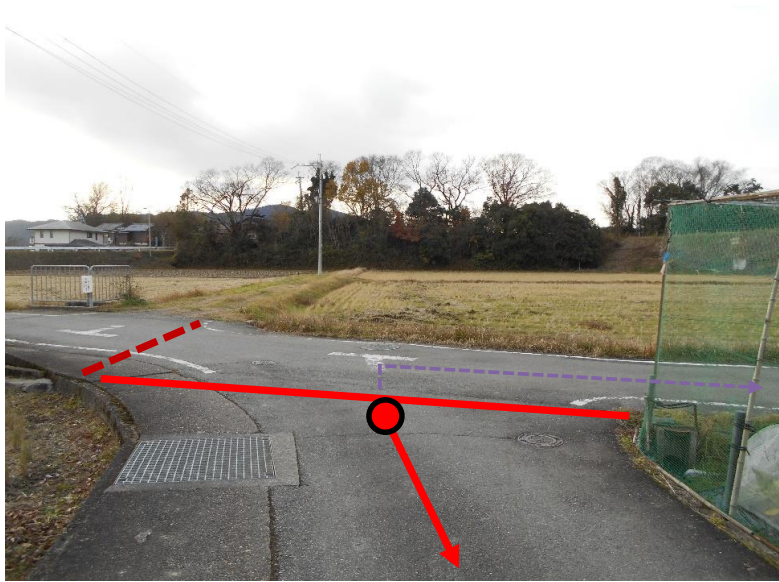

路線No.	16006
路線名	才ノ本北垣内線
工種	
内容	




路線No.	16006
路線名	才ノ本北垣内線
工種	
内容	



路線No.	16006
路線名	才ノ本北垣内線
工種	
内容	起点変更 49.1m延長



路線No.	11050
路線名	中条上溝線
工種	
内容	起点変更 49.1m延長

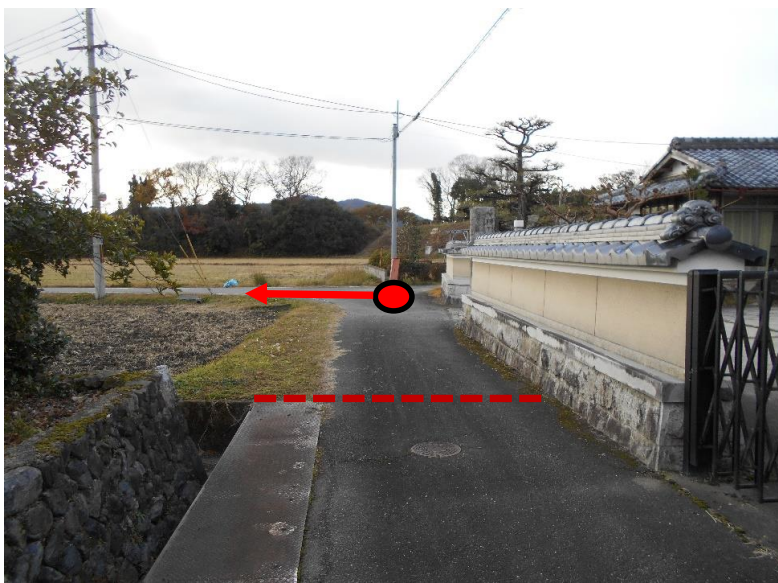

路線No.	16006
路線名	才ノ本北垣内線
工種	
内容	起点変更 49.1m延長