



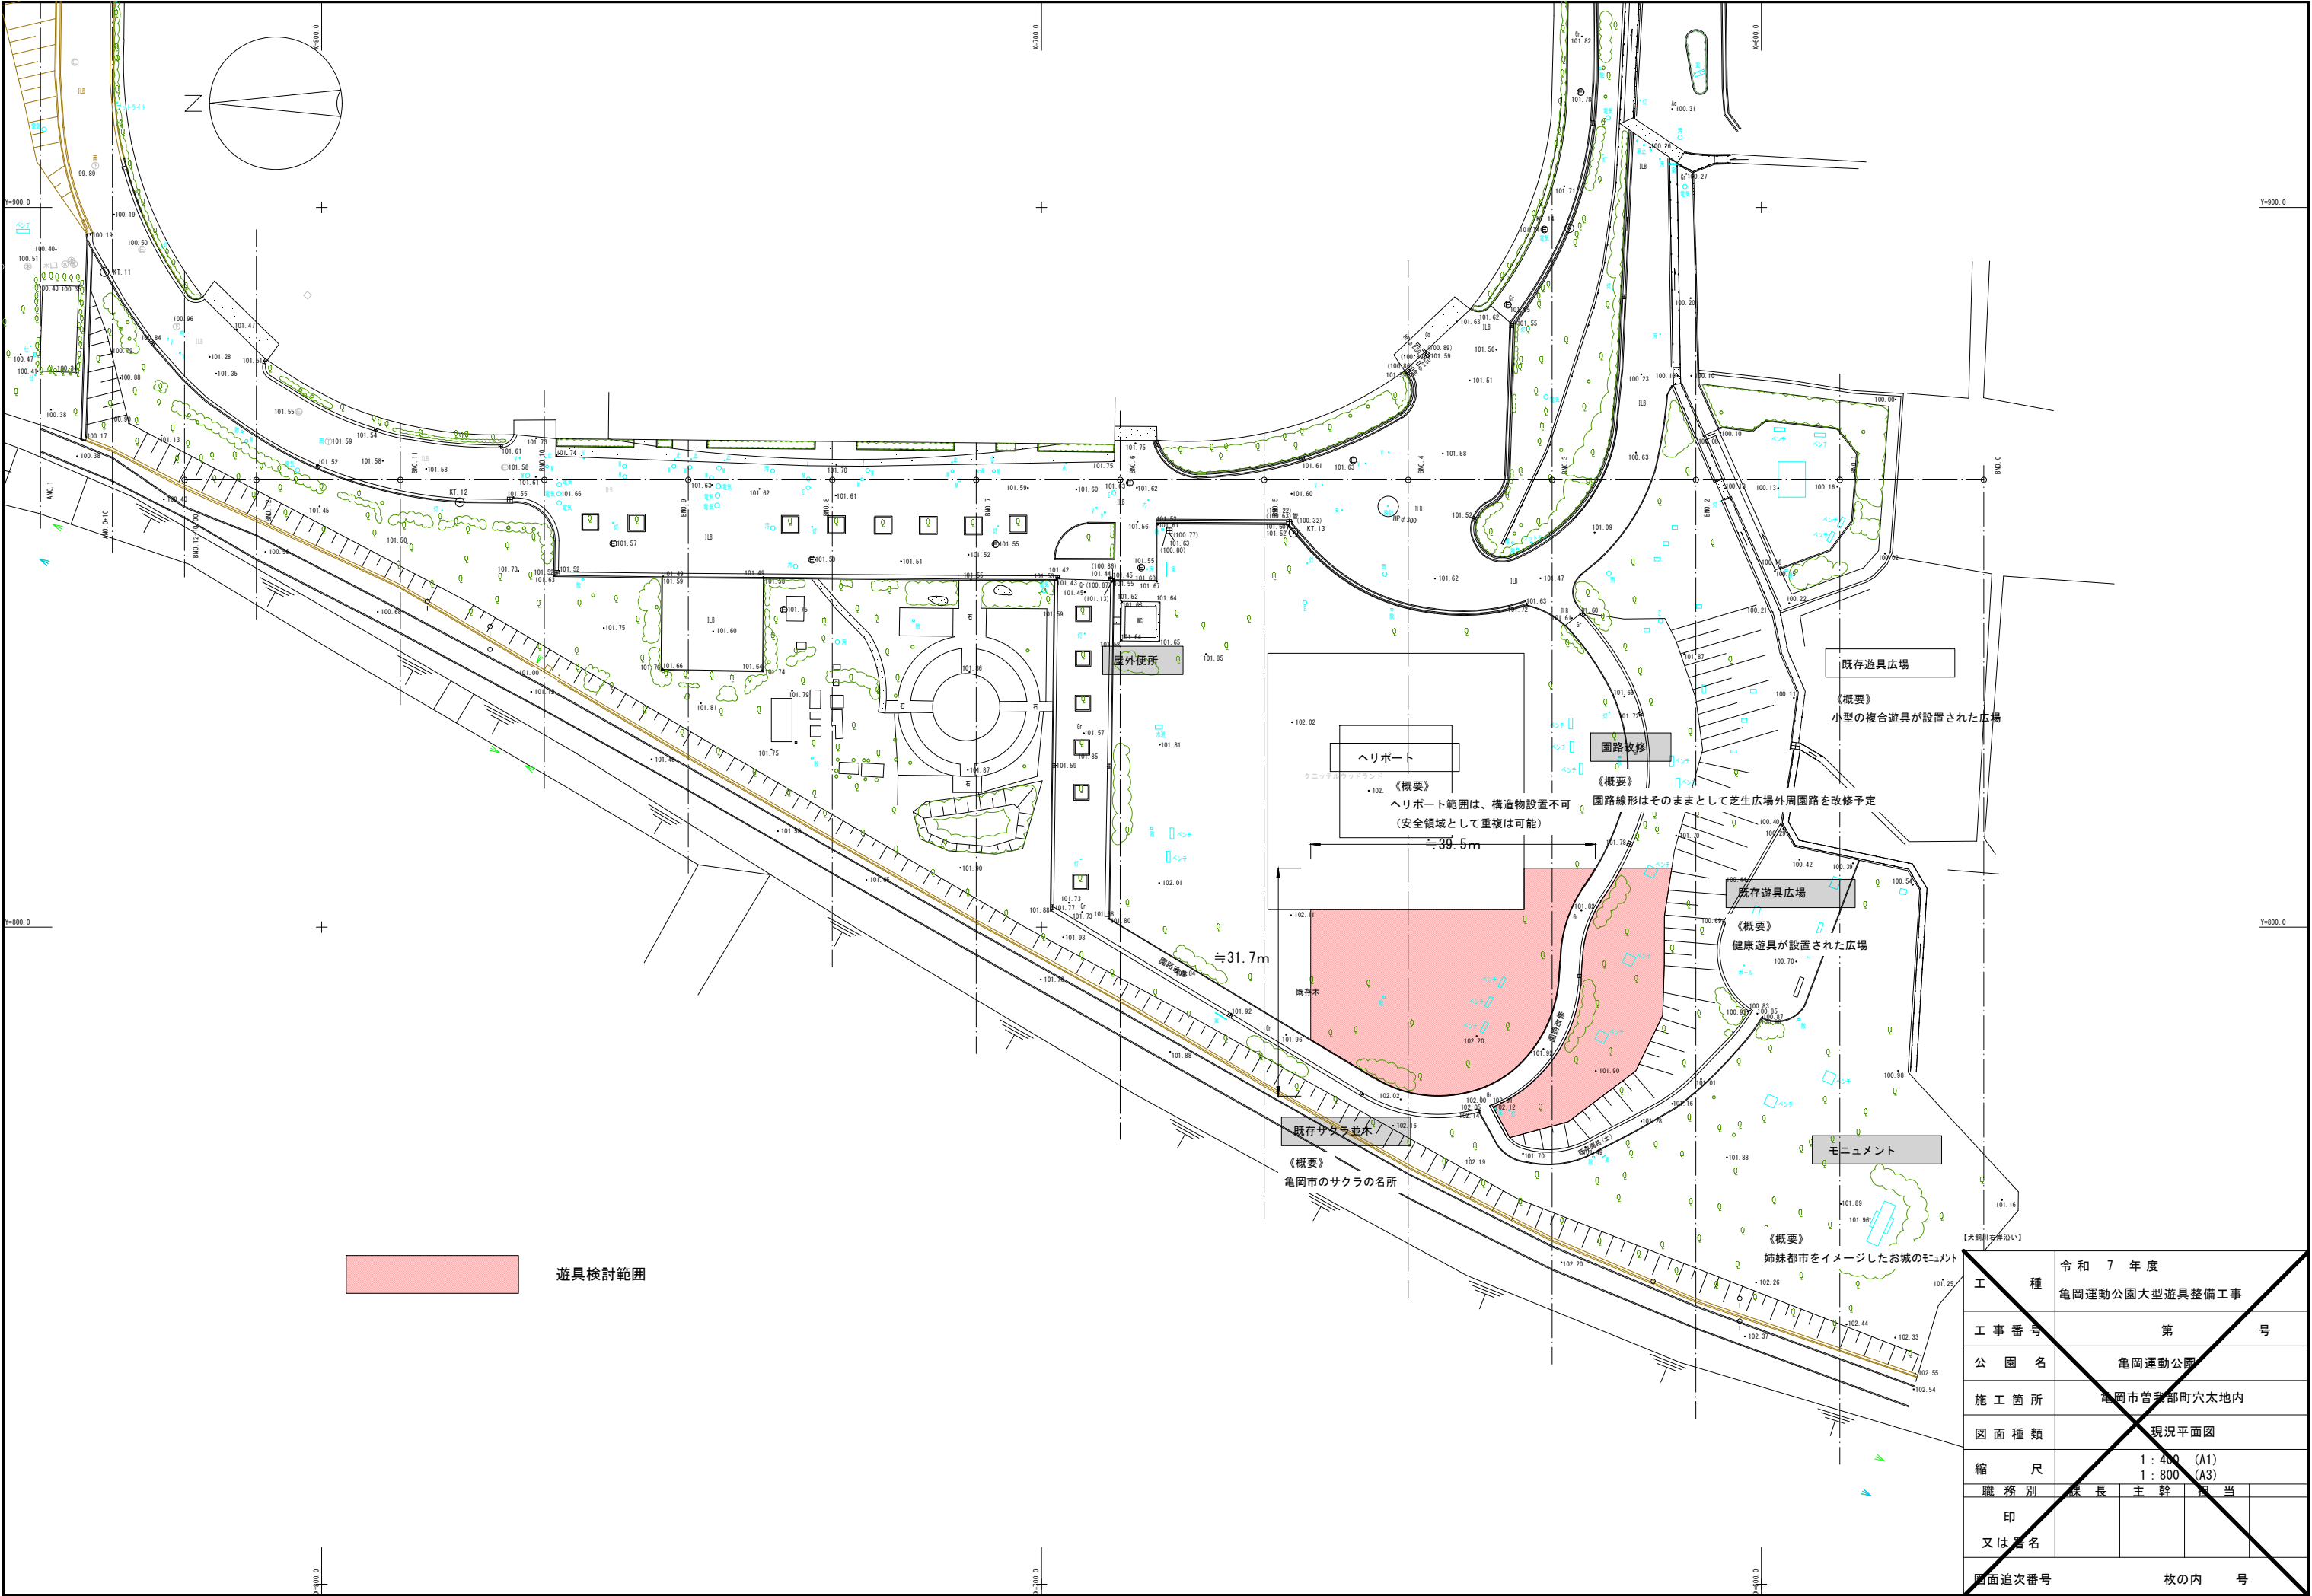


令和 7 年度 亀岡運動公園大型遊具整備工事	
工事番号	第 号
公園名	亀岡運動公園
施工箇所	亀岡市曹長部町穴太地内
図面種類	現況平面図
縮尺	1 : 400 (A1) 1 : 800 (A3)
職務別	課長主幹担当
印 又は署名	
図面追次番号	枚の内 号

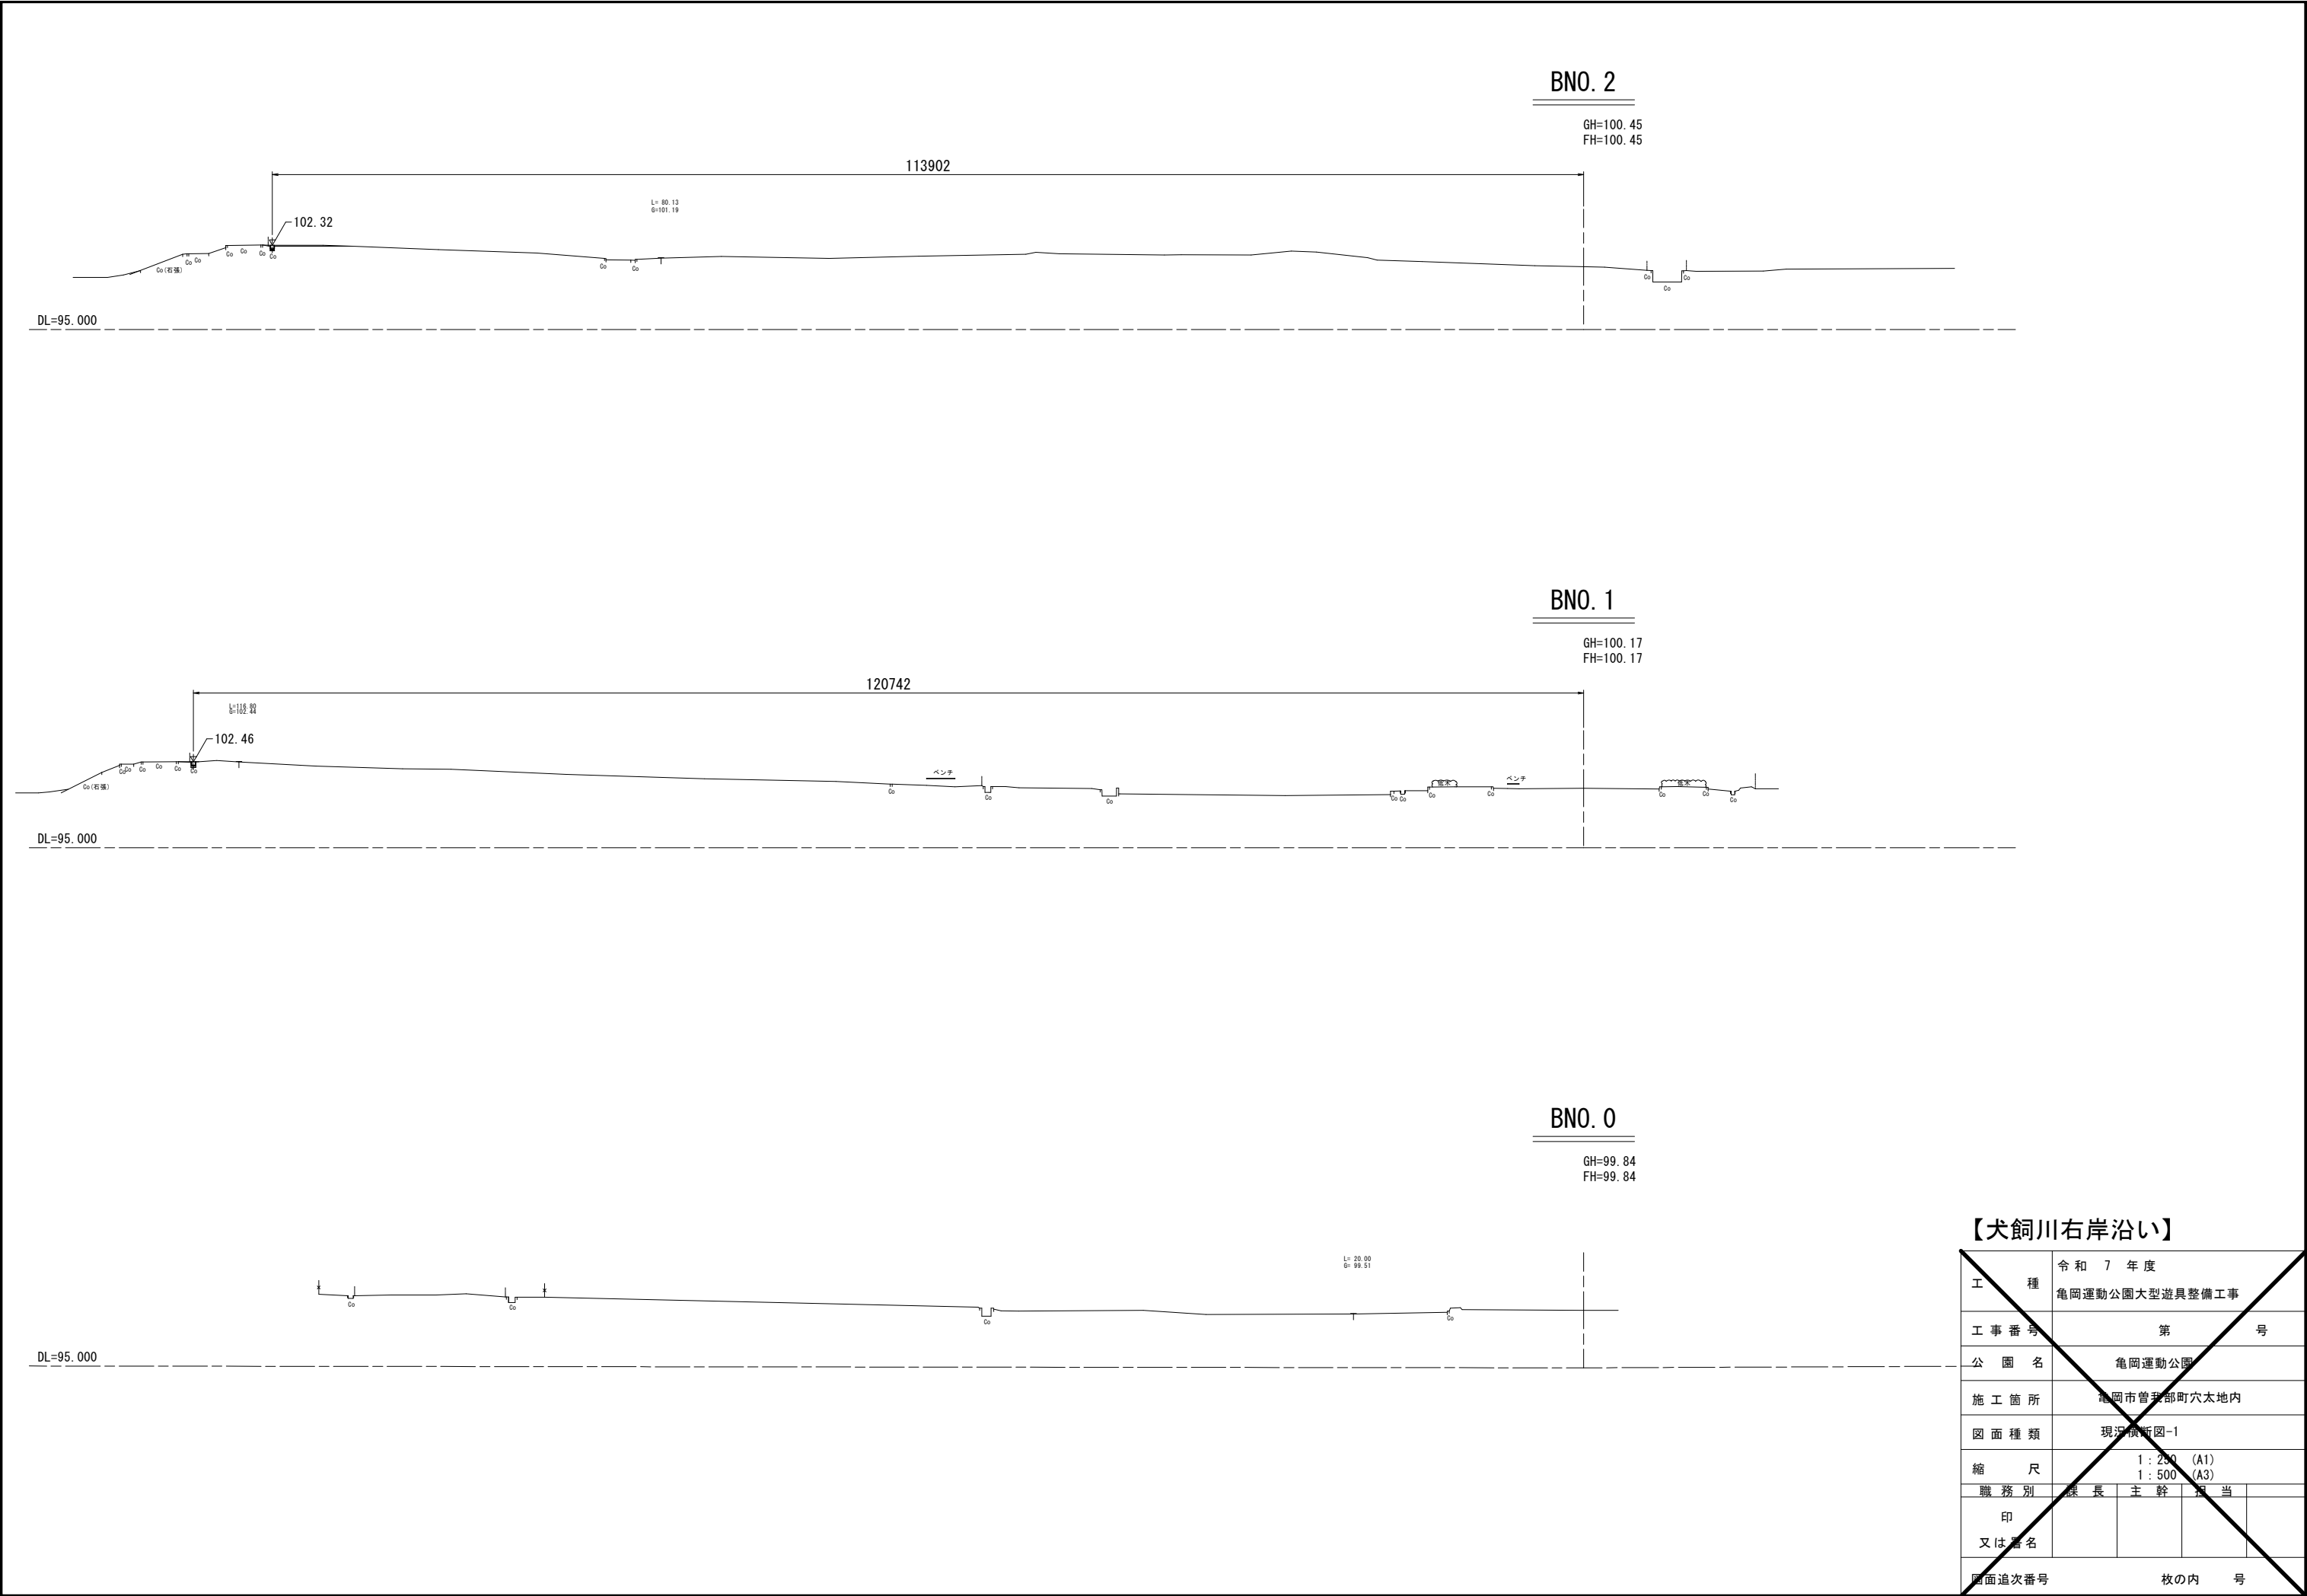

【犬飼川右岸沿い】				
工 種	令和 7 年度 亀岡運動公園大型遊具整備工事			
工 事 番 号	第 号			
公 園 名	亀岡運動公園			
施 工 箇 所	亀岡市普賢部町穴太地内			
図 面 種 類	現況横断面図-1			
縮 尺	1 : 250 (A1) 1 : 500 (A3)			
職 務 別	課 長	主 幹	任 当	
印 又は署名				
図面追次番号	枚の内 号			

BN0. 5


GH=101.62
FH=101.62

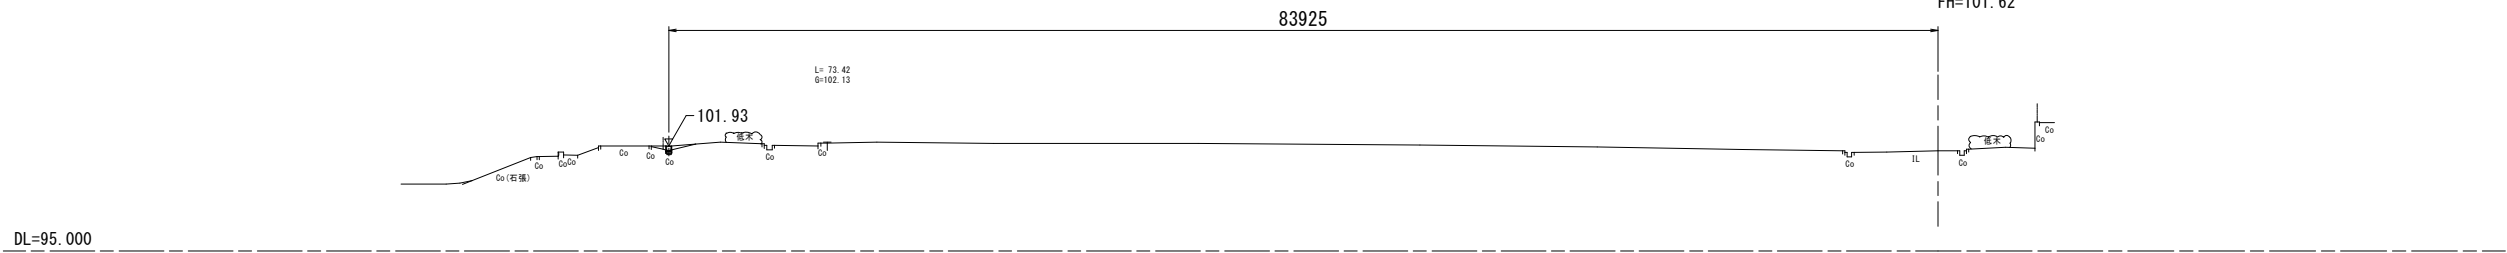

DL=95.000

BN0. 4


GH=101.66
FH=101.66

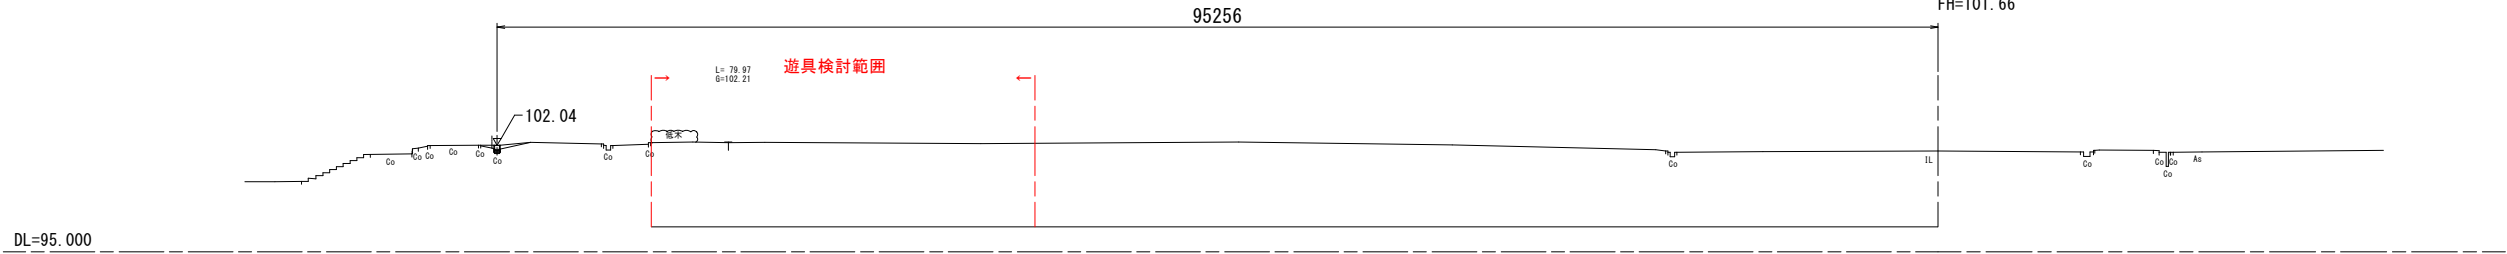

DL=95.000

BN0. 3

GH=101.18
FH=101.18

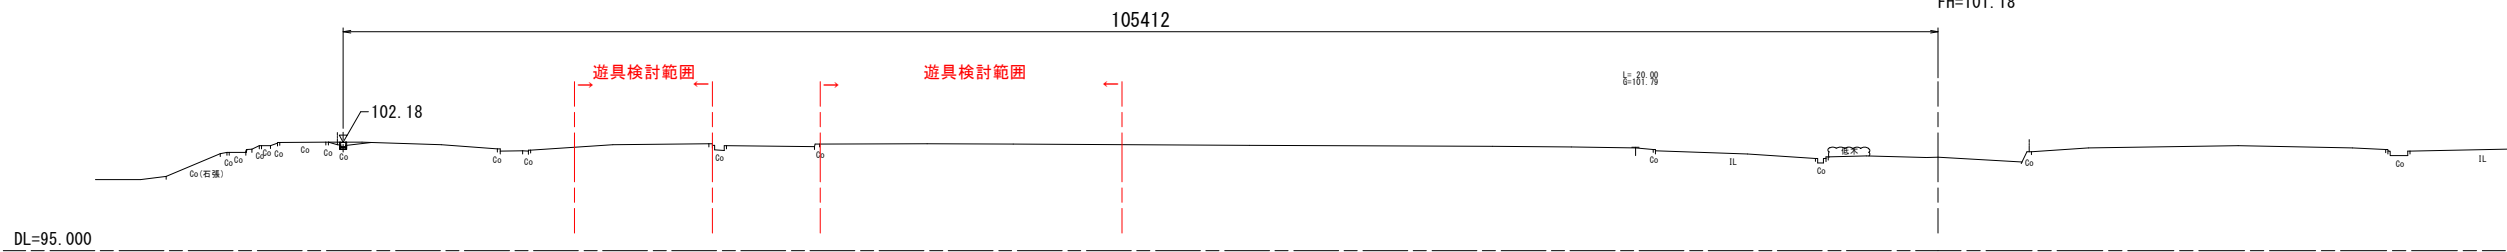

DL=95.000

【犬飼川右岸沿い】

工 種	令和 7 年度 亀岡運動公園大型遊具整備工事			
工 事 番 号	第 号			
公 園 名	亀岡運動公園			
施 工 箇 所	亀岡市菅野部町穴太地内			
図 面 種 類	現況横断面図-2			
縮 尺	1 : 250 (A1) 1 : 500 (A3)			
職 務 別	課 長	主 幹	任 当	
印 又は署名				
図面追次番号	枚の内 号			