




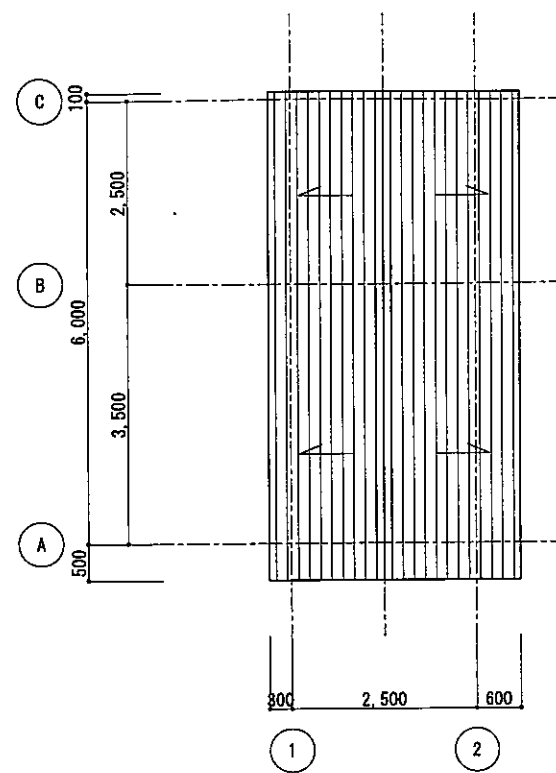


屋根伏図 1/100

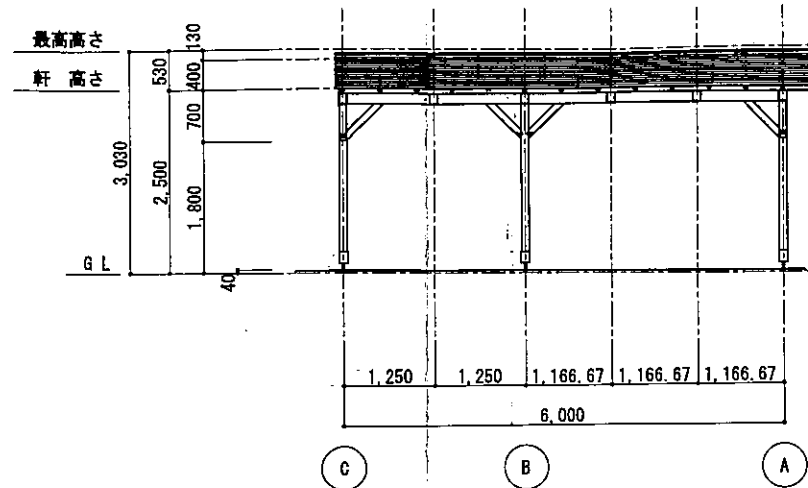


北立面図 1/100

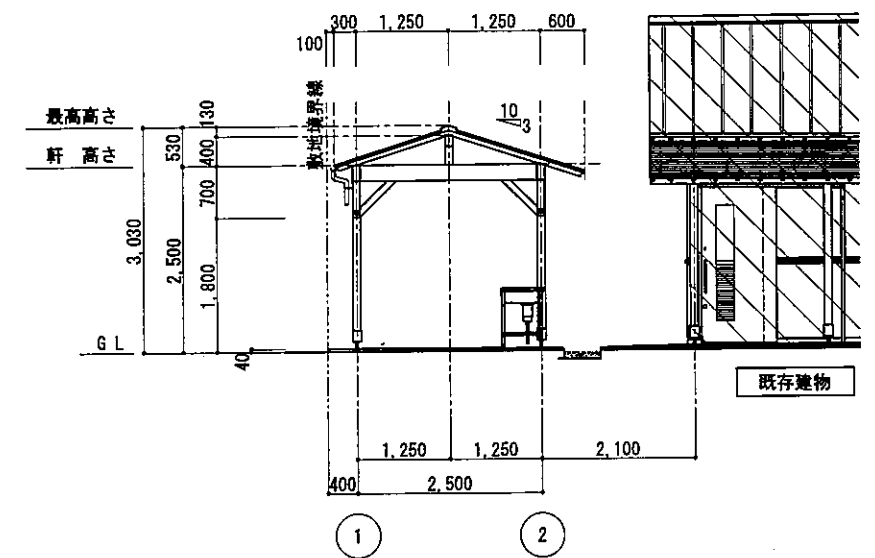


西立面図 1/100

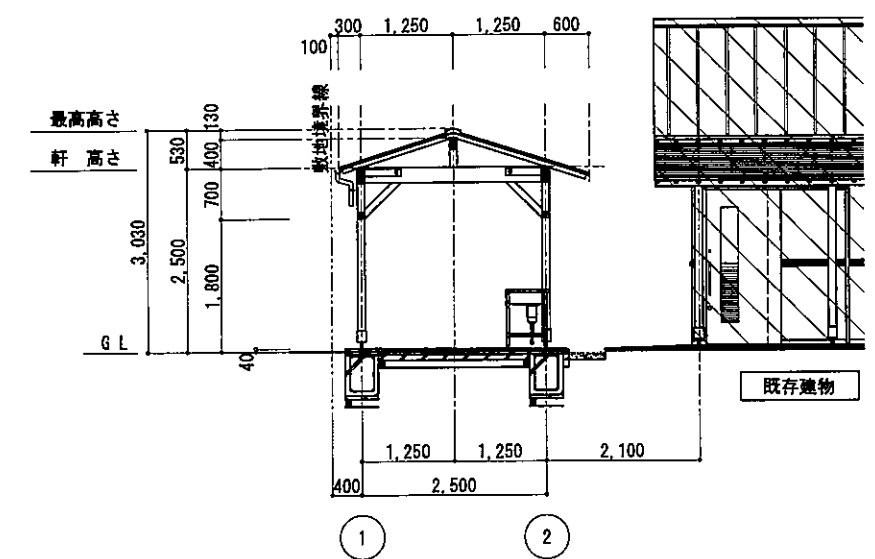

南北断面図 1/100

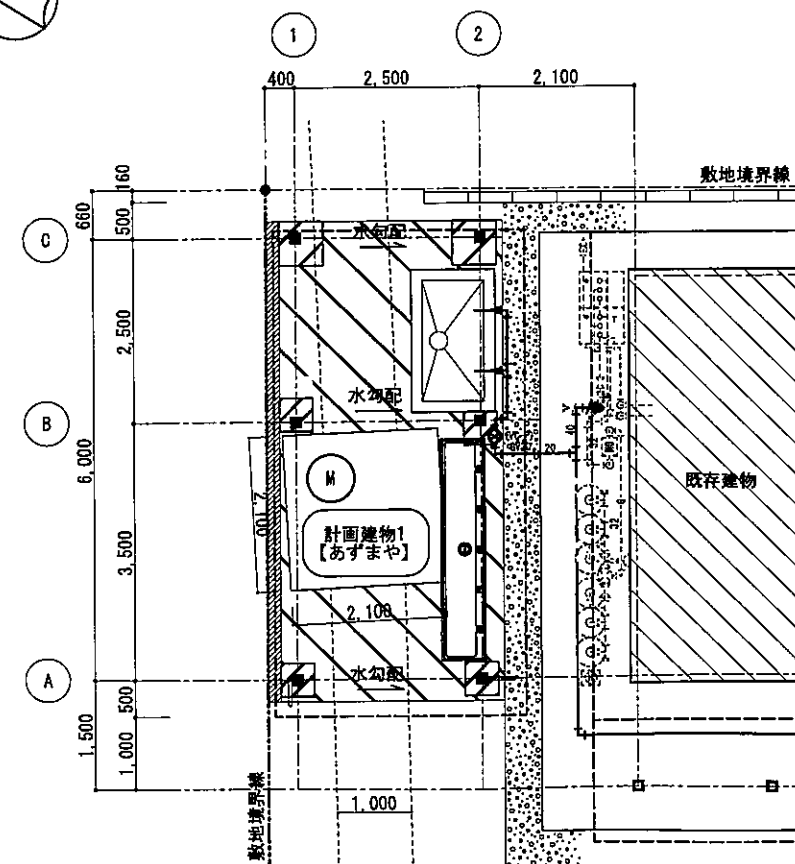

平面図 1/100

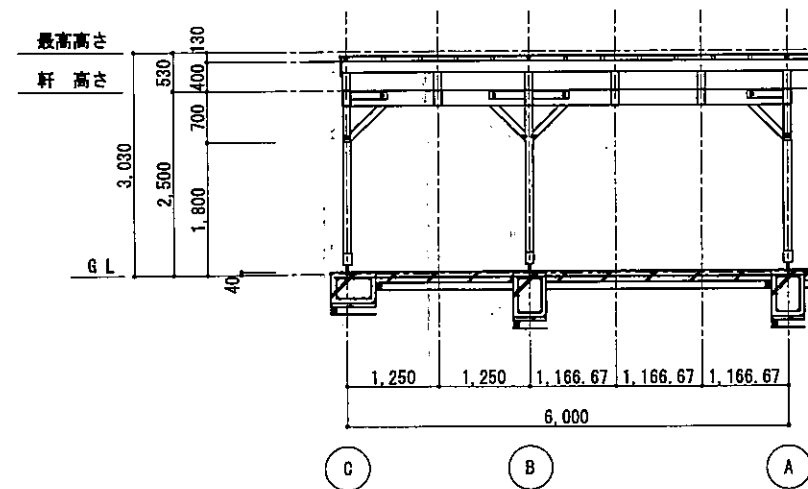


東西断面図 1/100

凡例


: 既存建物を示す。

: 土間コンクリートを示す。


工事名	川の駅・亀岡水辺公園施設整備工事			番号	A-12
図面名	あずまや平面図・立面図・断面図			縮尺	1/100
亀岡市	課長		主幹		担当
					設計調査

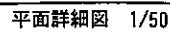


 : 土間コンクリートを示す。

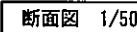


工事名	川の駅・亀岡水辺公園施設整備工事			番号	A-13
図面名	あずまや詳細図	縮尺	1/50	設計日	
亀岡市	課長		主幹		担当
				設計	調査

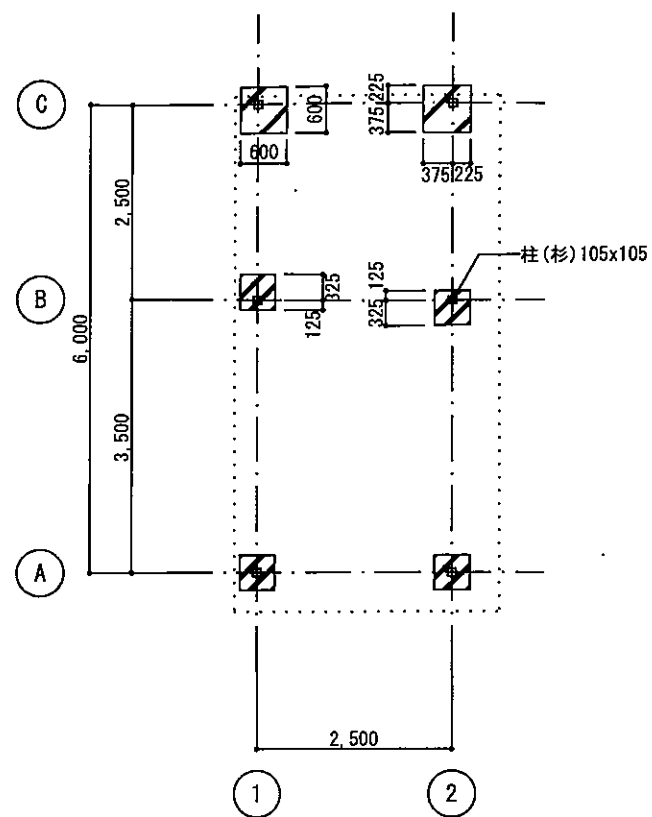


基礎伏図 1/100

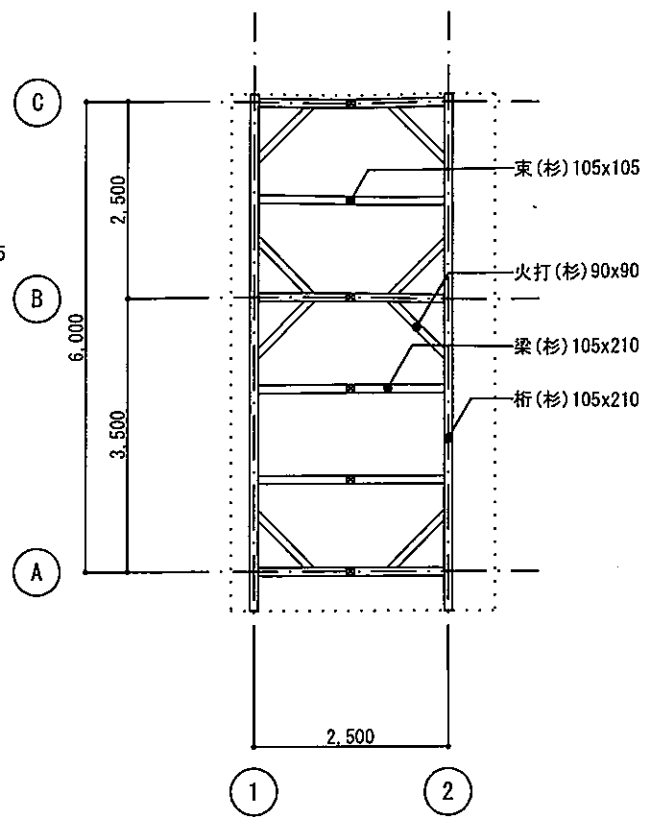


小屋伏図 1/100

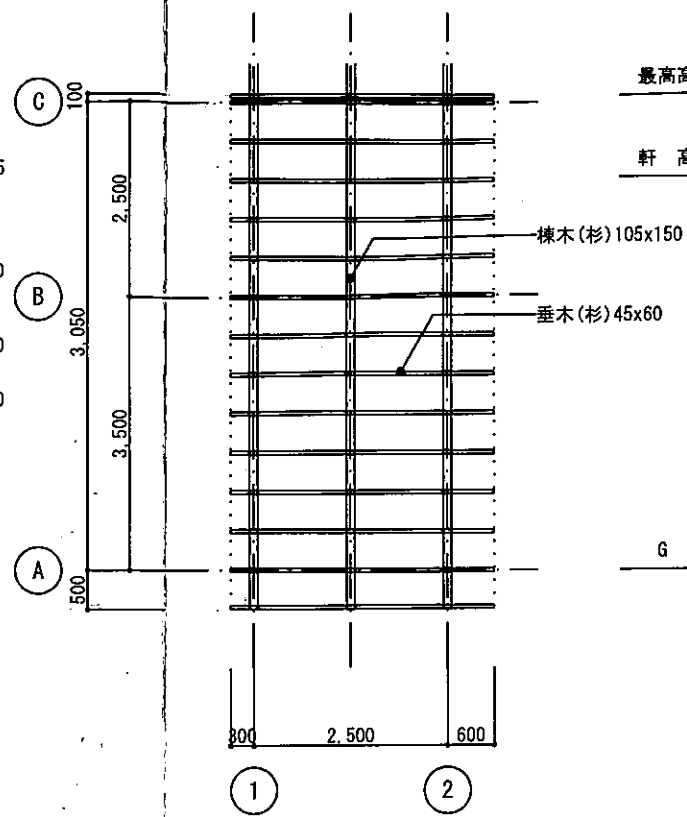

垂木伏図 1/100

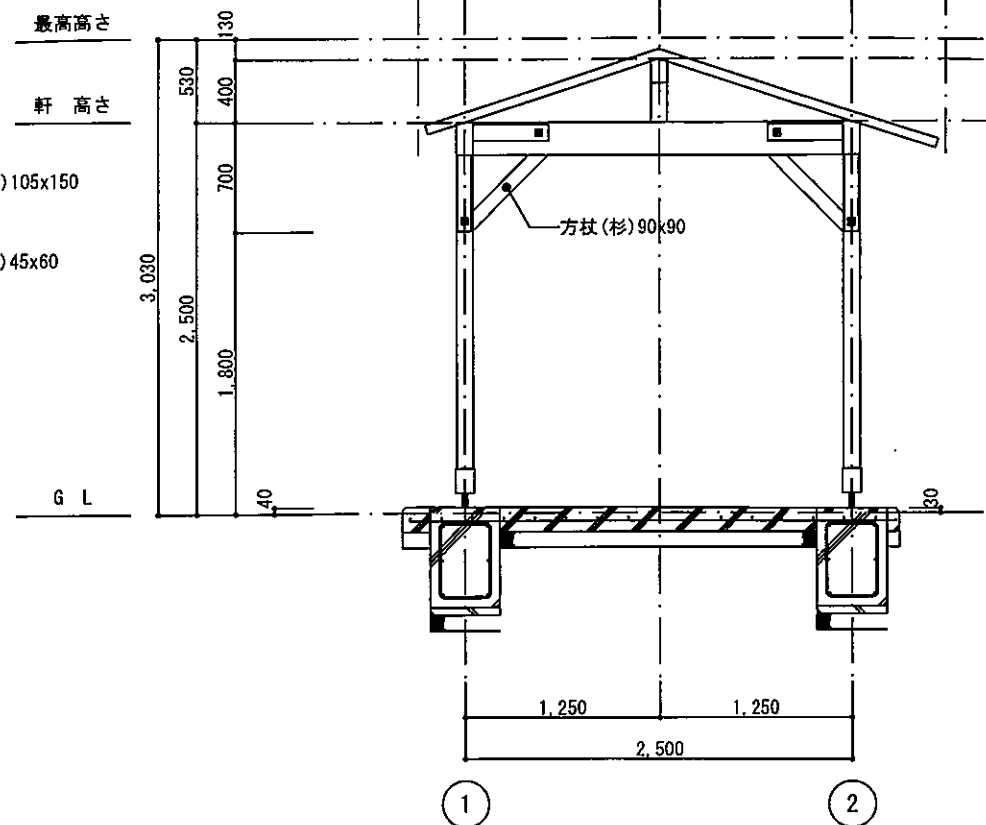


妻(A通り) 断面図 1/50

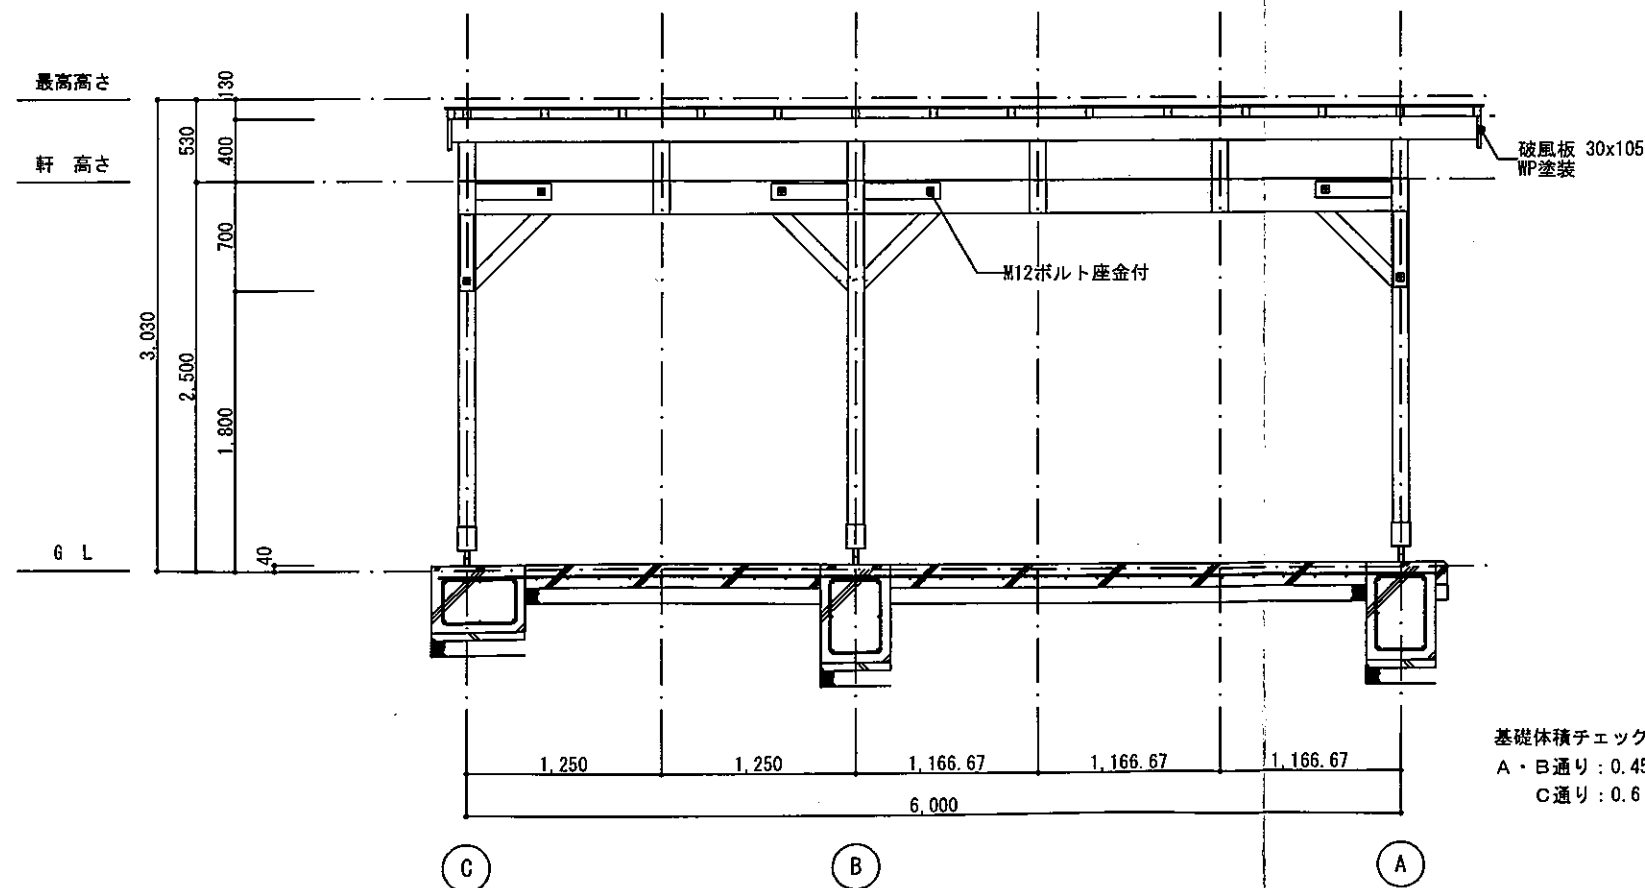

桁 断面図 1/50

※ 防腐・防蟻処理 H=1,000

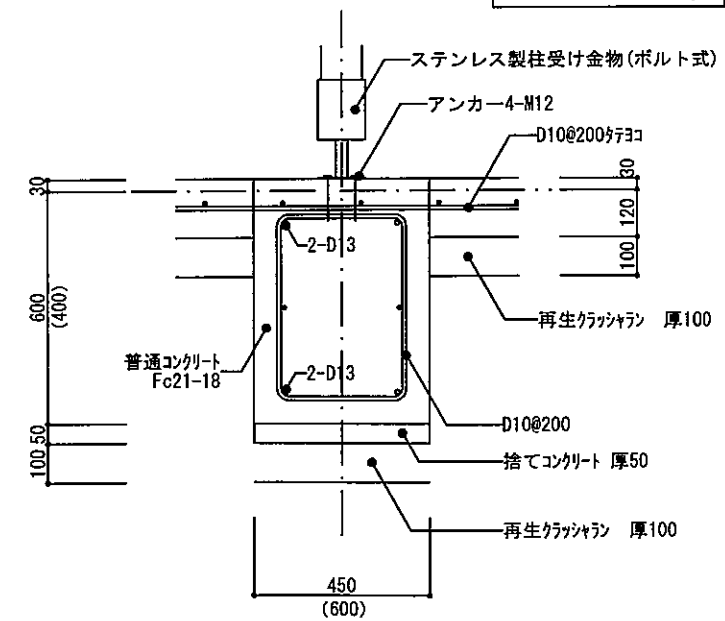

基礎標準図 1/20 ※ () はC通り基礎を示す

基礎体積チェック

A・B通り : $0.45 \times 0.45 \times 0.60 = 0.1215\text{m}^3$
C通り : $0.6 \times 0.6 \times 0.4 = 0.144\text{m}^3$

工事名	川の駅・亀岡水辺公園施設整備工事				番号	A-14	
図面名	あずまや構造図		縮尺	1/100・1/50 1/20	設計日		
亀岡市	課長		主幹		担当		
					設計	調査	