
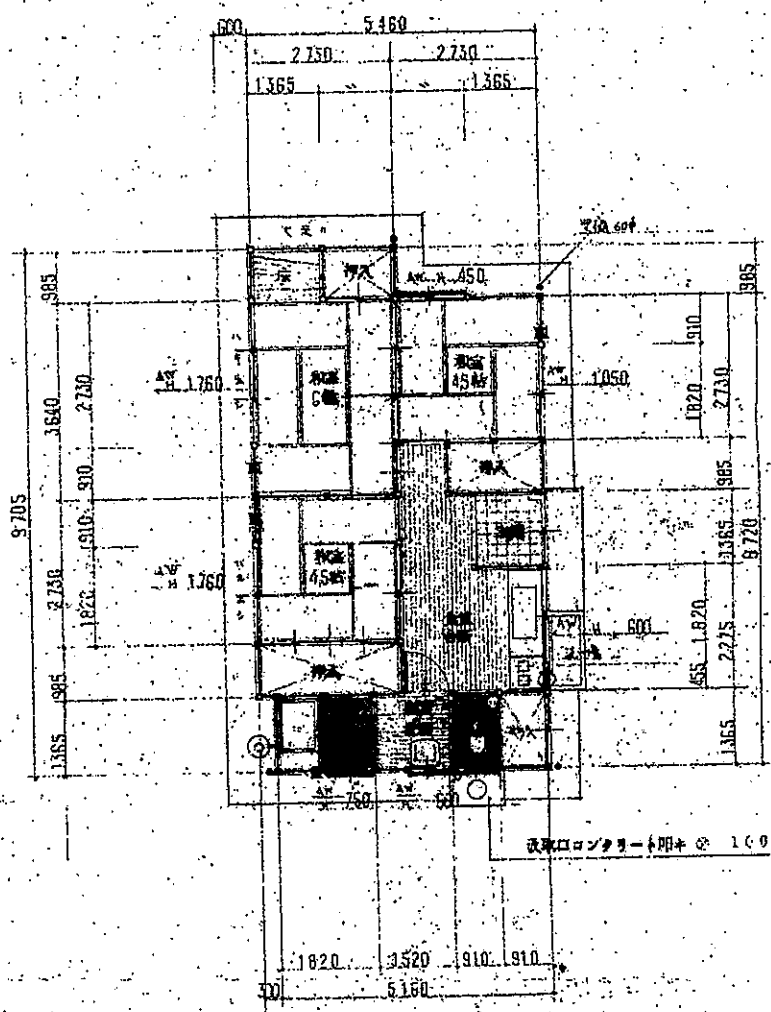


	中敷以外ノ部分	中敷部分	合計	凡例
敷地面積			2392.210	≡≡≡ 柱 106×106
建築面積	440.401	49.890	490.291	⊙ 天井換気扇 250
延面積	440.401	49.890	490.291	☒ 天井下スライドレール等 150×200

取巻  
 土留土上小節切  
 土留土上塗り工事

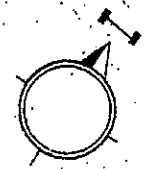

平面図

摘要  
 此図は、建築士事務所  
 吉前健一郎 作成  
 昭和58年3月15日  
 建築面積 440.401  
 延面積 490.291  
 取巻コンクリート厚 100  
 神奈川  
 中敷、土留、取巻等  
 外功業、中敷工等  
 (注不載)

事務所 吉前健一郎 建築士 (07712)2-1303 登録第51130号	設計	作成月日 58. 3. 15	図面名称	縮尺	設計番号	図面
		整理番号	平面図	1:100		