


南丹都市計画(亀岡市)
都市計画公園の変更案 総括図
縮尺 1:15,000

亀岡都市計画平面図
用途地域指定図

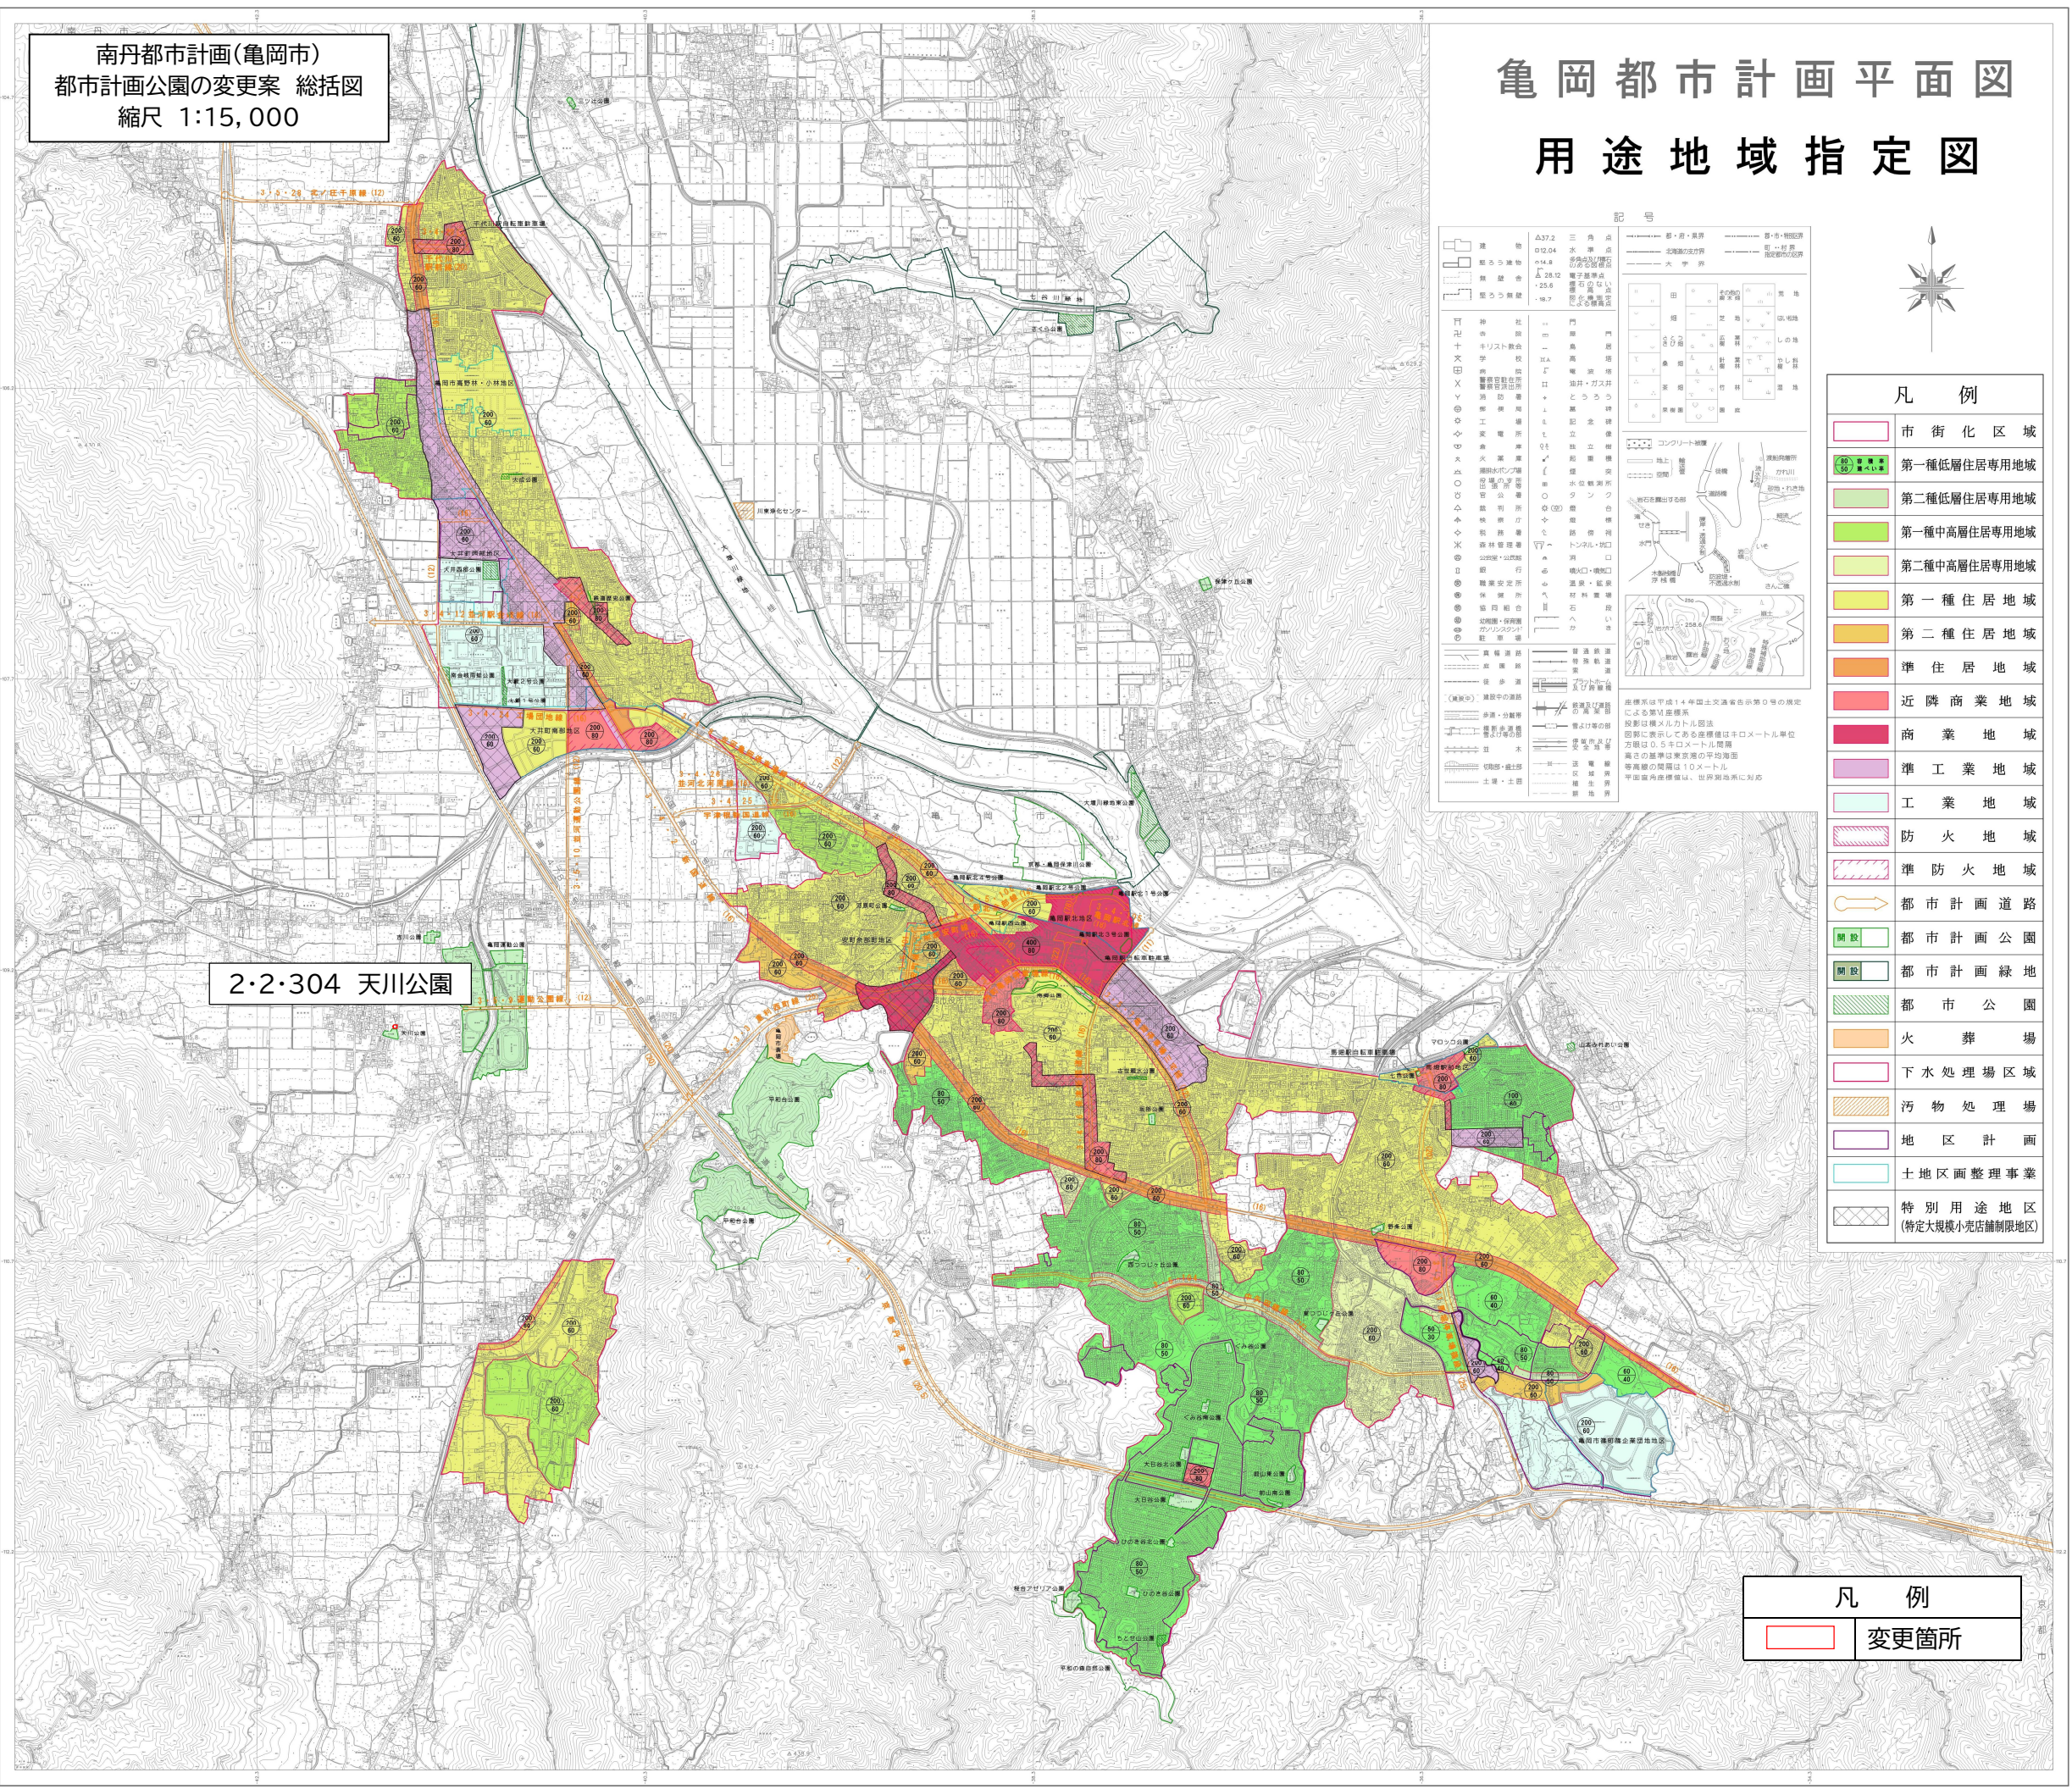

記号

道路	△57.2	三角点	市・区界
河川	▽12.04	水準点	市・区界
境界線	△25.6	境界線	市・区界
境界線	△25.6	境界線	市・区界
境界線	△25.6	境界線	市・区界

凡例

市街化区域	第一種低層住居専用地域	第二種低層住居専用地域	第一種中高層住居専用地域	第二種中高層住居専用地域	第一種住居地域	第二種住居地域	準住居地域	近隣商業地域	商業地域	準工業地域	工業地域	防火地域	準防火地域	都市計画道路	都市計画公園	都市計画緑地	都市公園	火葬場	下水処理場区域	汚物処理場	地区計画	土地区画整理事業	特別用途地区 (特定大規模小売店舗制限地区)
-------	-------------	-------------	--------------	--------------	---------	---------	-------	--------	------	-------	------	------	-------	--------	--------	--------	------	-----	---------	-------	------	----------	---------------------------

凡例
変更箇所