



既存集落まちづくり区域指定制度
指定区域位置図（蔭田野地区及び吉川地区の指定）
縮尺 1:30,000

龜岡都市計画平面図
 用途地域指定図

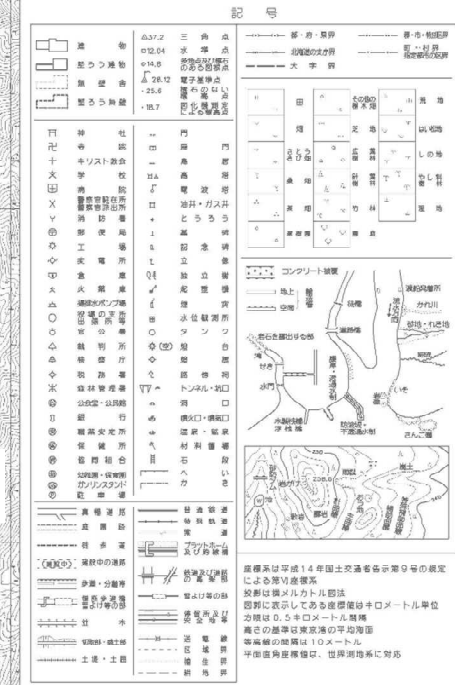

凡 例	
	市 街 化 区 域
	第一種低層住居専用地域
	第二種低層住居専用地域
	第一種中高層住居専用地域
	第二種中高層住居専用地域
	第一種住居地域
	第二種住居地域
	準 住 居 地 域
	近 隣 商 業 地 域
	商 業 地 域
	準 工 業 地 域
	工 業 地 域
	防 火 地 域
	準 防 火 地 域
	都 市 計 画 道 路
	都 市 計 画 公 園
	都 市 計 画 緑 地
	都 市 公 園
	火 葬 場
	下 水 処 理 場 区 域
	汚 物 処 理 場
	地 区 計 画
	土 地 区 画 整 理 事 業
	特 別 用 途 地 区 (特定大規模小売店舗制限地区)

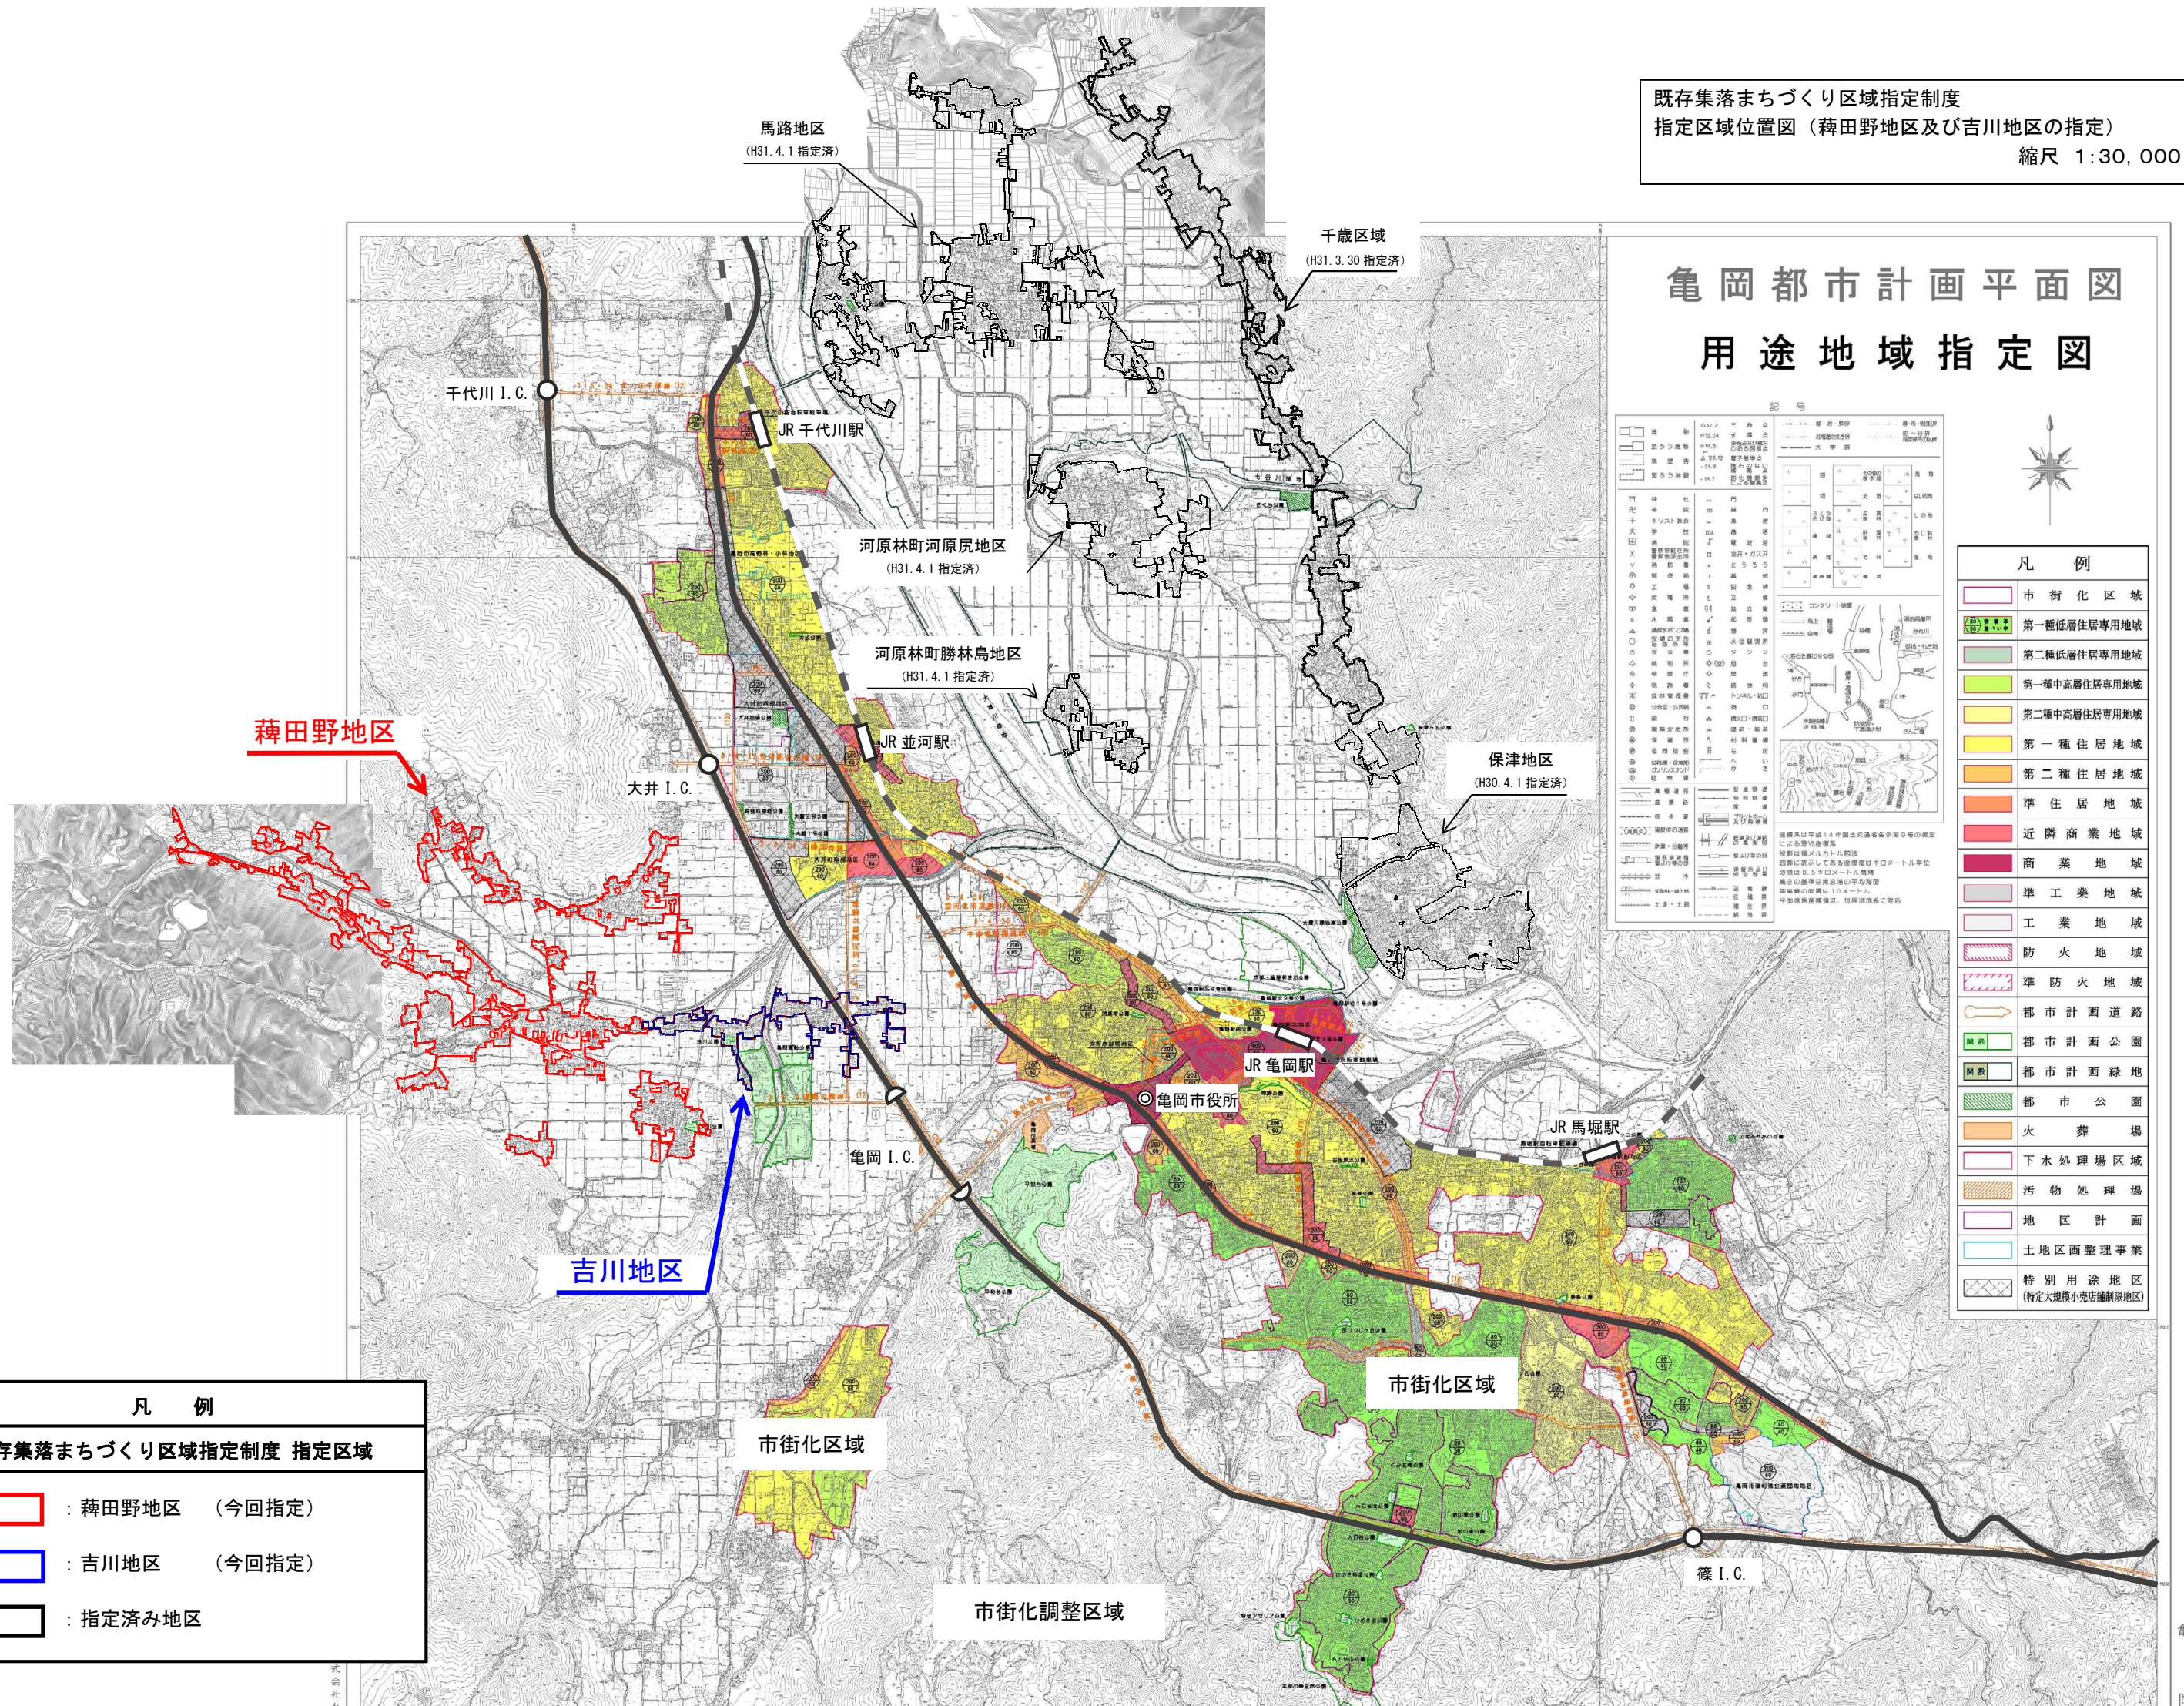

凡 例	
既存集落まちづくり区域指定制度 指定区域	
	: 蔺田野地区 (今回指定)
	: 吉川地区 (今回指定)
	: 指定済み地区