


既存集落まちづくり区域指定制度  
 指定区域位置図（千歳地区の指定）  
 縮尺 1:30,000

# 亀岡都市計画平面図 用途地域指定図

凡例

	市街化区域
	第一種低層住居専用地域
	第二種低層住居専用地域
	第一種中高層住居専用地域
	第二種中高層住居専用地域
	第一種住居地域
	第二種住居地域
	準住居地域
	近隣商業地域
	商業地域
	準工業地域
	工業地域
	防火地域
	準防火地域
	都市計画道路
	都市計画公園
	都市計画緑地
	都市公園
	火葬場
	下水処理場区域
	汚物処理場
	地区計画
	土地区画整理事業
	特別用途地区 (特定大規模小売店舗制限地区)

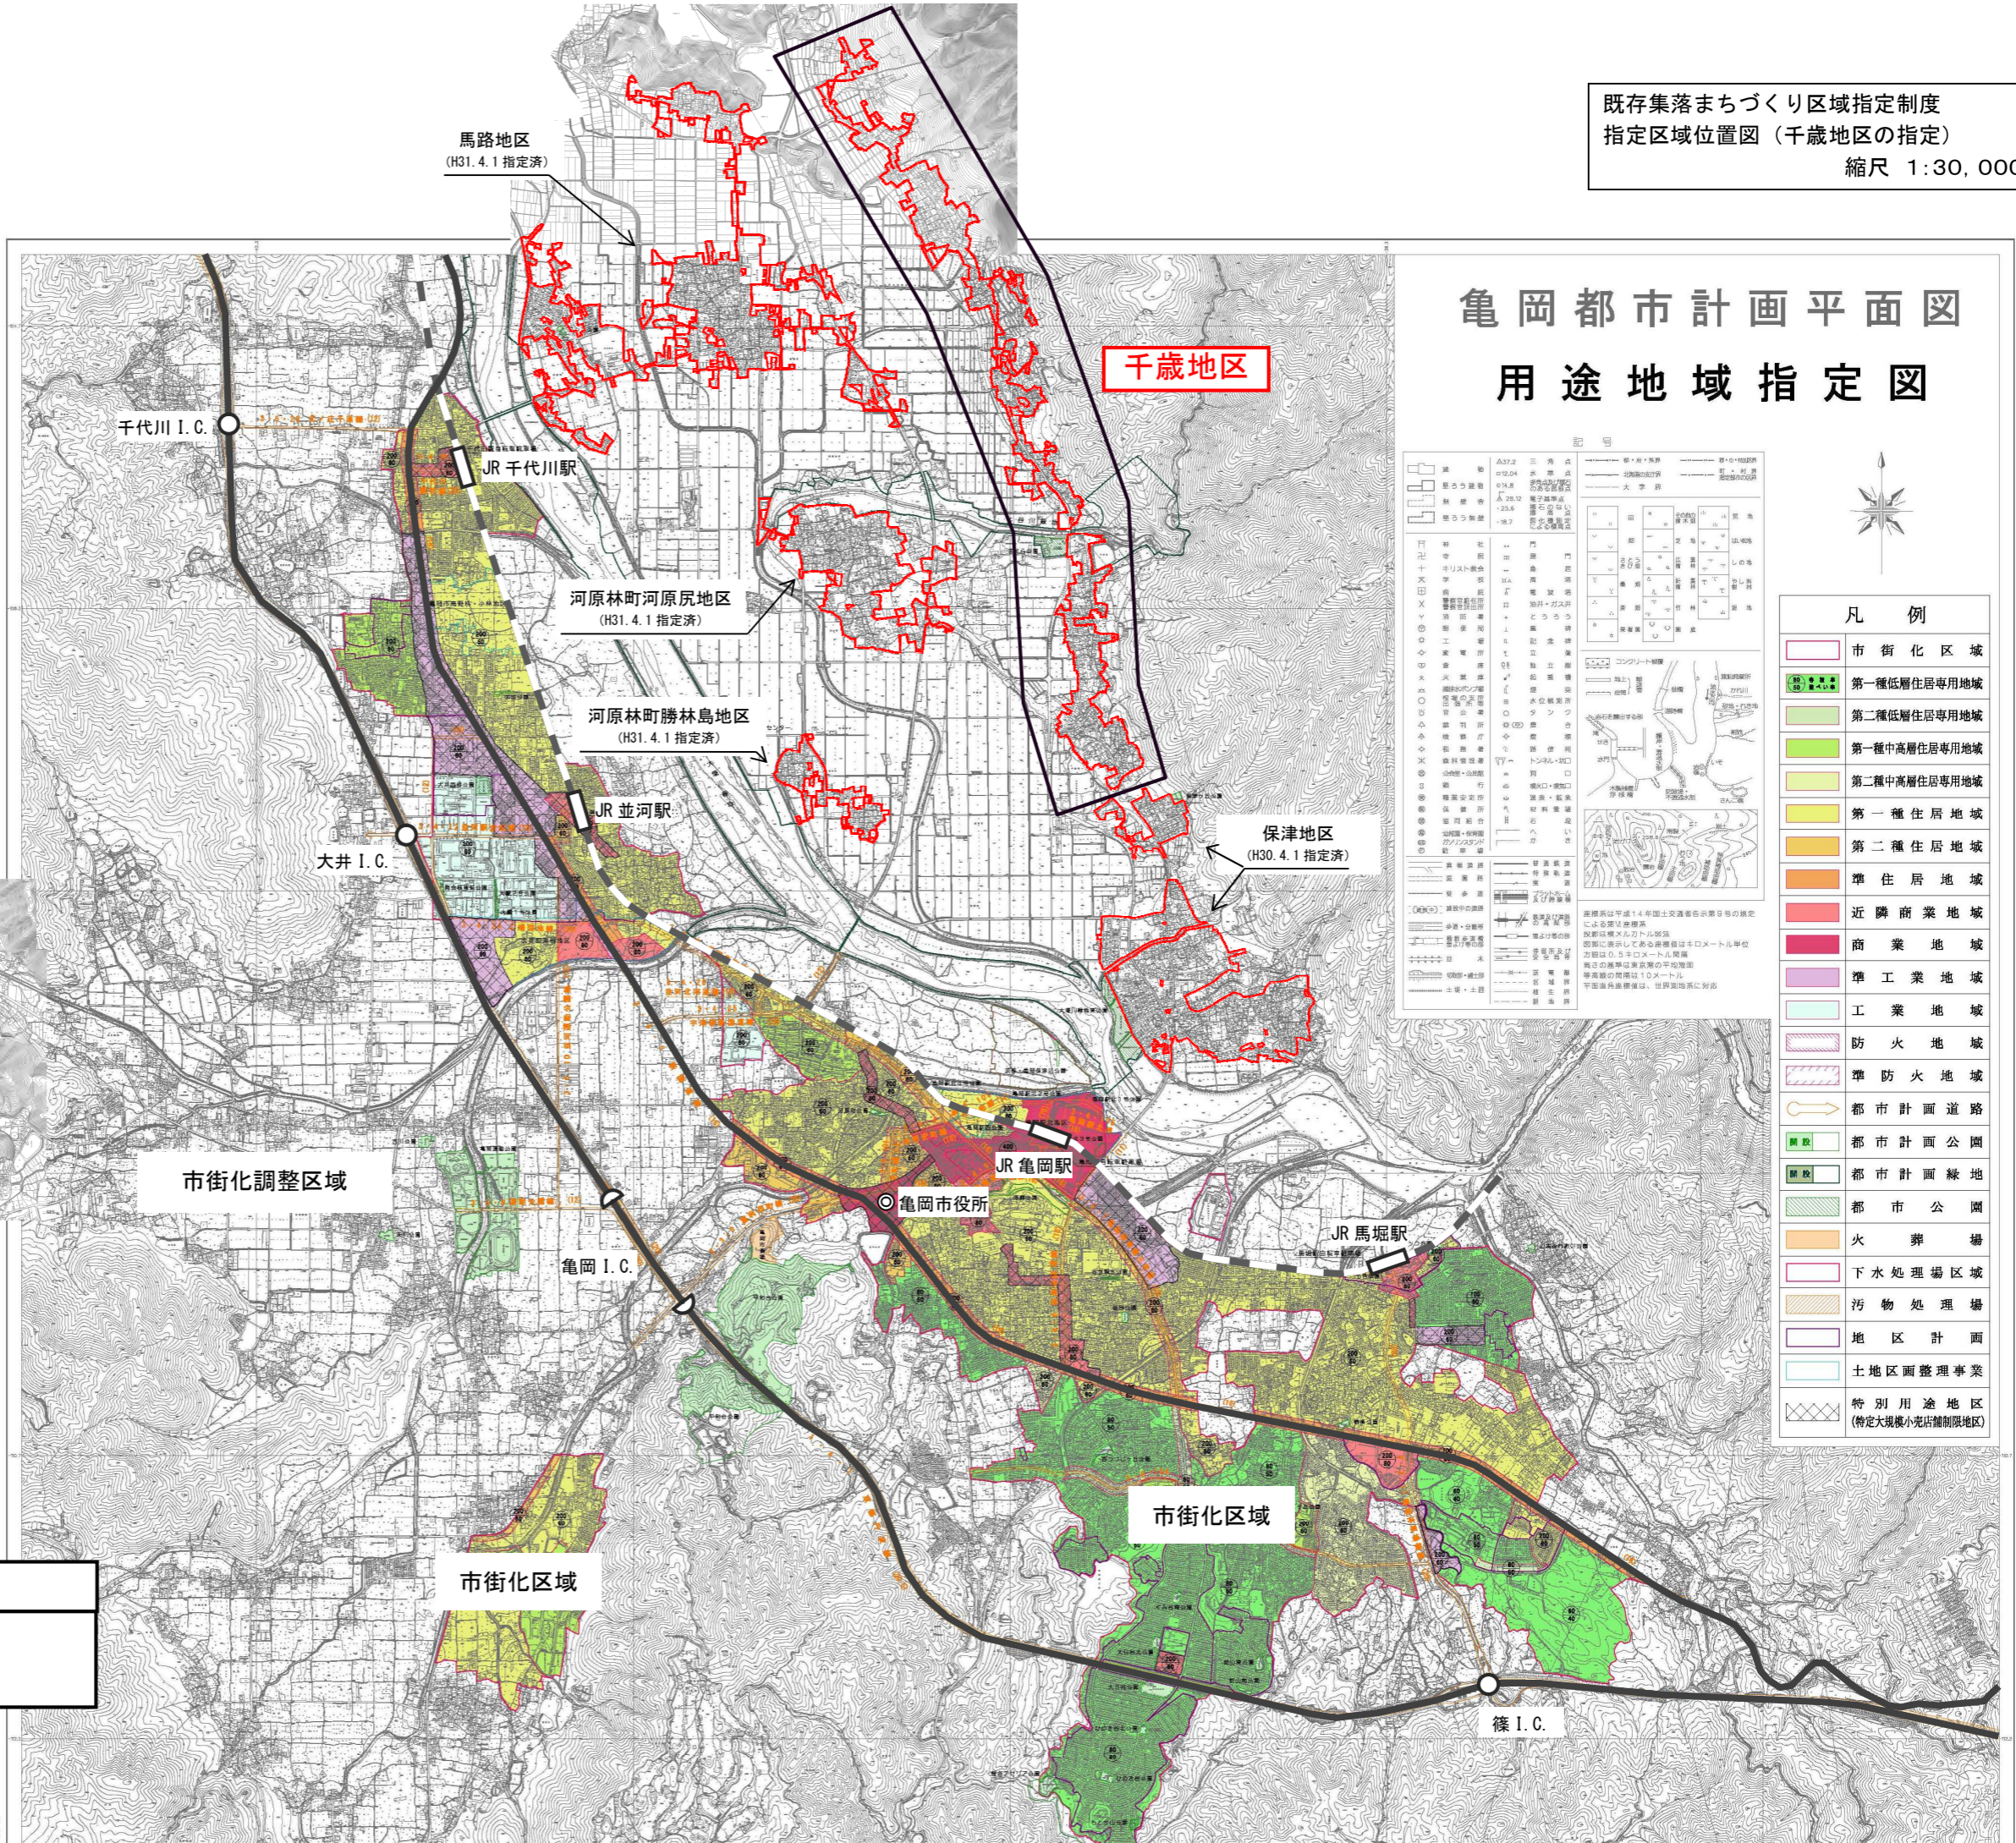

凡例

	既存集落指定区域
--	----------