



- ①-E ミルキーウェイ 4枚
- ①-E キングライト(φ300) 上り下り
- ①-D 車道ガイドライン着色(青)
- ② 歩行部(路肩)表示(緑)

- ①-A 警戒標識(カーブ注意、電柱添架式)
- ①-D 車道ガイドライン着色(青)
- ② 歩行部(路肩)表示(緑)

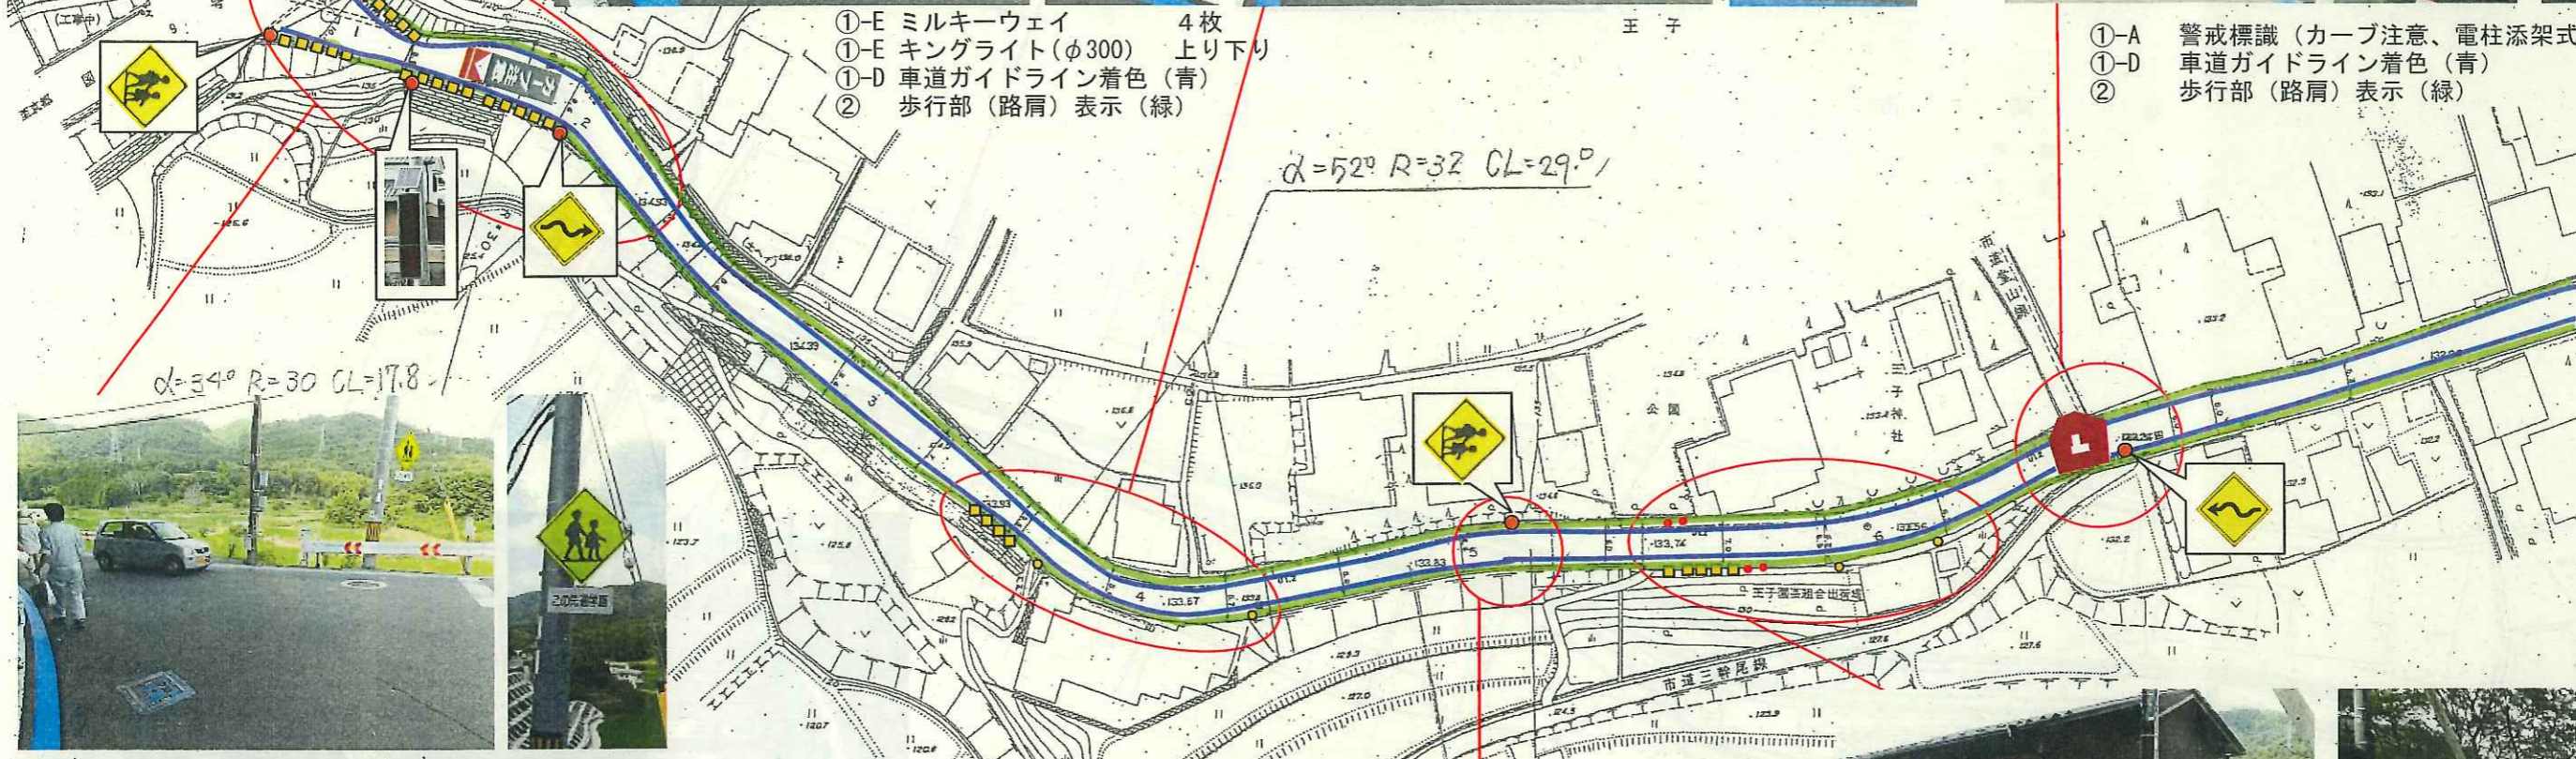

1-1

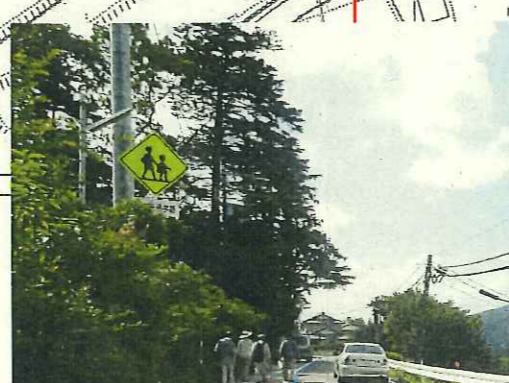

- ①-A 警戒標識(通学路、電柱添架式)
- ①-D 車道ガイドライン着色(青)
- ② 歩行部(路肩)表示(緑)

- ①-A 警戒標識(通学路、カーブ注意、電柱添架式)
- ①-B 路面標示(カーブ注意 薄層舗装付き)
- ①-D 車道ガイドライン着色(青)
- ①-E 矢板 4枚
- ①-E 青色ラバーポール 3本
- ①-E ミルキーウェイ 18枚
- ①-E 縦型デリネーター 23個
- ①-F 車道ガイドライン着色(青)
- ② 歩行部(路肩)表示(緑)




- ①-D 車道ガイドライン着色(青)
- ①-E ミルキーウェイ 6枚
- ①-E 縦型デリネーター 9個

- ①-E キングライト(φ300) 上り下り
- ①-E ラバーポール 2枚
- ② 歩行部(路肩)表示(緑)


1-1と重複

安詳小学校から
1000m地点

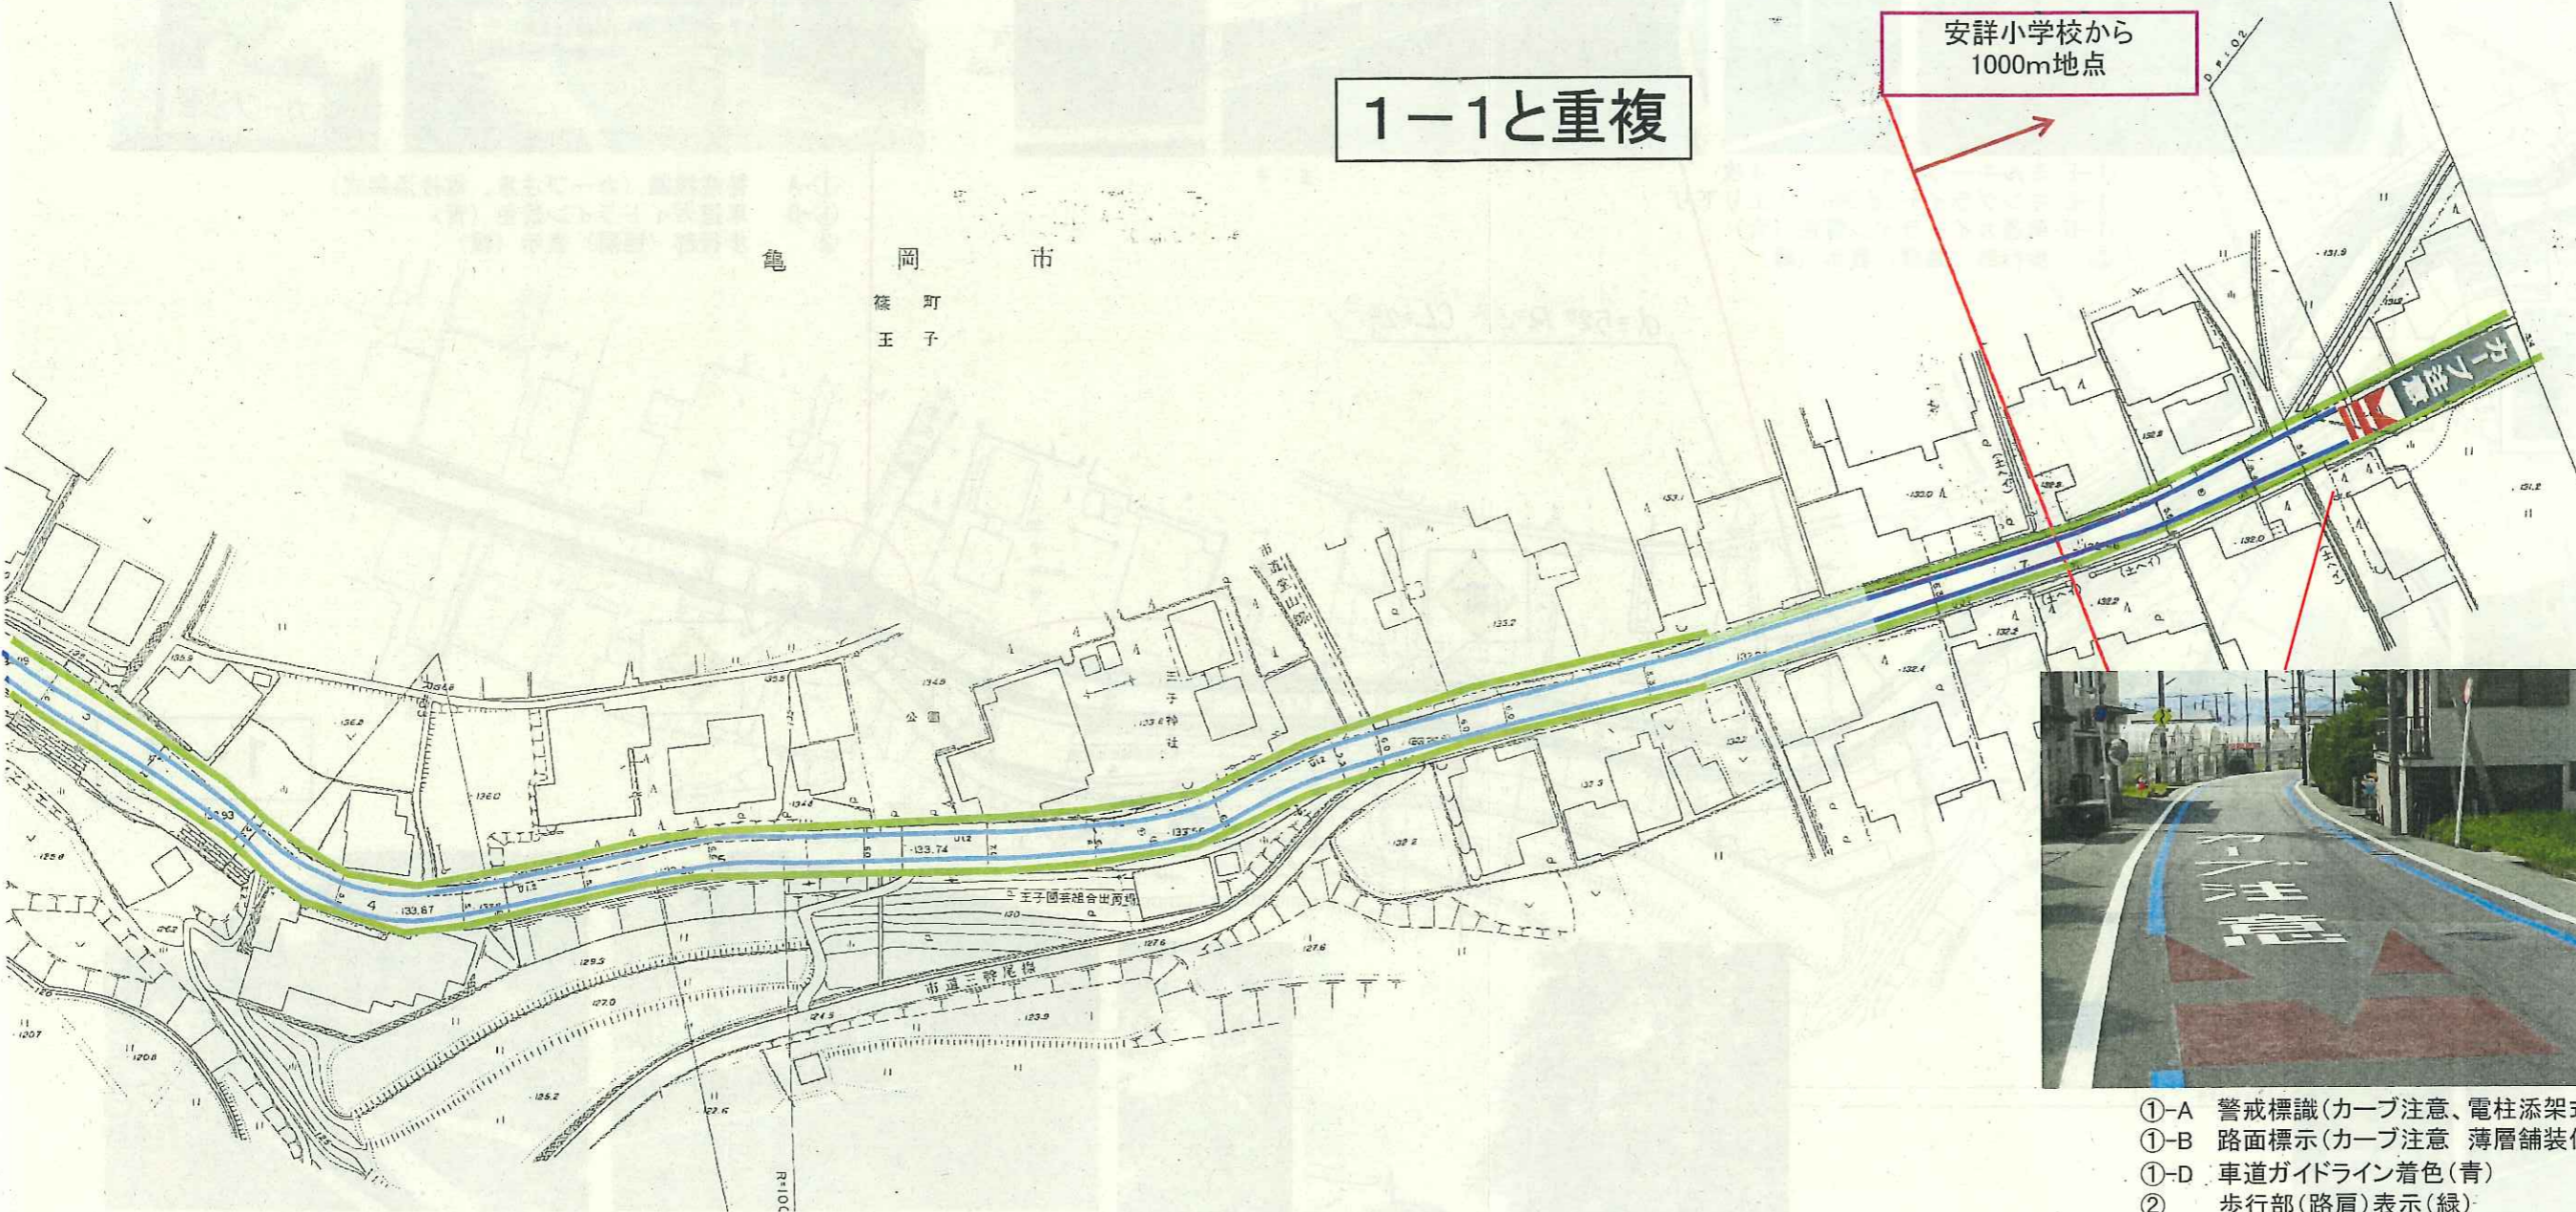

- ①-A 警戒標識(カーブ注意、電柱添架式)
- ①-B 路面標示(カーブ注意 薄層舗装付き)
- ①-D 車道ガイドライン着色(青)
- ② 歩行部(路肩)表示(緑)

1-2

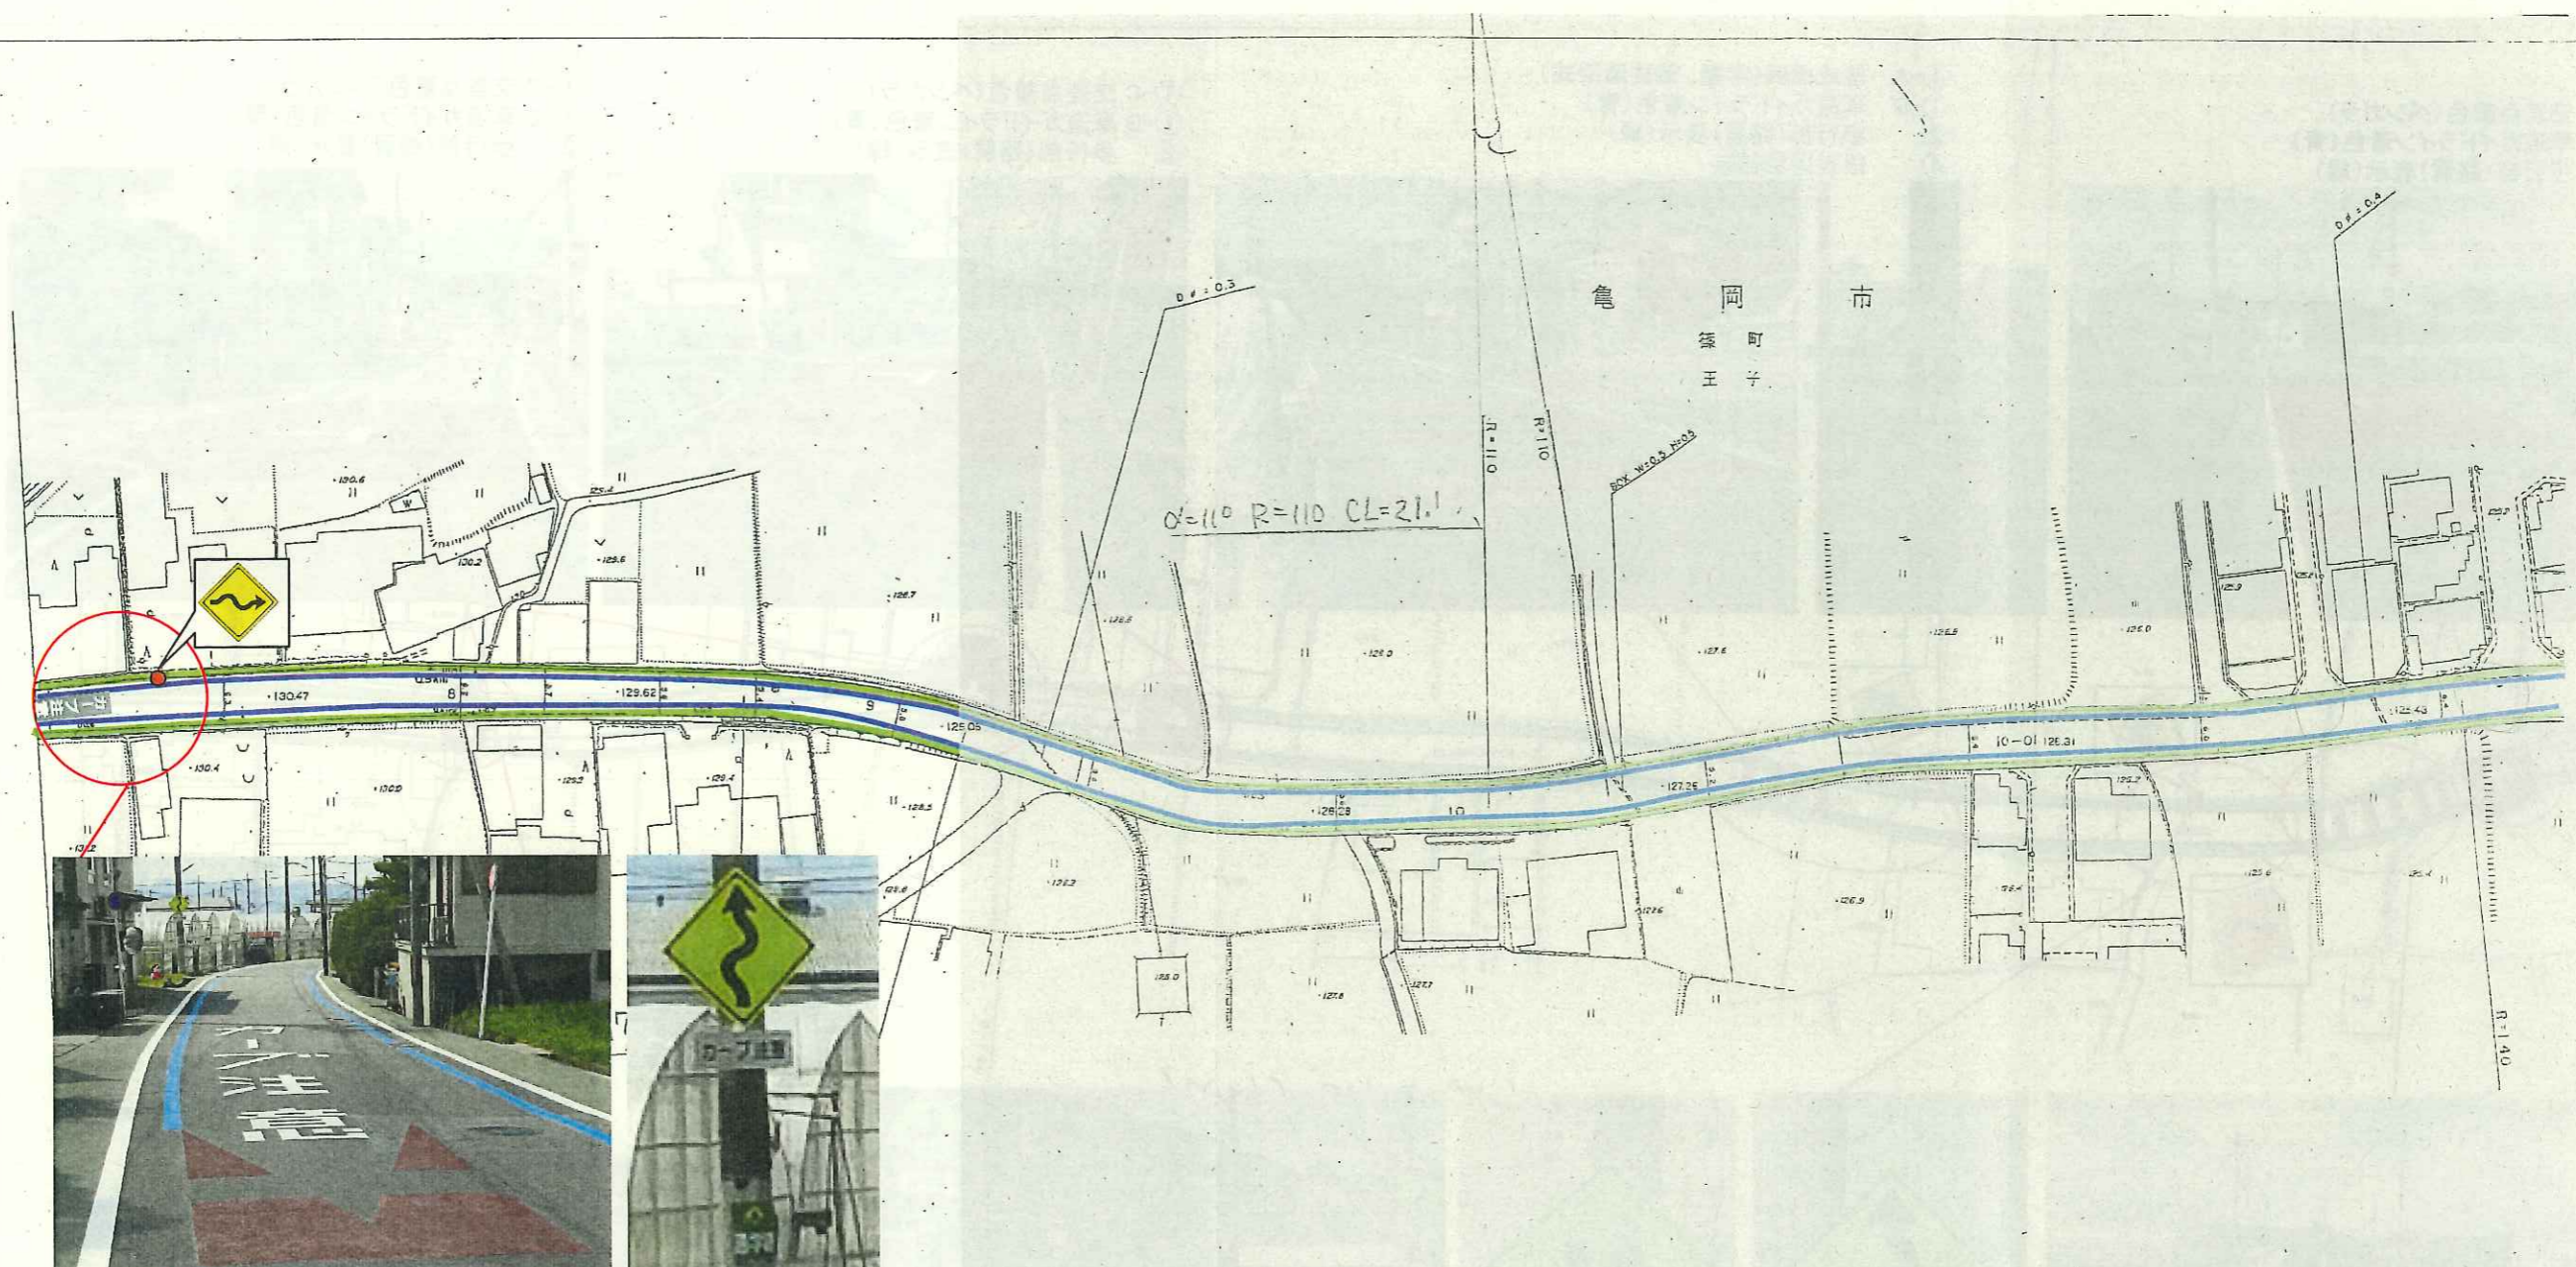

- ①-A 警戒標識(カーブ注意、電柱添架式)
- ①-B 路面標示(カーブ注意 薄層舗装付き)
- ①-D 車道ガイドライン着色(青)
- ② 歩行部(路肩)表示(緑)

- ①-C 交差点着色(ベンガラ)
- ①-D 車道ガイドライン着色(青)
- ② 歩行部(路肩)表示(緑)



- ①-A 警戒標識(学童、電柱添架式)
- ①-D 車道ガイドライン着色(青)
- ② 歩行部(路肩)表示(緑)
- ④ 段差薄層舗装



- ①-C 交差点着色(ベンガラ)
- ①-D 車道ガイドライン着色(青)
- ② 歩行部(路肩)表示(緑)



- ①-C 交差点着色(ベンガラ)
- ①-D 車道ガイドライン着色(青)
- ② 歩行部(路肩)表示(緑)




- ①-D 車道ガイドライン着色(青)
- ② 歩行部(路肩)表示(緑)
- ④ 段差薄層舗装

- ①-A 警戒標識(学童、カーブ注意、電柱添架式)
- ①-D 車道ガイドライン着色(青)
- ② 歩行部(路肩)表示(緑)
- ④ 段差薄層舗装

- ①-C 交差点着色(ベンガラ)
- ①-D 車道ガイドライン着色(青)
- ② 歩行部(路肩)表示(緑)



- ①-C 交差点着色(ベンガラ)
- ①-D 車道ガイドライン着色(青)
- ② 歩行部(路肩)表示(緑)

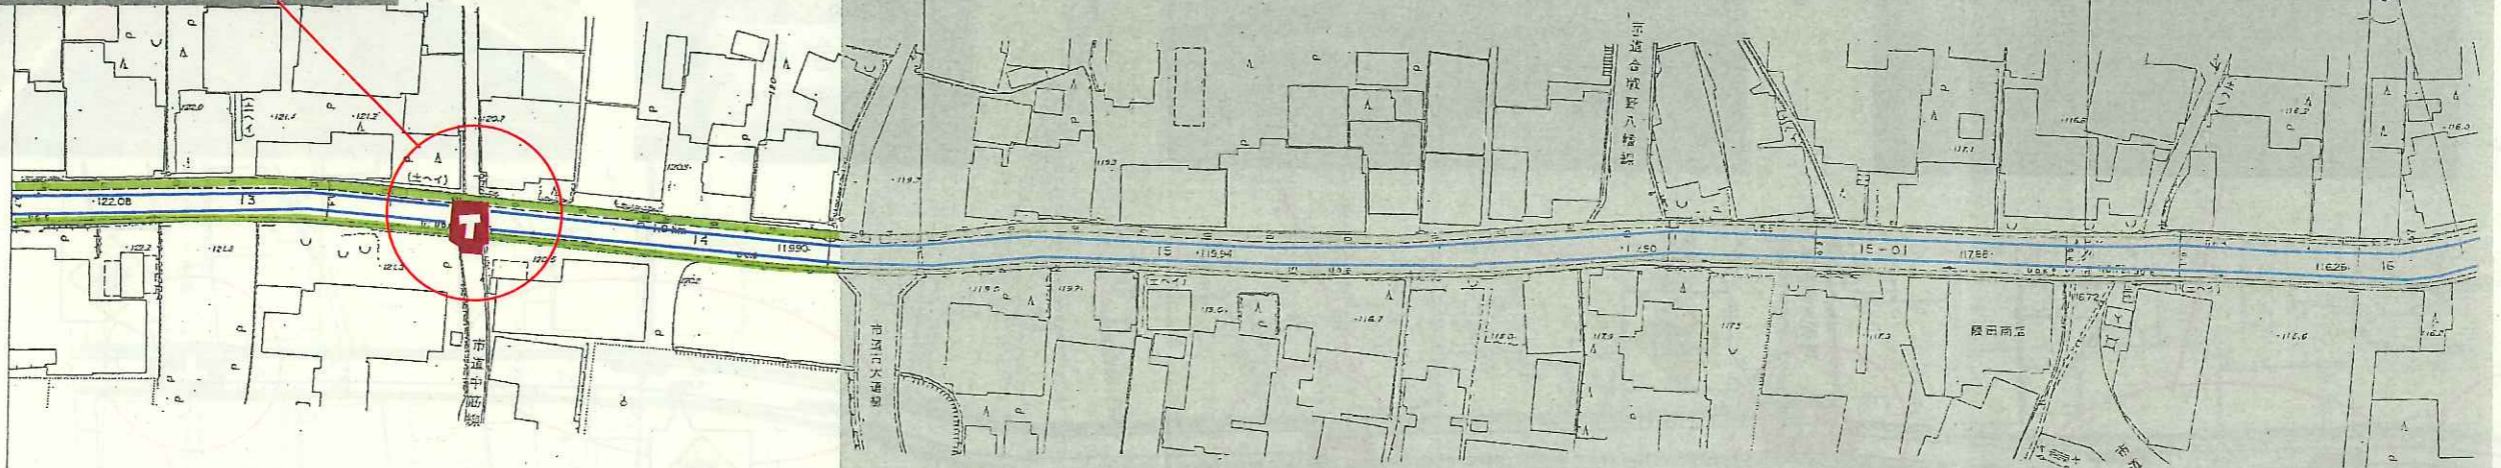

亀岡市 $J=17^\circ R=50 CL=148$
深町
塚

3-2と重複

3-1

(中心) 道路幅員
T形分岐の中心線
(脚) 示線(距離) 単位:m


- ①-D 車道ガイドライン着色(青)
- ② 歩行部(路肩)表示(緑)
- ③ クランク部明示



- ①-C 交差点着色(ベンガラ)
- ①-D 車道ガイドライン着色(青)
- ② 歩行部(路肩)表示(緑)



- ①-A 警戒標識(学童、電柱添架式)
- ①-C 交差点着色(ベンガラ)
- ①-D 車道ガイドライン着色(青)
- ② 歩行部(路肩)表示(緑)
- ③ クランク部明示

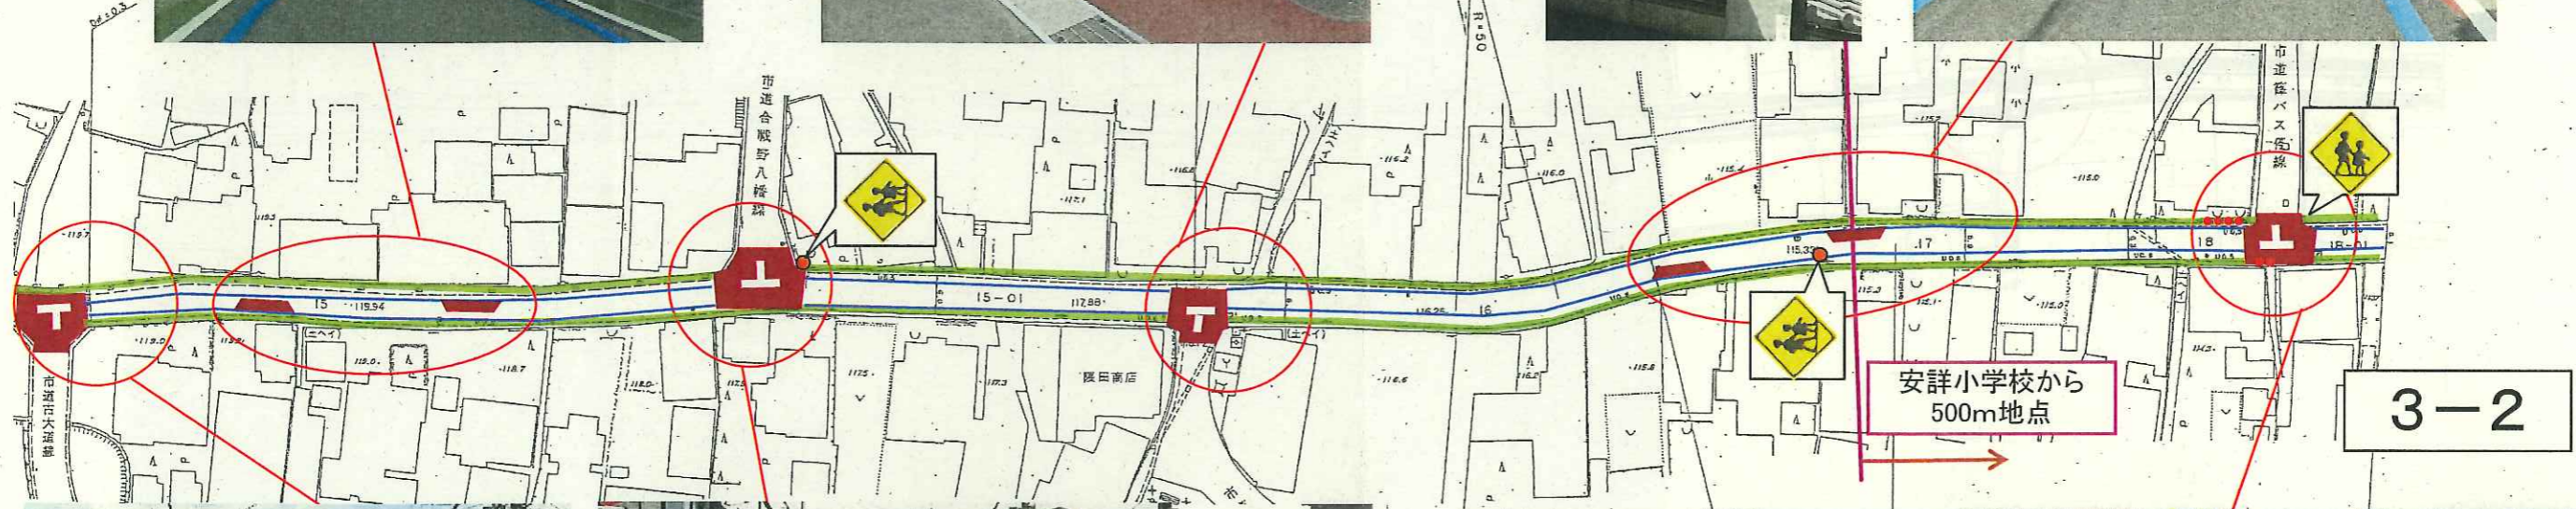

- ①-C 交差点着色(ベンガラ)
- ①-D 車道ガイドライン着色(青)
- ② 歩行部(路肩)表示(緑)


- ①-A 警戒標識(学童、電柱添架式)
- ①-C 交差点着色(ベンガラ)
- ①-D 車道ガイドライン着色(青)
- ② 歩行部(路肩)表示(緑)

- ①-A 警戒標識(学童、電柱添架式)
- ①-C 交差点着色(ベンガラ)
- ①-D 車道ガイドライン着色(青)
- ② 歩行部(路肩)表示(緑)

- ①-A 警戒標識(通学路)
- ①-D 車道ガイドライン着色(青)
- ② 歩行部(路肩)明示



- ①-D 車道ガイドライン着色(青)
- ② 歩行部(路肩)明示

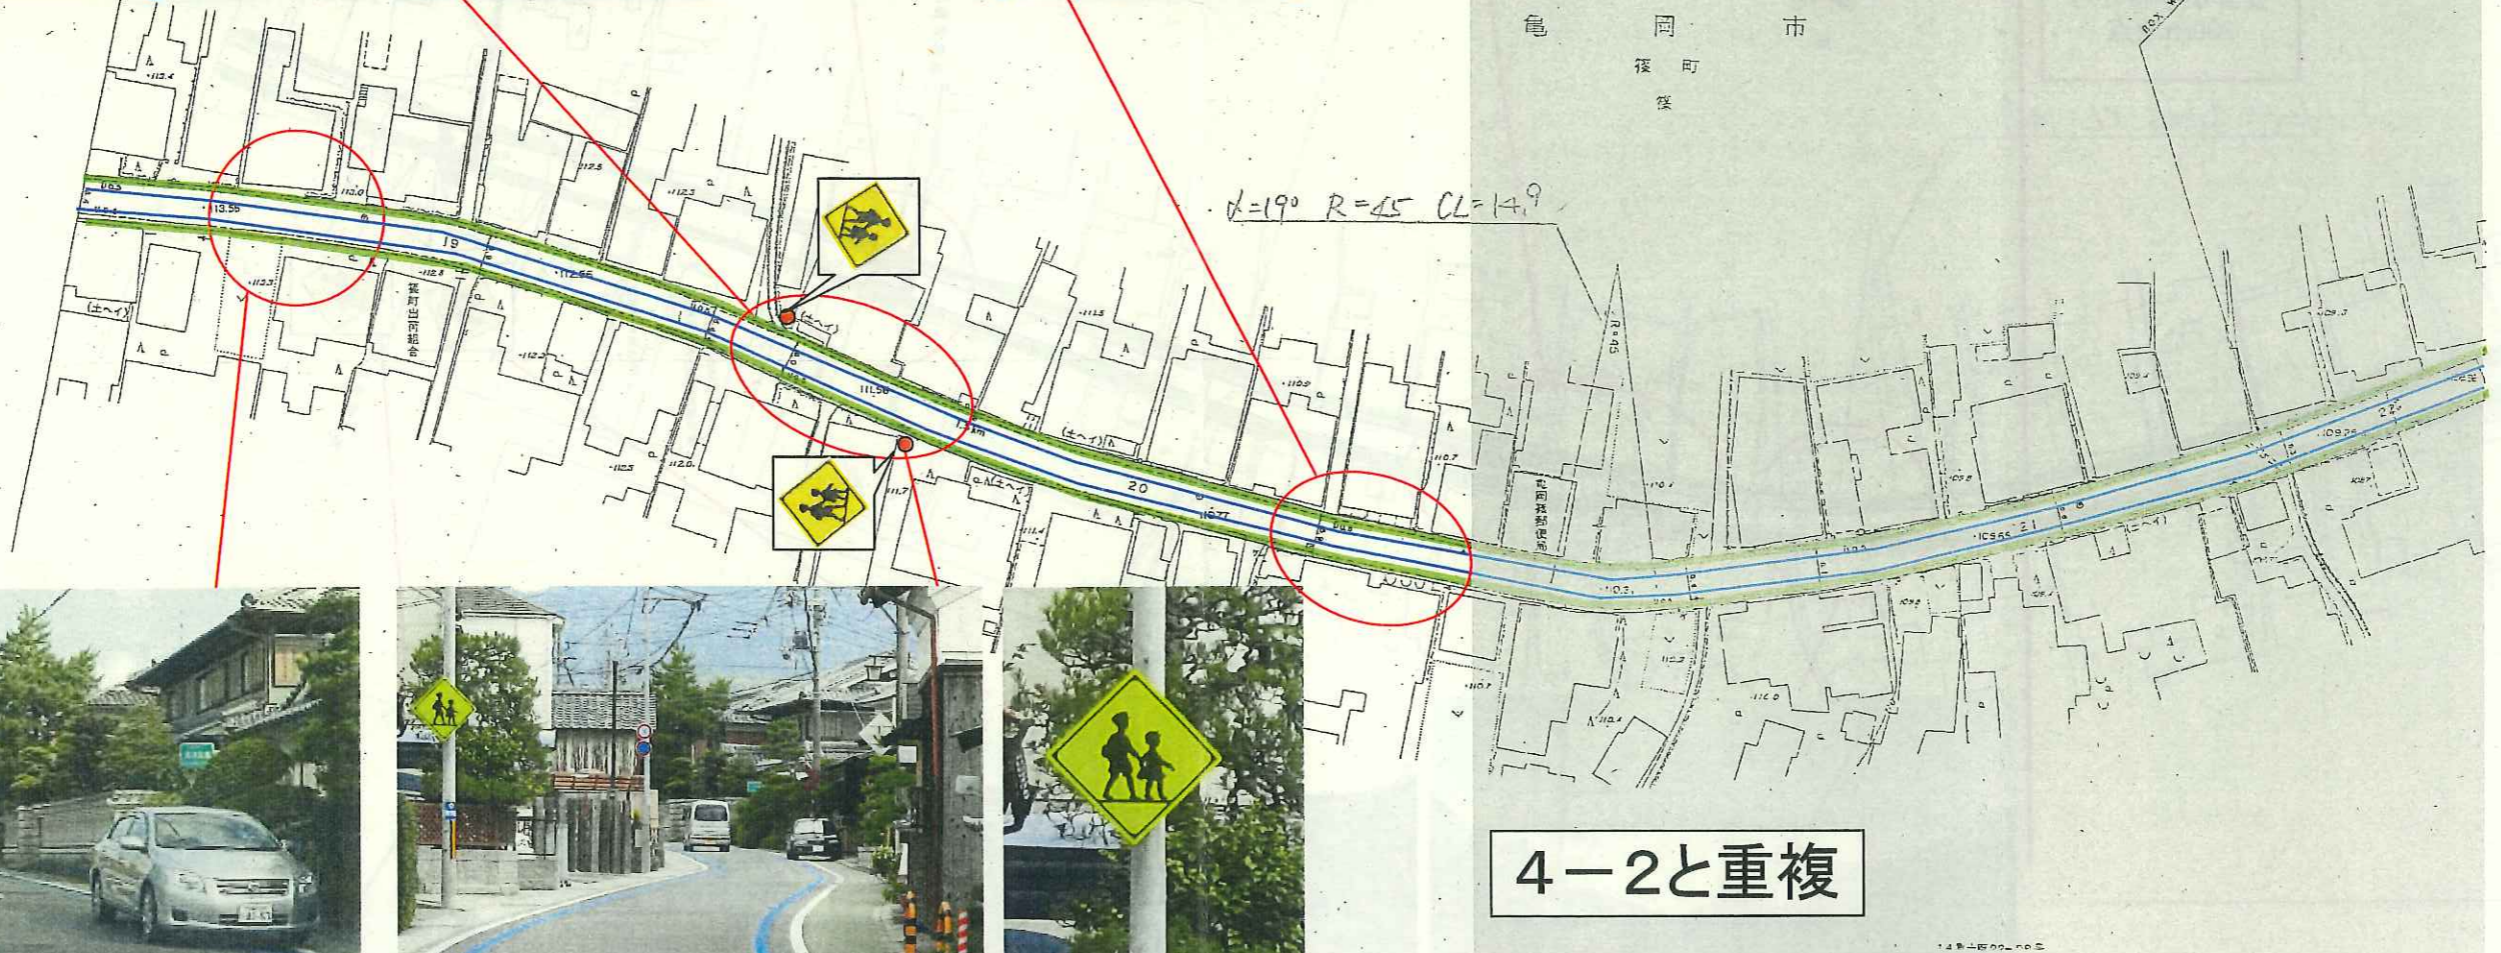

- ①-D 車道ガイドライン着色(青)
- ② 歩行部(路肩)明示





- ①-A 警戒標識(通学路)
- ①-D 車道ガイドライン着色(青)
- ② 歩行部(路肩)明示



- ①-D 車道ガイドライン着色(青)
- ② 歩行部(路肩)表示(緑)
- ③ クランク部明示

- ①-C 交差点着色(ベンガラ)
- ①-D 車道ガイドライン着色(青)
- ② 歩行部(路肩)表示(緑)

- ① 区画線(外側線巻き込み)
- ①-C 交差点着色(ベンガラ)
- ①-D 車道ガイドライン着色(青)
- ② 歩行部(路肩)表示(緑)

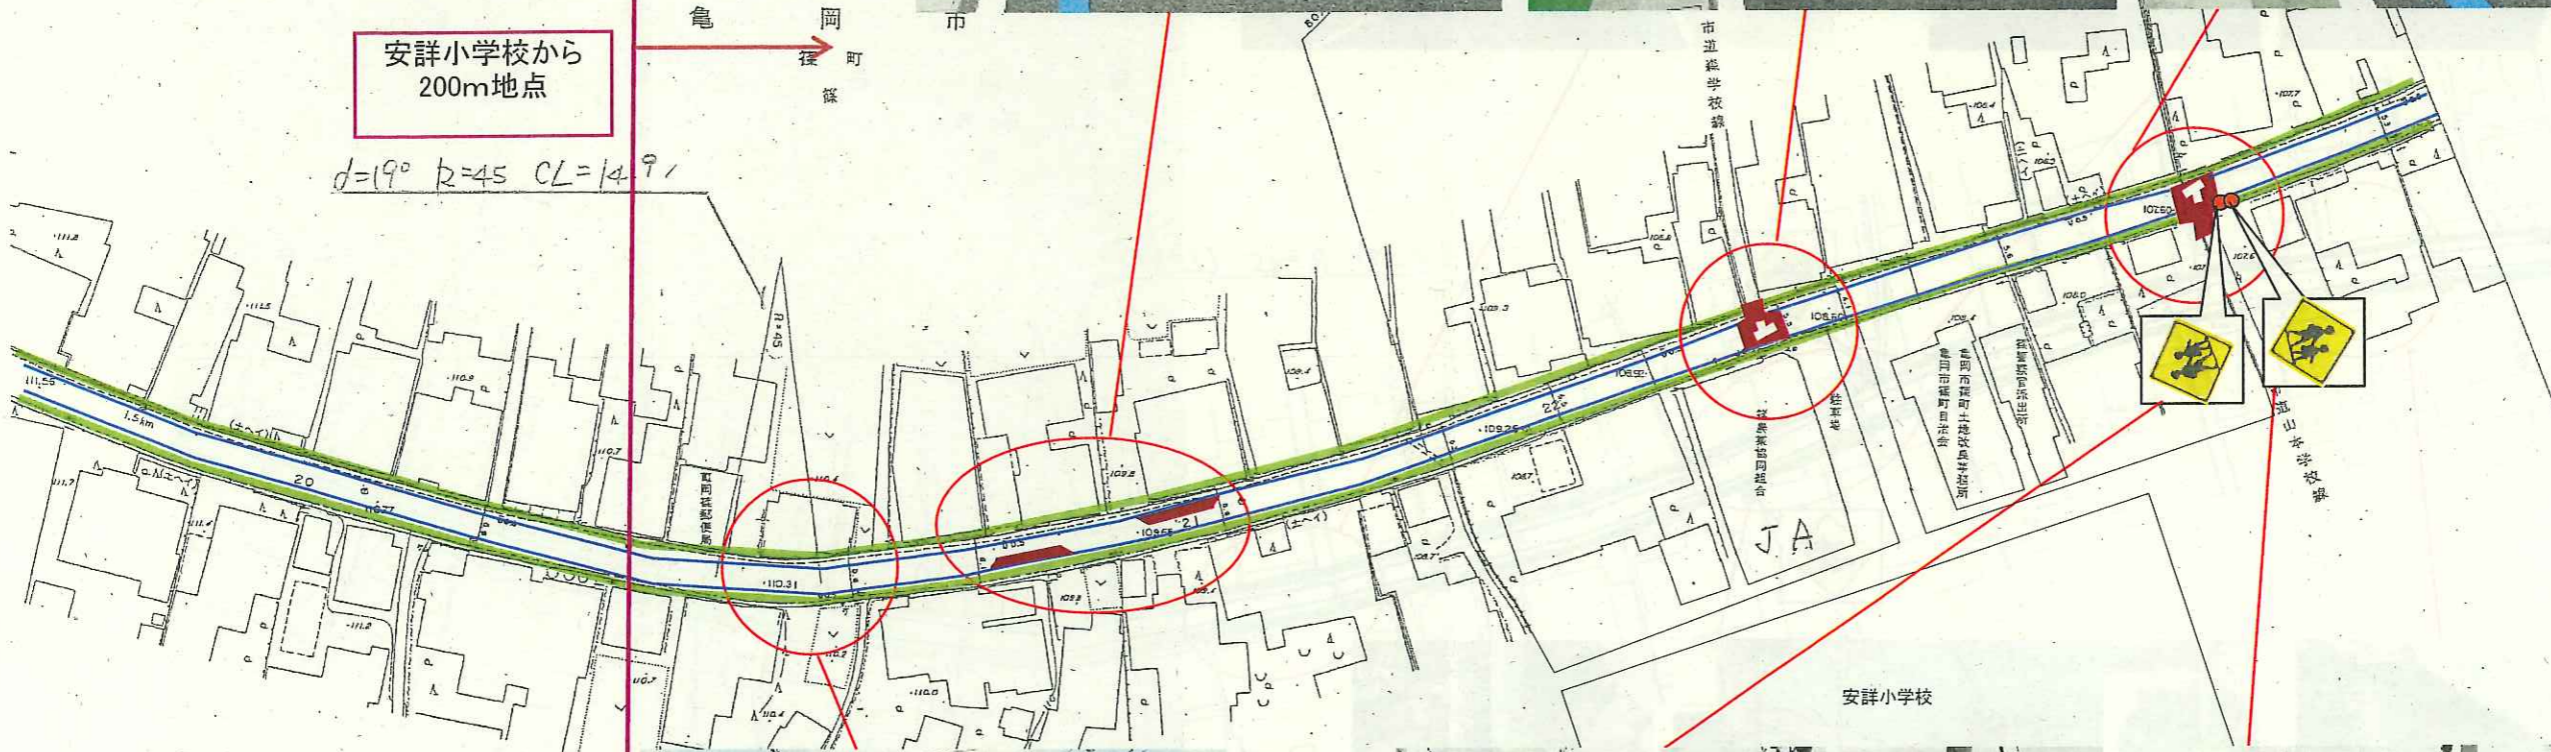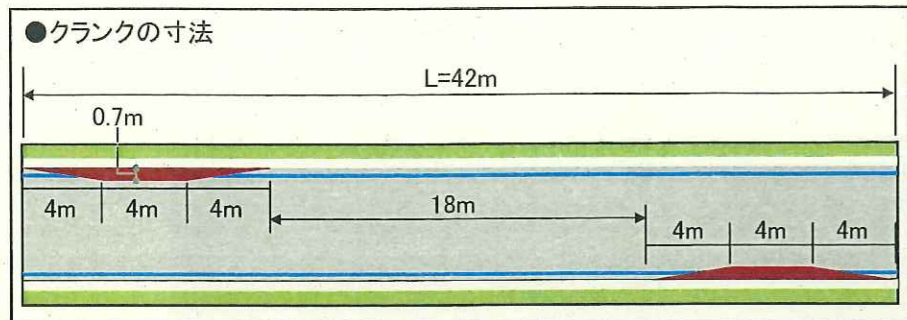

- ①-D 車道ガイドライン着色(青)
- ② 歩行部(路肩)表示(緑)

- ①-A 警戒標識(学童、電柱添架式)
- ①-D 車道ガイドライン着色(青)
- ② 歩行部(路肩)表示(緑)



- ①-B 路面標示(カーブ注意 薄層舗装付き)
- ①-D 車道ガイドライン着色(青)
- ② 歩行部(路肩)明示



- ① 警戒標識修正(通学路)
- ①-D 車道ガイドライン着色(青)
- ② 歩行部(路肩)明示



- ①-B 路面標示(学童注意 薄層舗装付き)
- ①-D 車道ガイドライン着色(青)
- ② 歩行部(路肩)明示



- ①-A 警戒標識(カーブ)
- ①-C 交差点着色(ベンガラ)
- ①-D 車道ガイドライン着色(青)
- ② 歩行部(路肩)明示

