


平面図

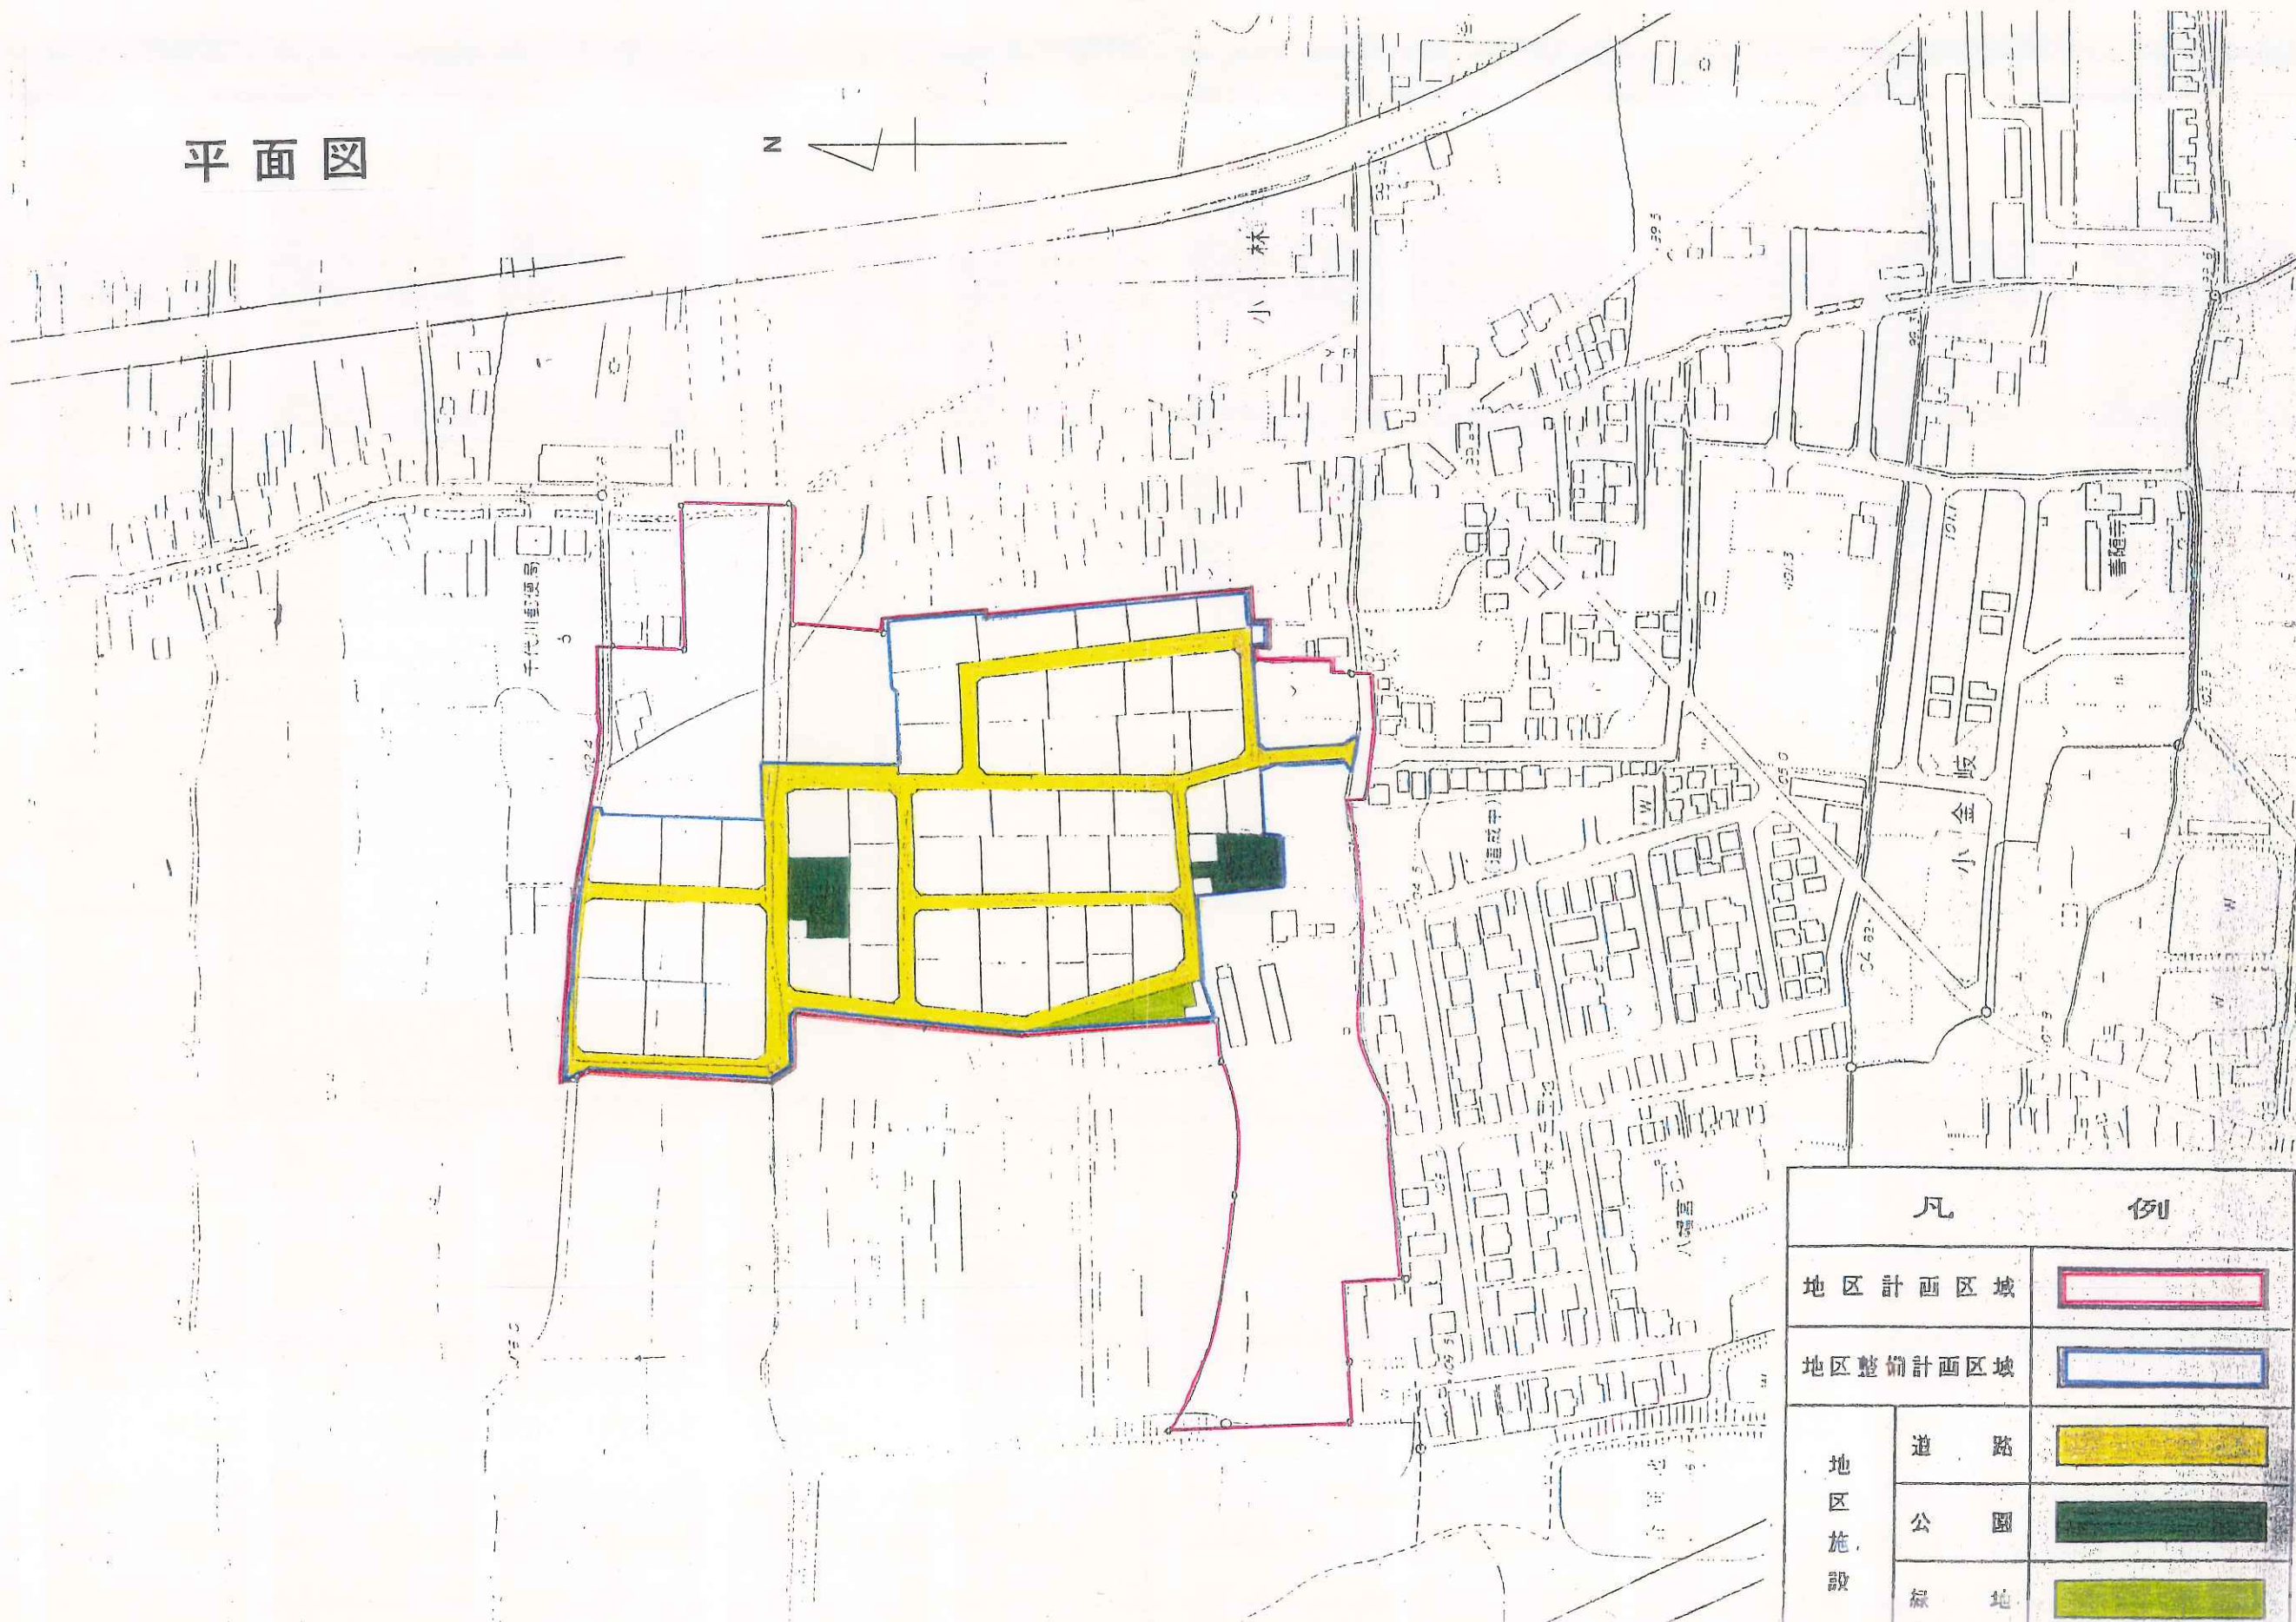

凡		例
地区計画区域		
地区整備計画区域		
地区施設	道路	
	公園	
	緑地	