


南丹都市計画地区計画（亀岡市）  
大井町西部地区地区計画 計画図

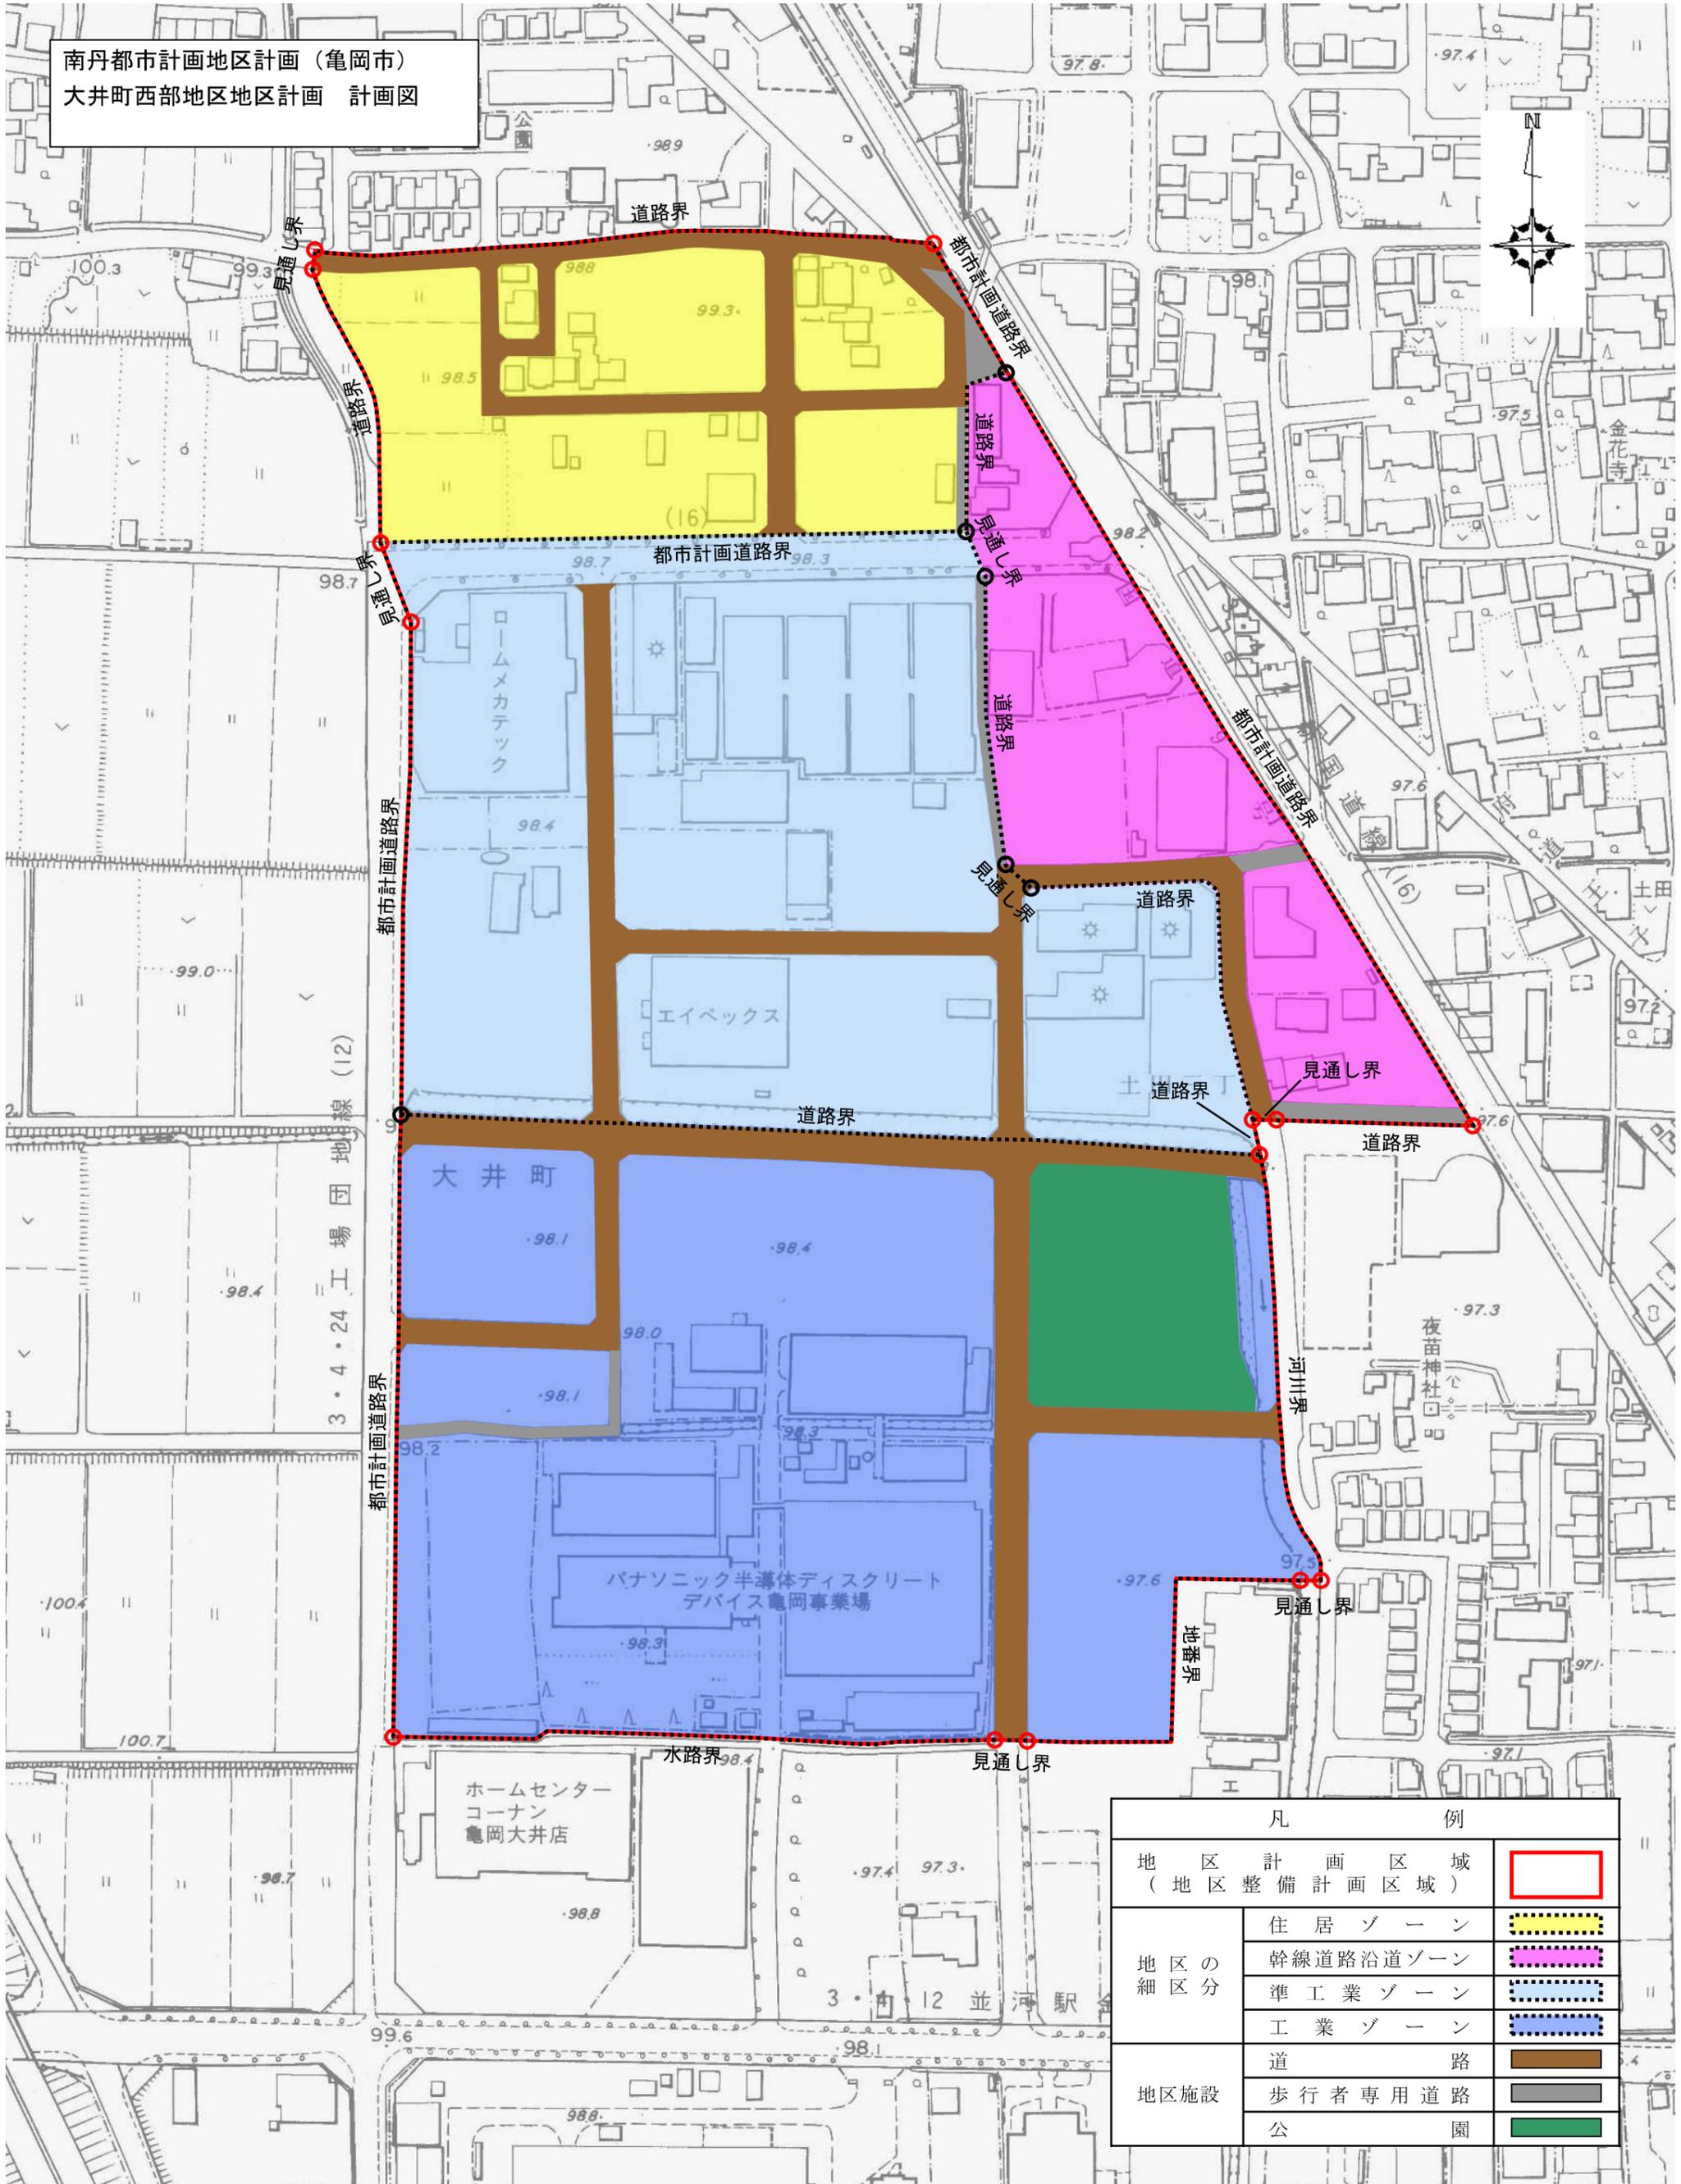

凡 例		
地区計画区域 (地区整備計画区域)		
地区の 細区分	住居ゾーン	
	幹線道路沿道ゾーン	
	準工業ゾーン	
	工業ゾーン	
地区施設	道 路	
	歩行者専用道路	
	公 園	