


南丹都市計画（亀岡市）  
篠町篠牧田地区地区計画の変更 計画図

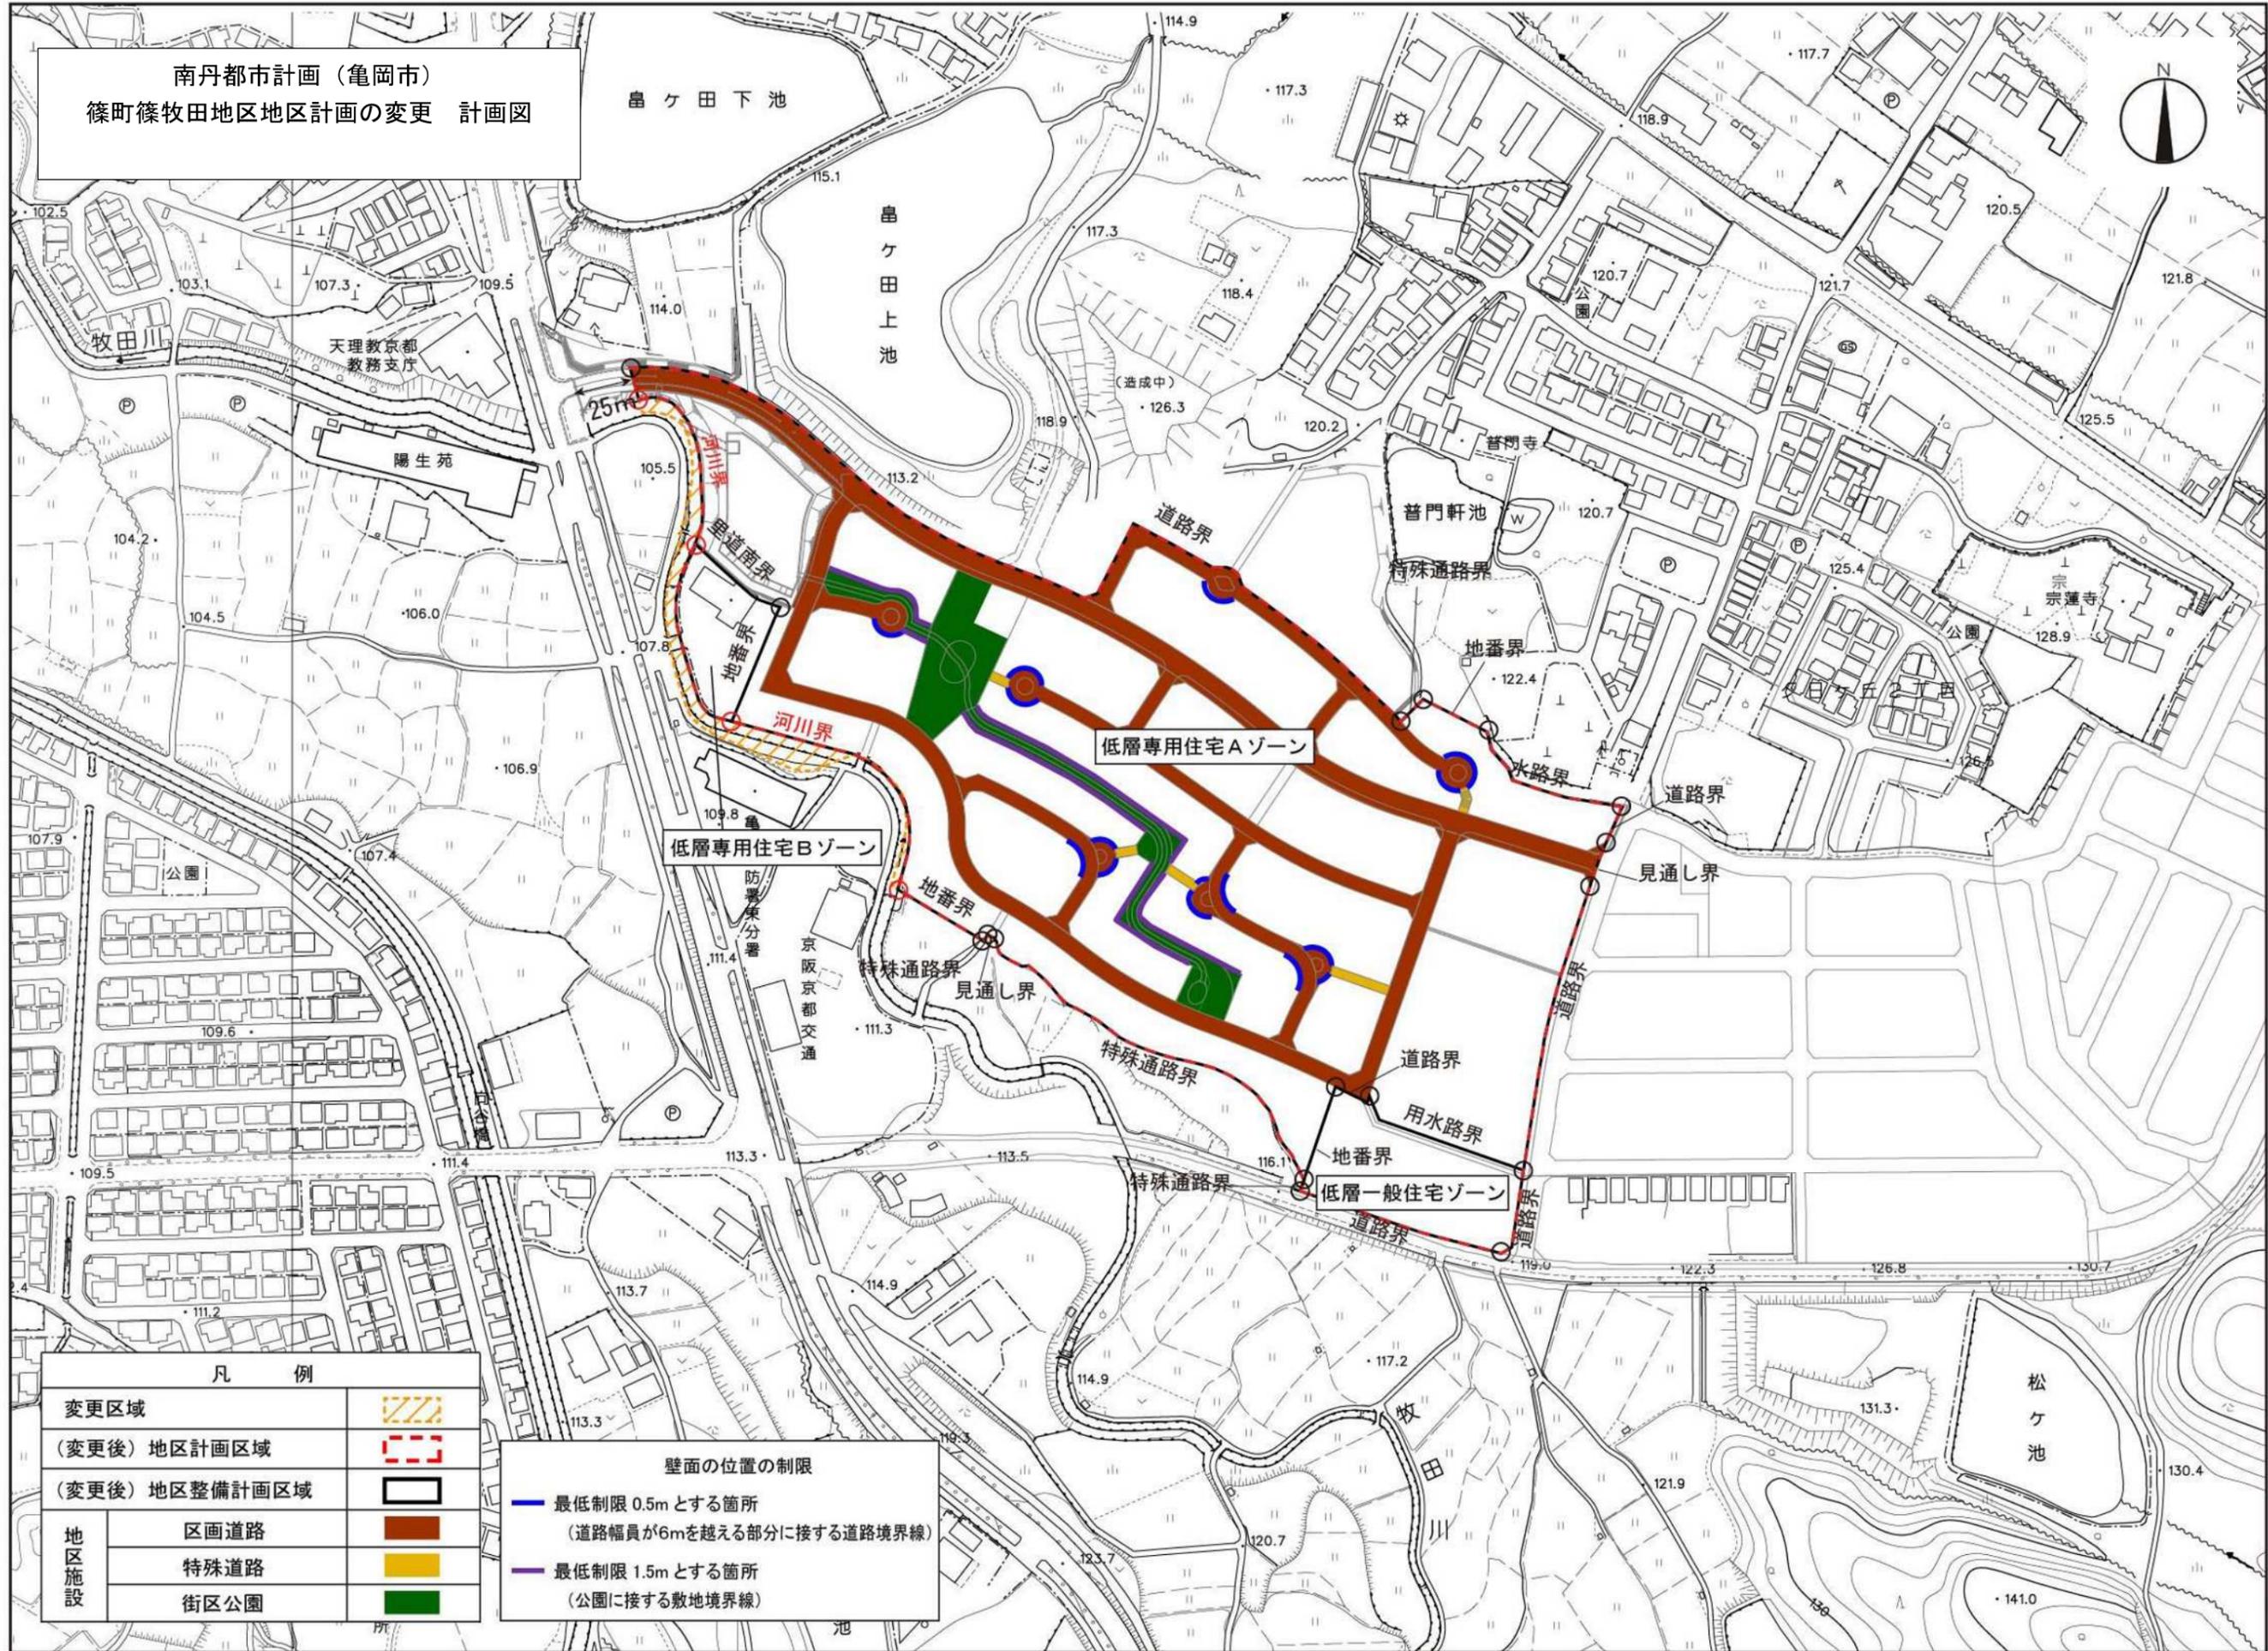

凡 例		
変更区域		
(変更後) 地区計画区域		
(変更後) 地区整備計画区域		
地区施設	区画道路	
	特殊道路	
	街区公園	

壁面の位置の制限	
	最低制限 0.5m とする箇所 (道路幅員が6mを越える部分に接する道路境界線)
	最低制限 1.5m とする箇所 (公園に接する敷地境界線)