


南丹都市計画（亀岡市）
中矢田町才ノ溝地区地区計画の決定案 計画図

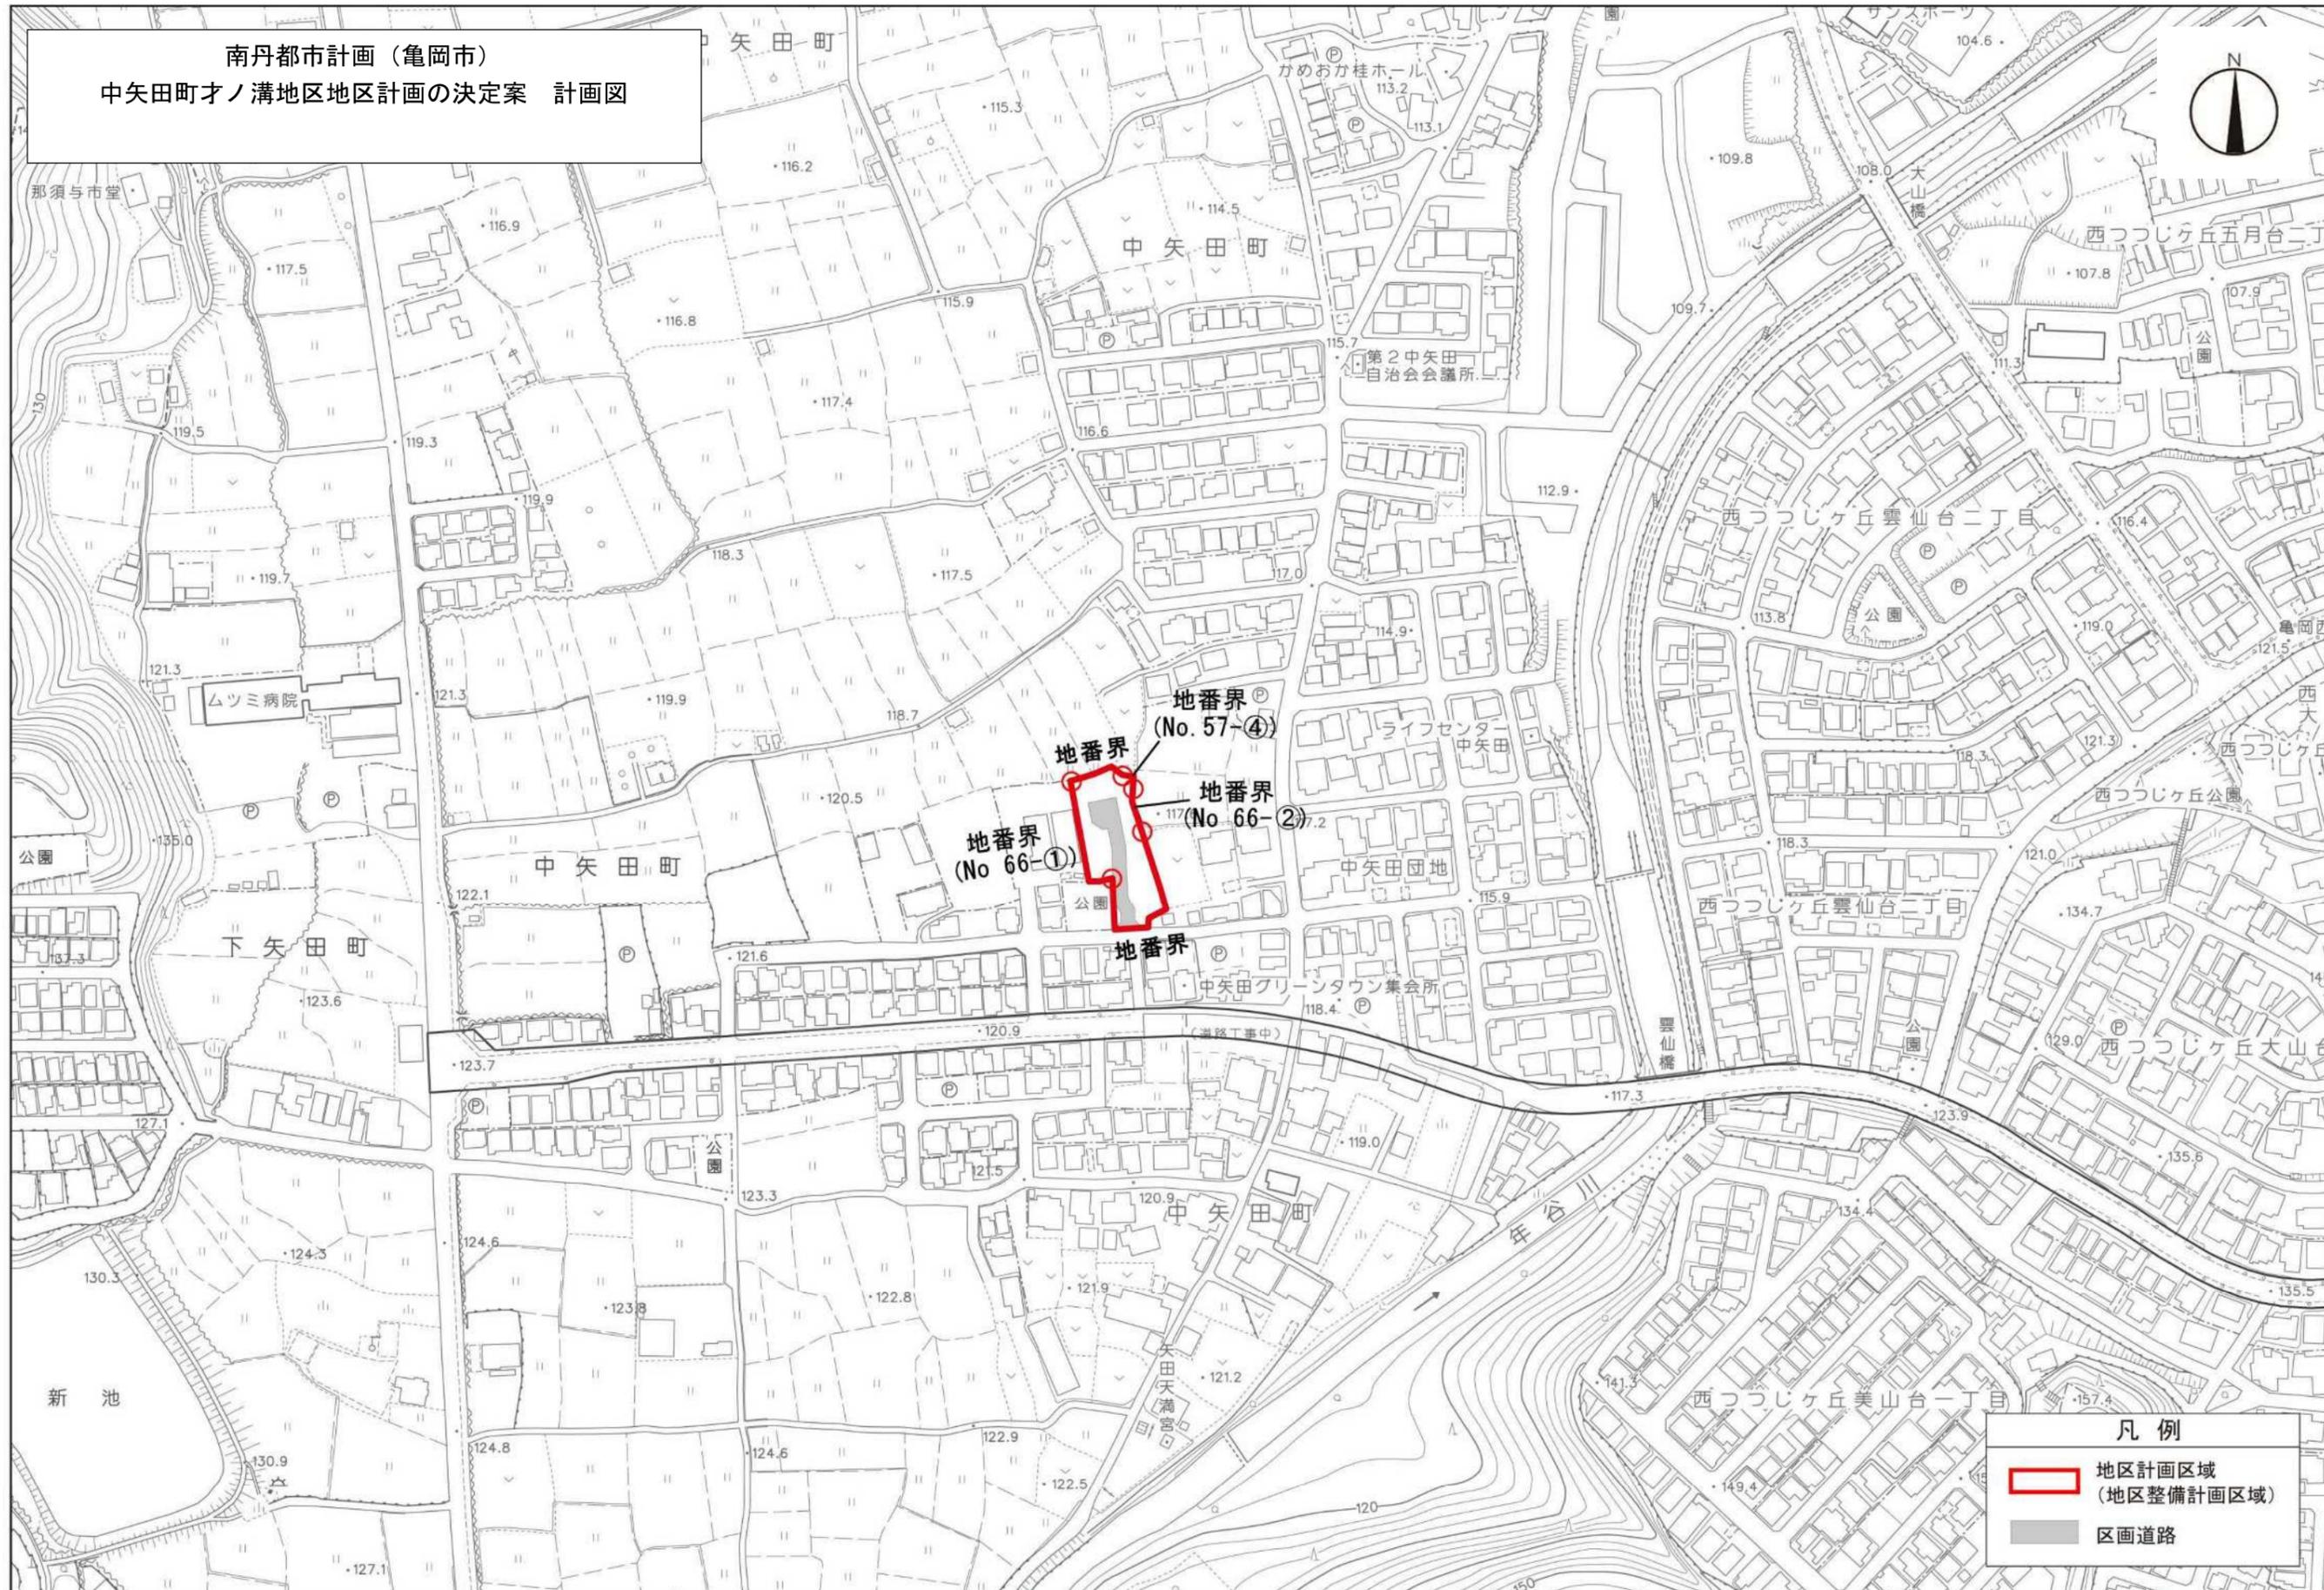

凡例

- 地区計画区域
(地区整備計画区域)
- 区画道路