



計 画 付 図

亀岡都市計画平面図
用途地域指定図

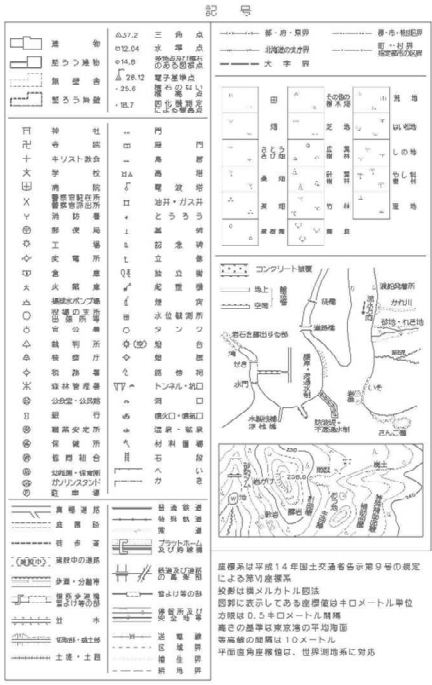

凡例

市街化区域
第一種低層住居専用地域
第二種低層住居専用地域
第一種中高層住居専用地域
第二種中高層住居専用地域
第一種住居地域
第二種住居地域
準住居地域
近隣商業地域
商業地域
準工業地域
工業地域
防火地域
準防火地域
都市計画道路
都市計画公園
都市計画緑地
都市公園
火葬場
下水処理場区域
汚物処理場
地区計画
土地区画整理事業
特別用途地区 (特定大規模小売店舗制限地区)

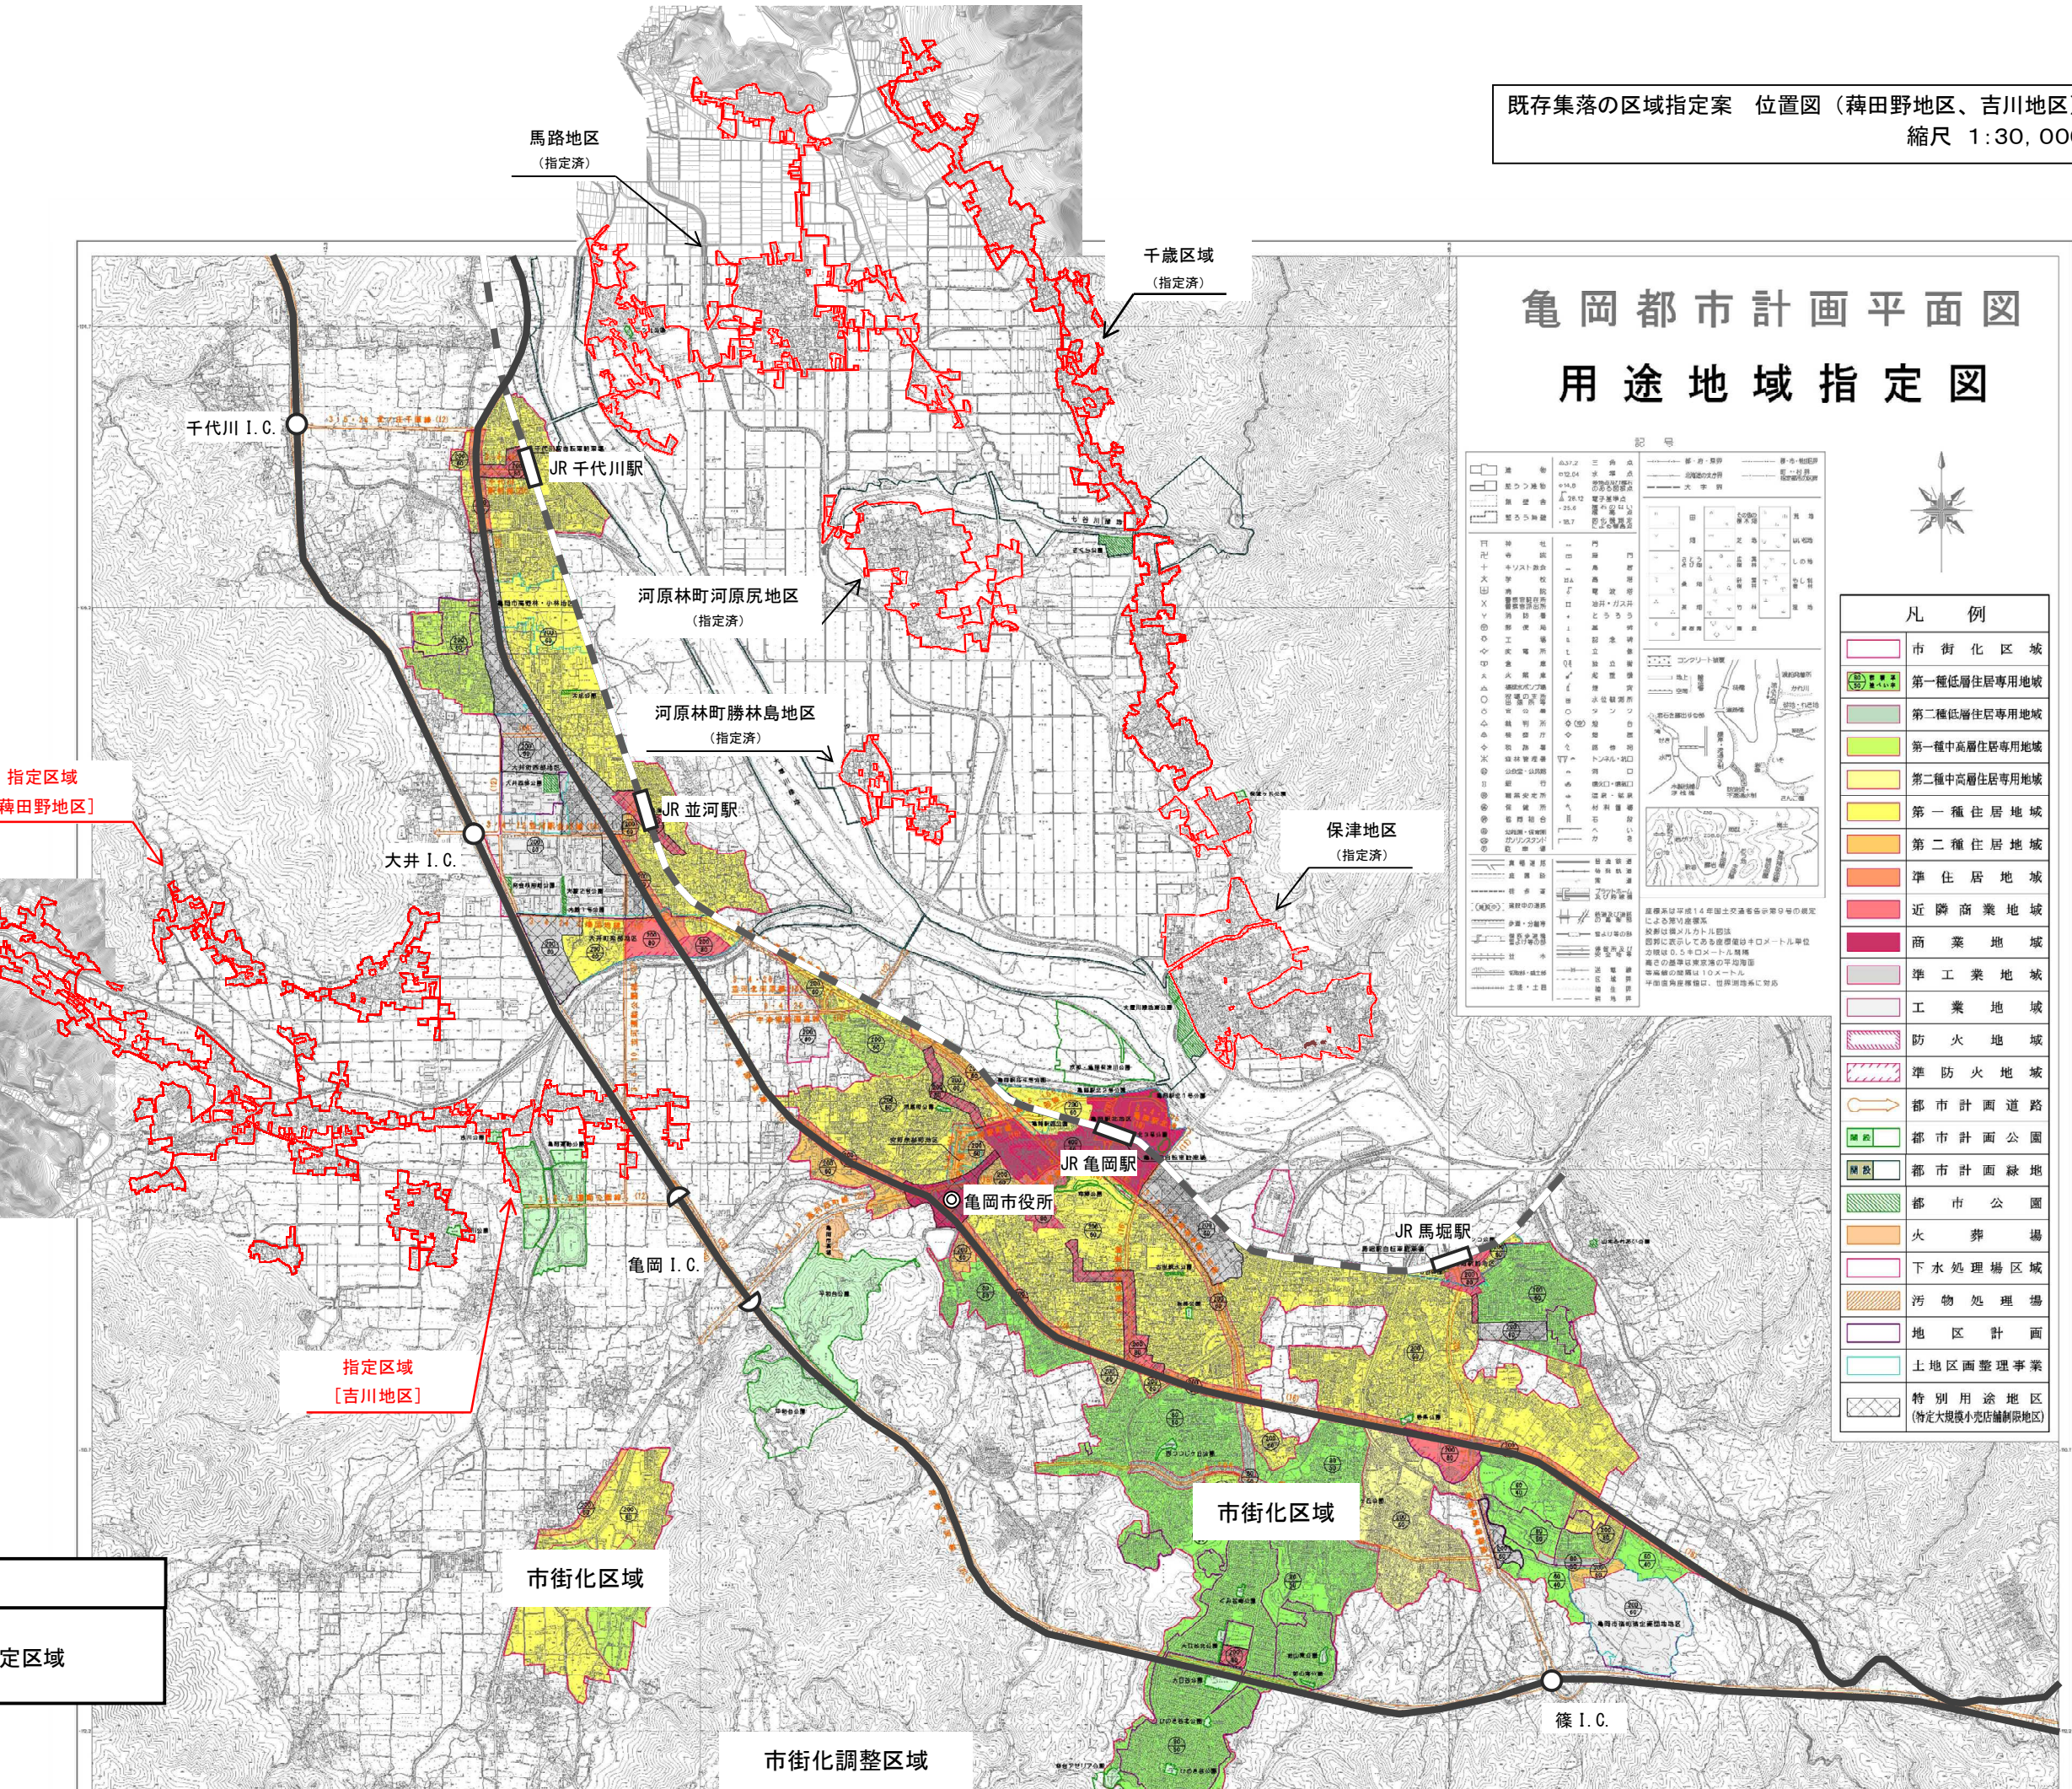

凡例

	既存集落指定区域
--	----------