
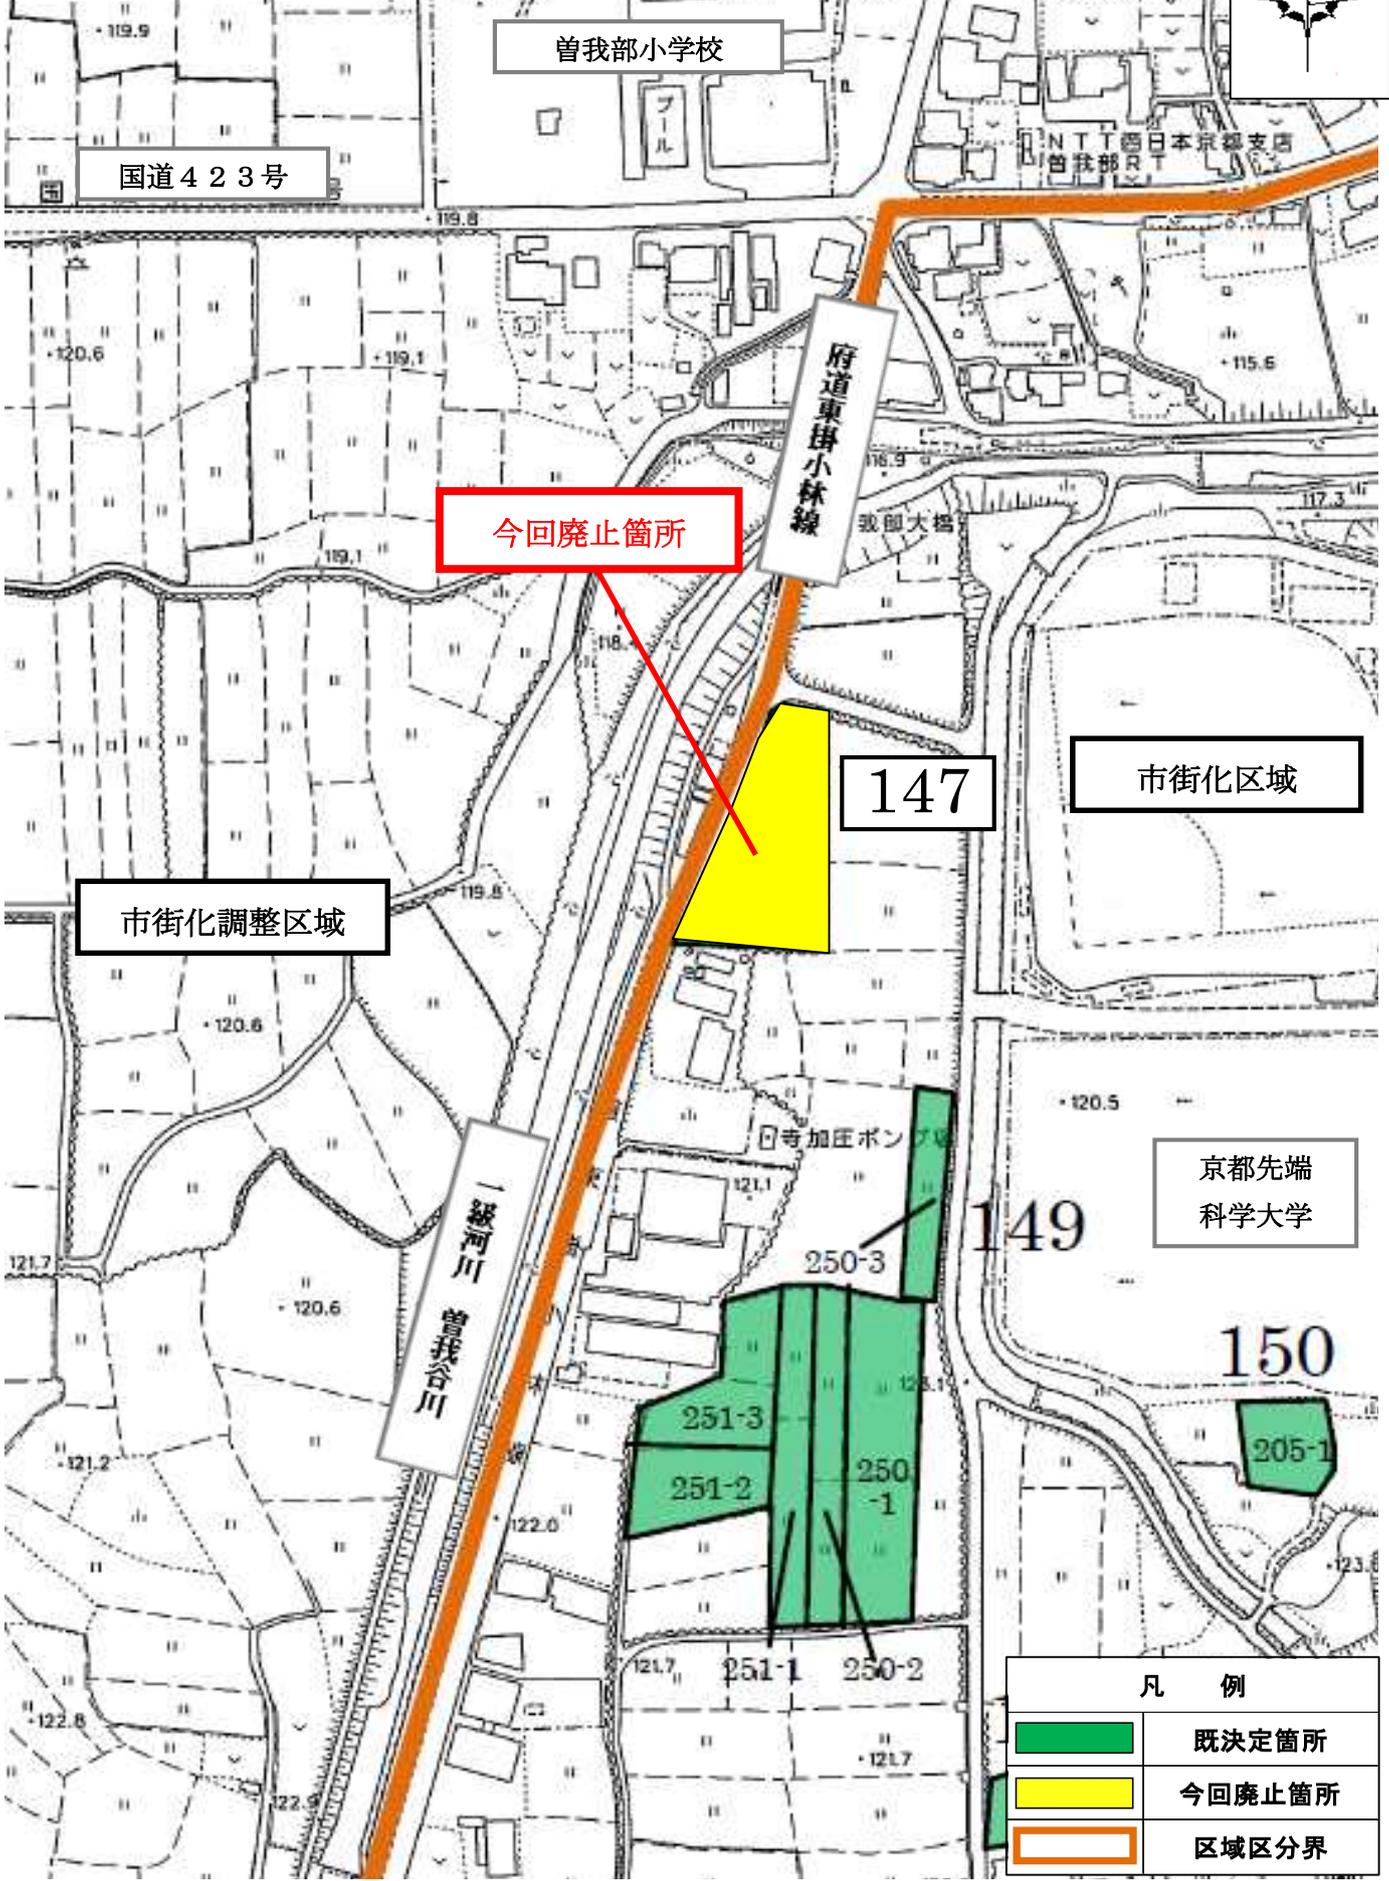


計 画 付 図

南丹都市計画（亀岡市）
生産緑地地区の変更案 計画図
縮尺 1 : 2, 500

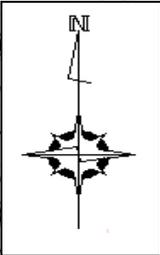

国道423号

曾我部小学校

今回廃止箇所

府道東掛小林線

市街化調整区域

147


市街化区域

一級河川
曾我谷川


京都先端
科学大学

149

150

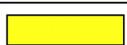凡 例	
	既決定箇所
	今回廃止箇所
	区域区分界

南丹都市計画（亀岡市）
 生産緑地地区の変更案 計画図
 縮尺 1 : 2, 500

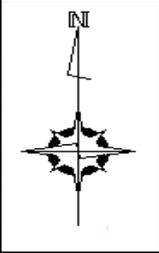

市街化調整区域

JR 山陰本線


JR 馬堀駅

市街化区域

今回廃止箇所

市街化
調整区域

一級河川
西川

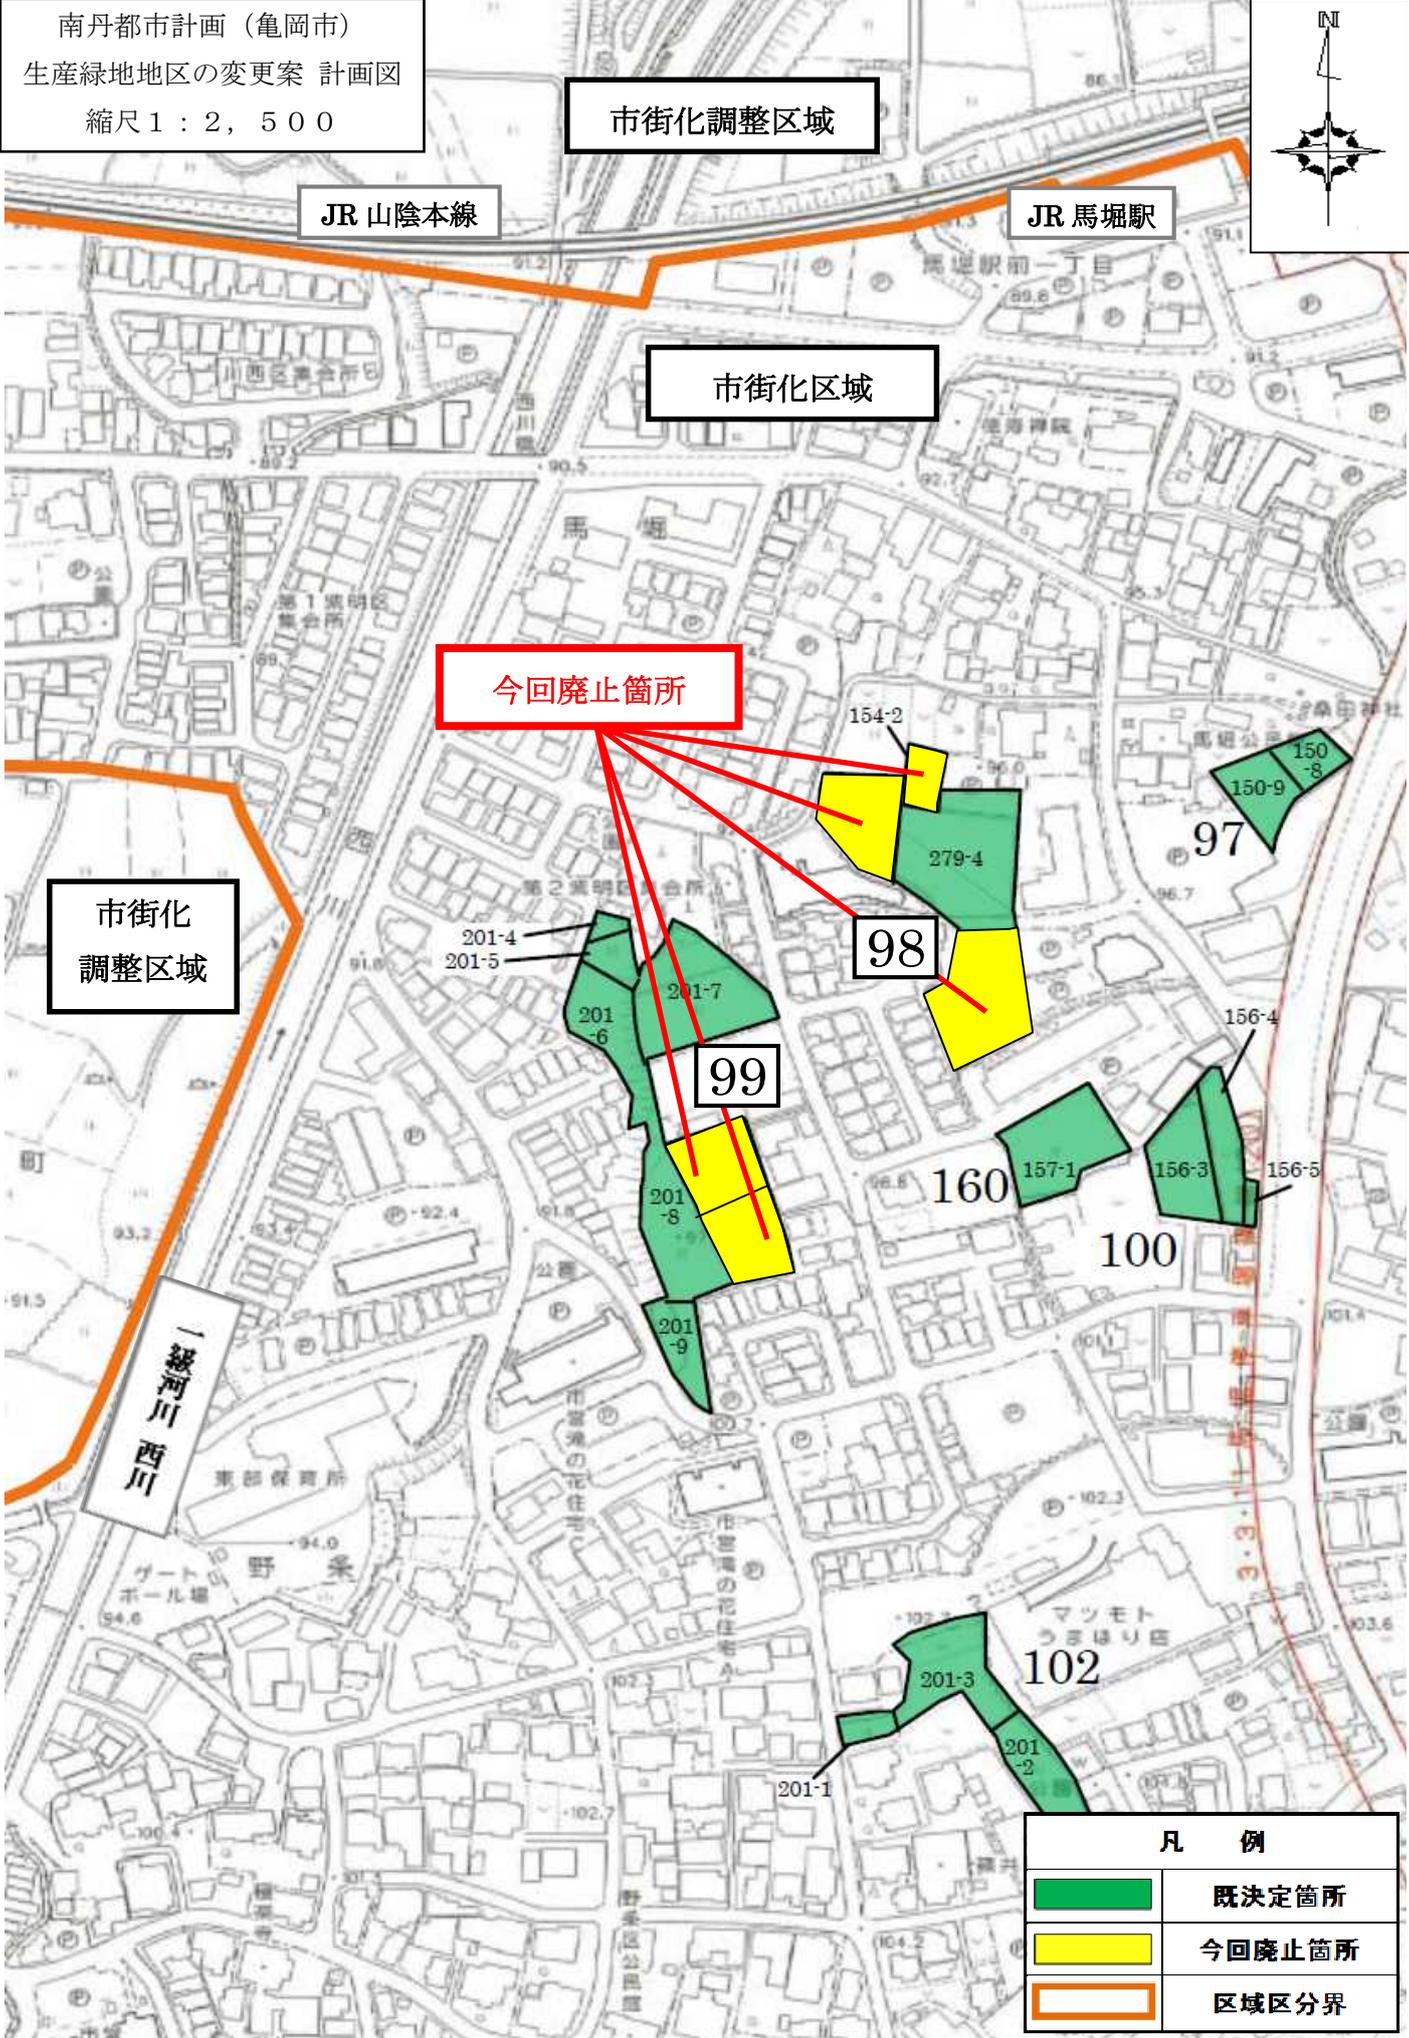

凡 例	
	既定箇所
	今回廃止箇所
	区域区分界