

事後評価書

平成28年6月20日

計画の名称	1 亀岡市における公共下水道整備の推進											
計画の期間	平成22年度 ～ 平成26年度（5年間）					交付対象		京都府亀岡市				
計画の目標												
快適な生活を支えるまちづくりの一環として、健康で快適な生活環境の確保、公共用水域の水質保全を図るため下水道の整備を推進します。												
計画の成果目標（定量的指標）												
・全体計画区域内における処理区域面積の拡大 ・年谷浄化センター（終末処理場）の高度処理化												
定量的指標の定義及び算定式									定量的指標の現況値及び目標値			備考
									当初現況値 (H22当初)	中間目標値 (H24末)	最終目標値 (H26末)	
面整備率（全体計画処理面積に対する供用開始面積累計の割合） ＝（供用開始面積の累計(ha)）／（全体計画の計画処理面積(ha)）×100									61%	67%	68%	
高度処理整備率（年谷浄化センター高度処理施設の整備割合） ＝（高度処理化整備分の処理能力）／（全体計画の処理能力）×100									0%	0%	19%	
全体事業費	合計 (A+B+C)	3,257 百万円	A	2,933 百万円	B	0 百万円	C	324 百万円	効果促進事業費の割合 C／（A+B+C）	9.9%		

事後評価 (中間評価)

○事後評価（中間評価）の実施体制、実施時期

事後評価（中間評価）の実施体制	事後評価（中間評価）の実施時期
亀岡市上下水道部下水道課において実施	事業終了後
	公表の方法
	市ホームページ上にて公表

1. 交付対象事業の進捗状況

交付対象事業


上段：計画 下段：実績

A 下水道事業										事業実施期間（年度）					全体事業費 （百万円）	備考	
番号	事業 種別	地域 種別	交付 対象	直接 間接	事業者	事業及び 施設種別	省略 工種	要素となる事業名	事業内容	市町村名	H22	H23	H24	H25			H26
1-A-1	下水道	一般	亀岡市	直接	-	汚水	新設	曾我部地区污水管の整備	下水道管布設 VU φ=200～100mm L=1,034.05m HIVP φ=75～50mm L=686.70m DCIP φ=100～75mm L=78.95m マンホール・ソフ 設備=2箇所 整備面積 A=16.60ha	亀岡市						117 52	
1-A-2	下水道	一般	亀岡市	直接	-	汚水	新設	稗田野・吉川地区污水管の整備	下水道管布設 VU φ=200～150mm L=13,577.51m HIVP φ=75mm L=1,524.86m VP φ=400～200mm L=284.95m HP φ=250mm L=16.4m DCIP φ=150～100mm L=72.05m マンホール・ソフ 設備=9箇所 整備面積 A=52.36ha	亀岡市						1,623 1,191	
1-A-3	下水道	一般	亀岡市	直接	-	汚水	新設	本町地区污水管の整備	下水道管布設 VU φ=200mm L=126.70m HIVP φ=50mm L=38.92m マンホール・ソフ 設備=1箇所 整備面積 A=0.67ha	亀岡市						18 6	
1-A-5	下水道	一般	亀岡市	直接	-	処理場	改築	亀岡市年谷浄化センター汚泥処理設備	脱臭設備	亀岡市						61 61	
1-A-8	下水道	一般	亀岡市	直接	-	汚水・雨水	-	亀岡市公共下水道効率化に係る施設計画の見直し	A=1,763ha	亀岡市						20 20	
1-A-9	下水道	一般	亀岡市	直接	-	処理場	新設	亀岡市年谷浄化センター高度処理対策実施	水処理施設（B系）	亀岡市						1,094 78	
合計															2,933 1,408		


B 関連社会資本整備事業																
番号	事業 種別	地域 種別	交付 対象	直接 間接	事業者	省略 工種	要素となる事業名	事業内容	市町村名	事業実施期間（年度）					全体事業費 （百万円）	備考
										H22	H23	H24	H25	H26		
合計																
番号	一体的に実施することにより期待される効果														備考	
C 効果促進事業																
番号	事業 種別	地域 種別	交付 対象	直接 間接	事業者	省略 工種	要素となる事業名	事業内容	市町村名	事業実施期間（年度）					全体事業費 （百万円）	備考
										H22	H23	H24	H25	H26		
1-C-1	下水道	一般	亀岡市	直接	-	新設	蒔田野・吉川地区汚水管の整備（末端管渠）	下水道管布設 VU φ=200mm L=1,557.25m VU φ=150mm L=61.40m 整備面積 A=4.09ha	亀岡市						305 93	
1-C-2	下水道	一般	亀岡市	直接	-	新設	本町地区汚水管の整備（末端管渠）	実績なし	亀岡市						19 0	
合計														324 93		
番号	一体的に実施することにより期待される効果														備考	
1-C-1	基幹事業（1-A-2）である汚水管と接続した小規模な末端管渠を一体的に整備することにより、面整備率を向上させる。															
1-C-2	基幹事業（1-A-3）である汚水管と接続した小規模な末端管渠を一体的に整備することにより、面整備率を向上させる。															

(参考図面 1 - 1)


計画の名称	1 亀岡市における公共下水道整備の推進	交付対象	京都府亀岡市
計画の期間	平成22年度 ～ 平成26年度 (5年間)		

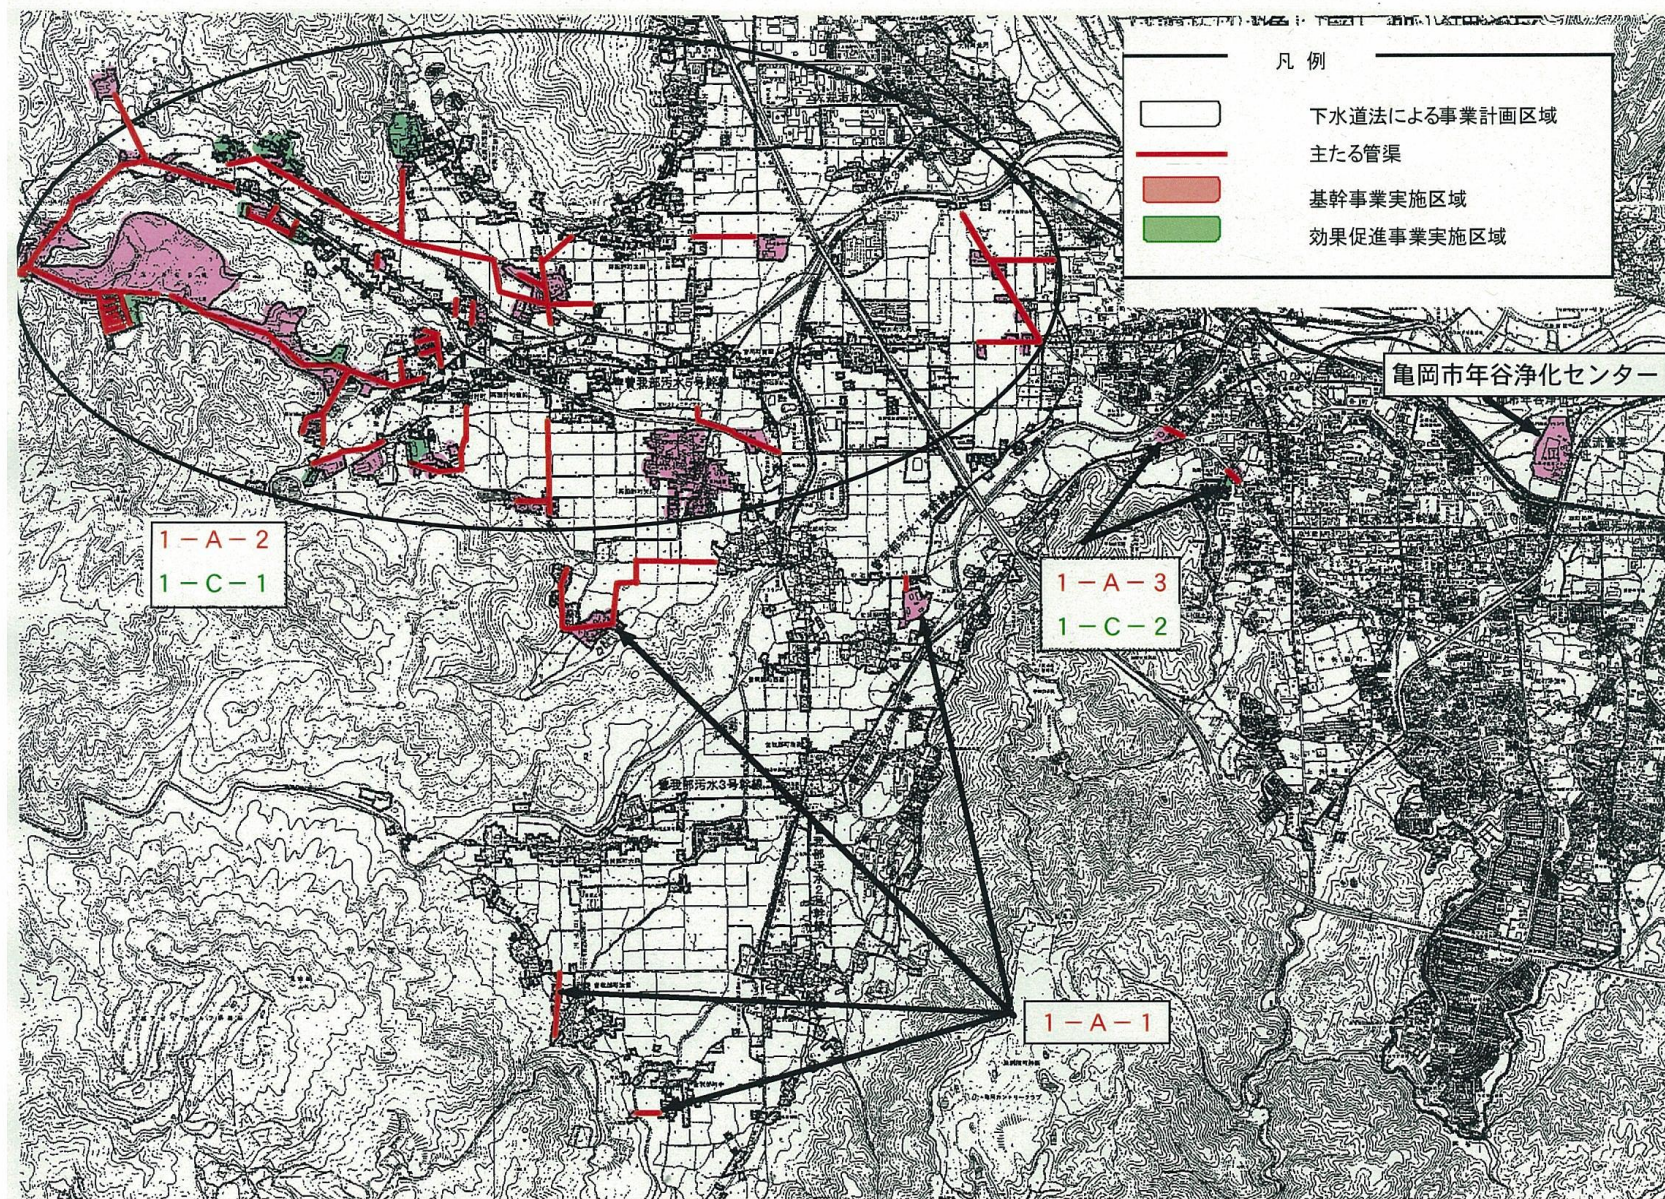

(参考図面 1－2)

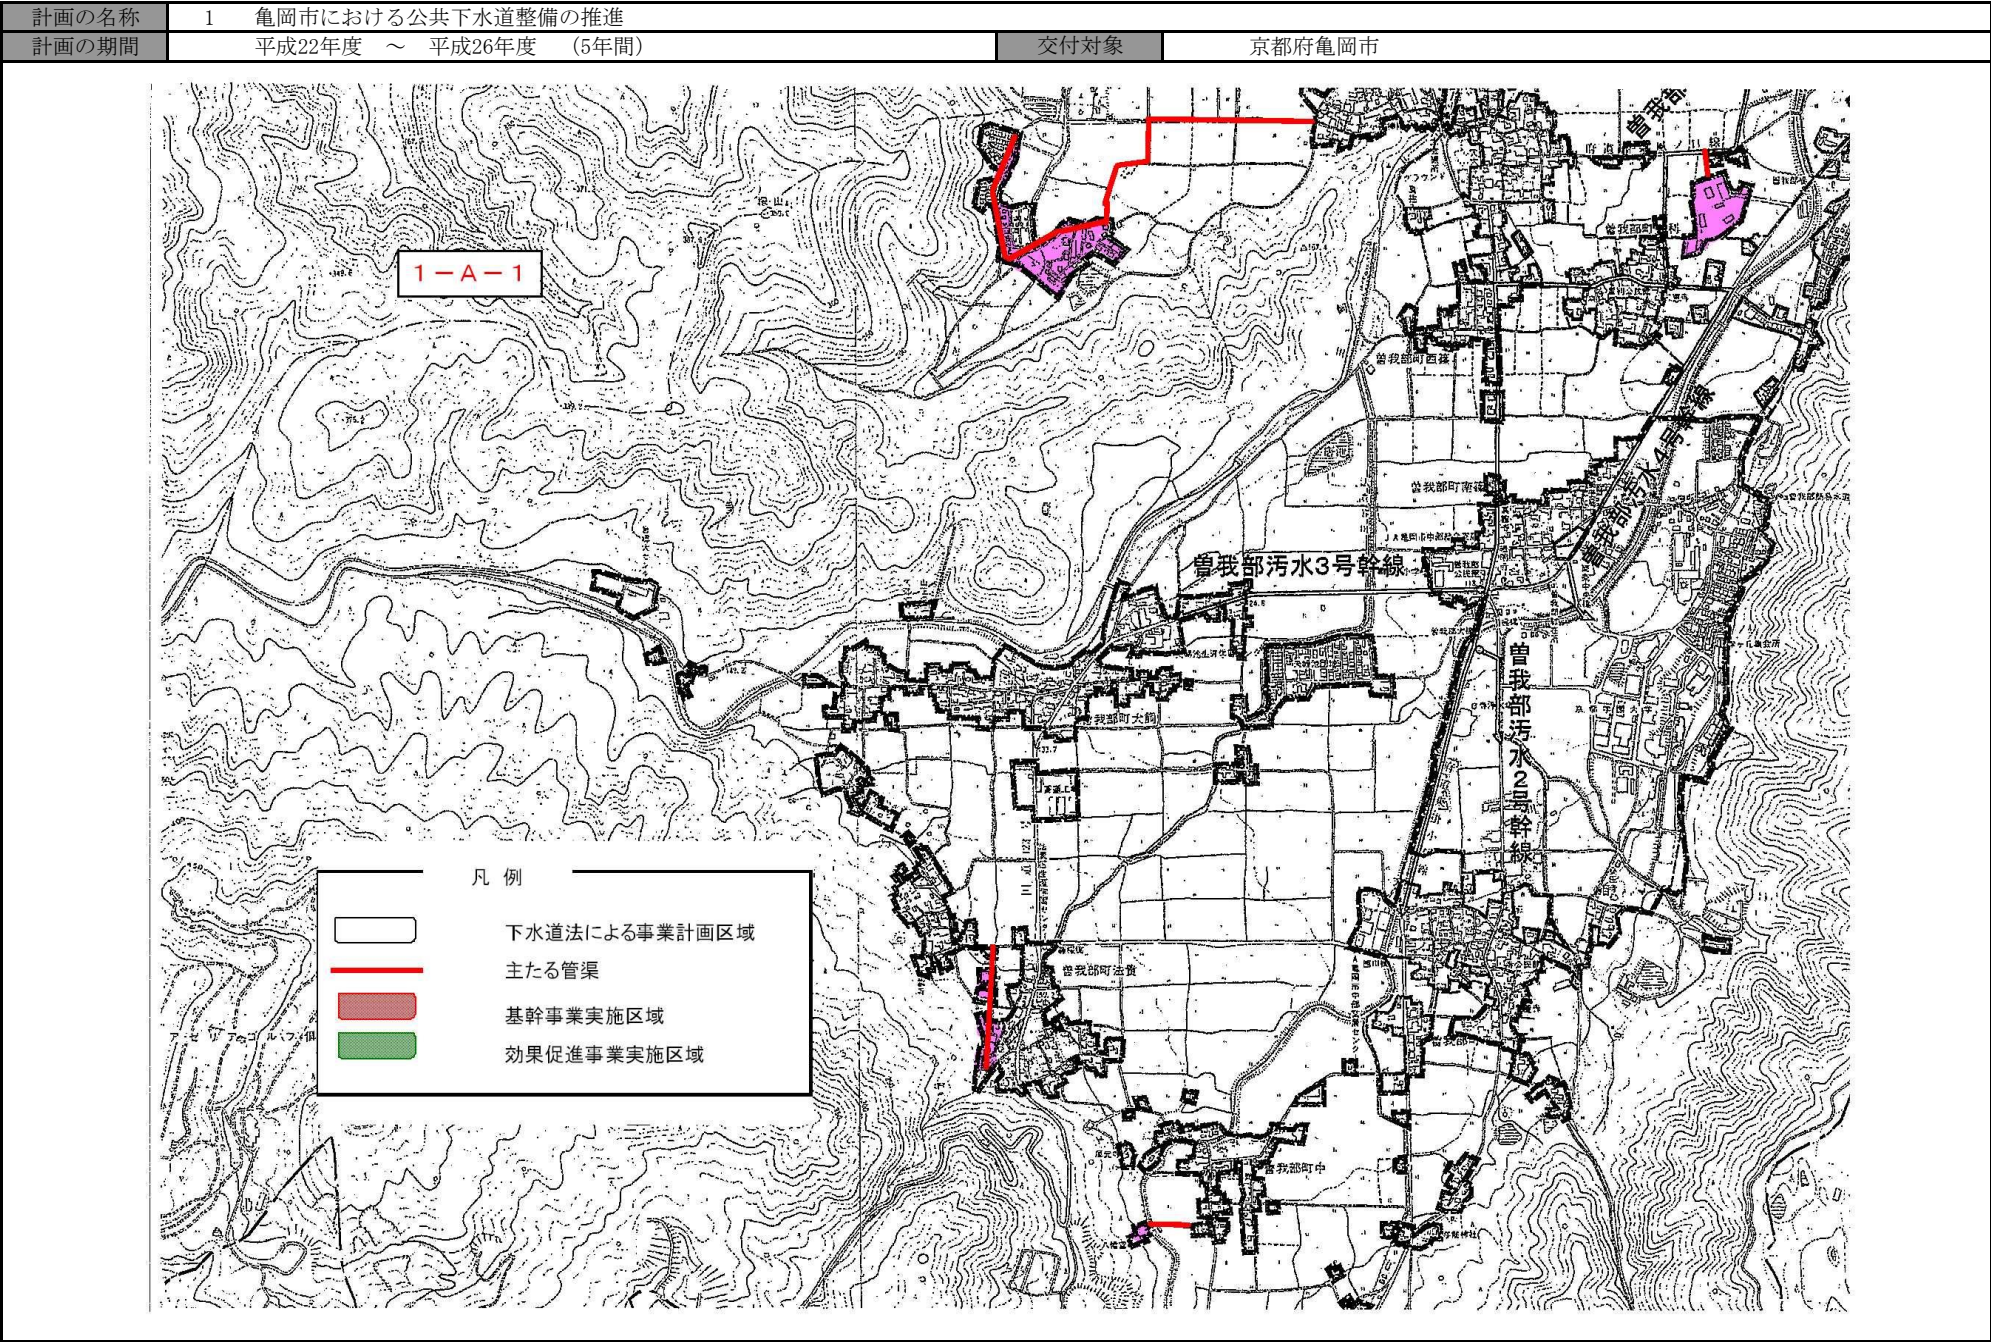


(参考図面 1 - 3)

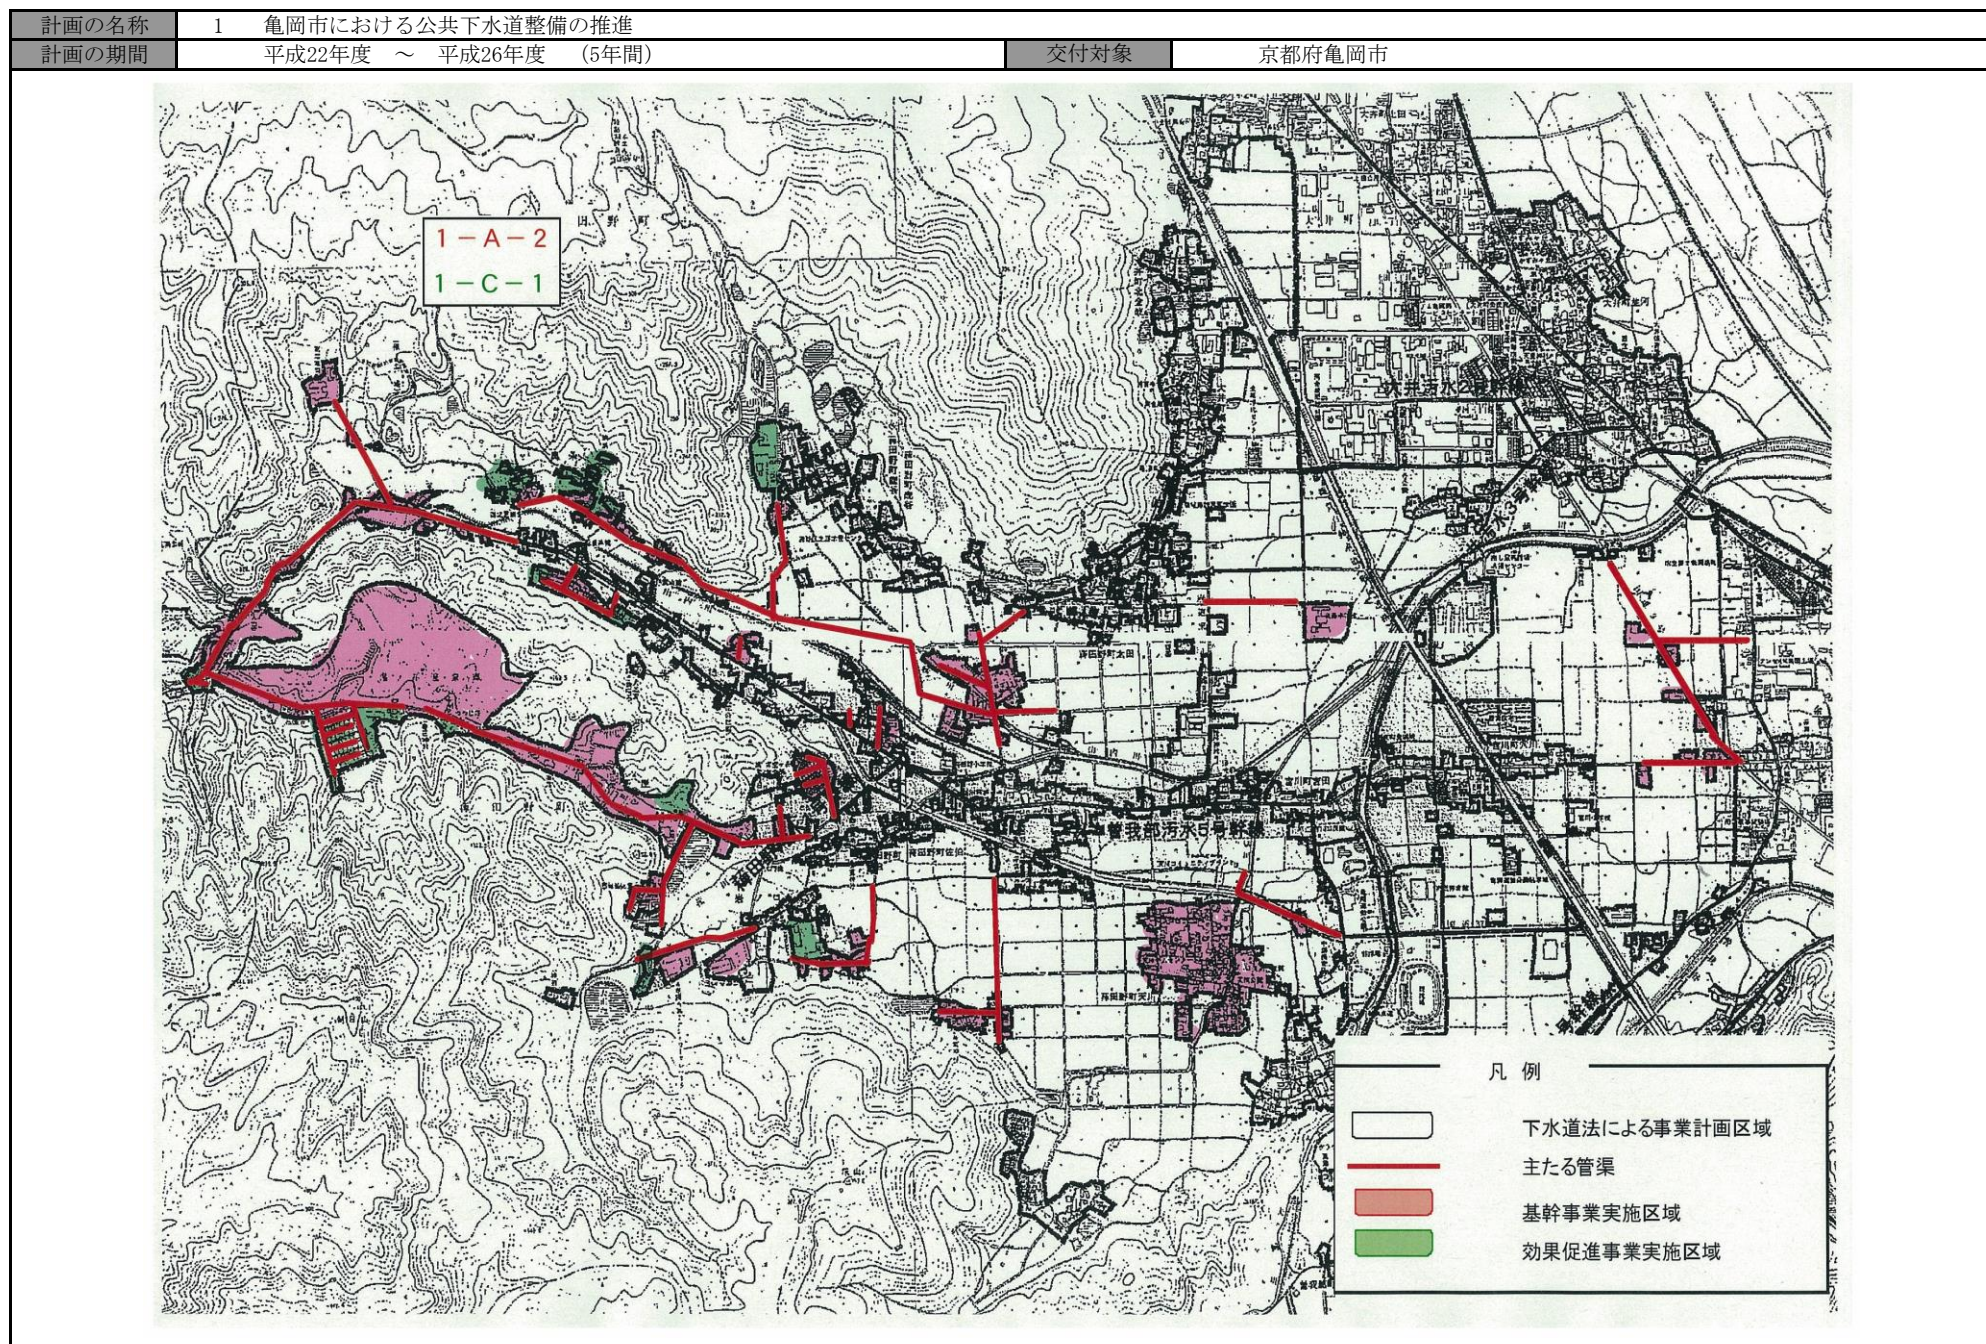


(参考図面 1-4)

計画の名称	1 亀岡市における公共下水道整備の推進		
計画の期間	平成22年度 ～ 平成26年度 (5年間)	交付対象	京都府亀岡市

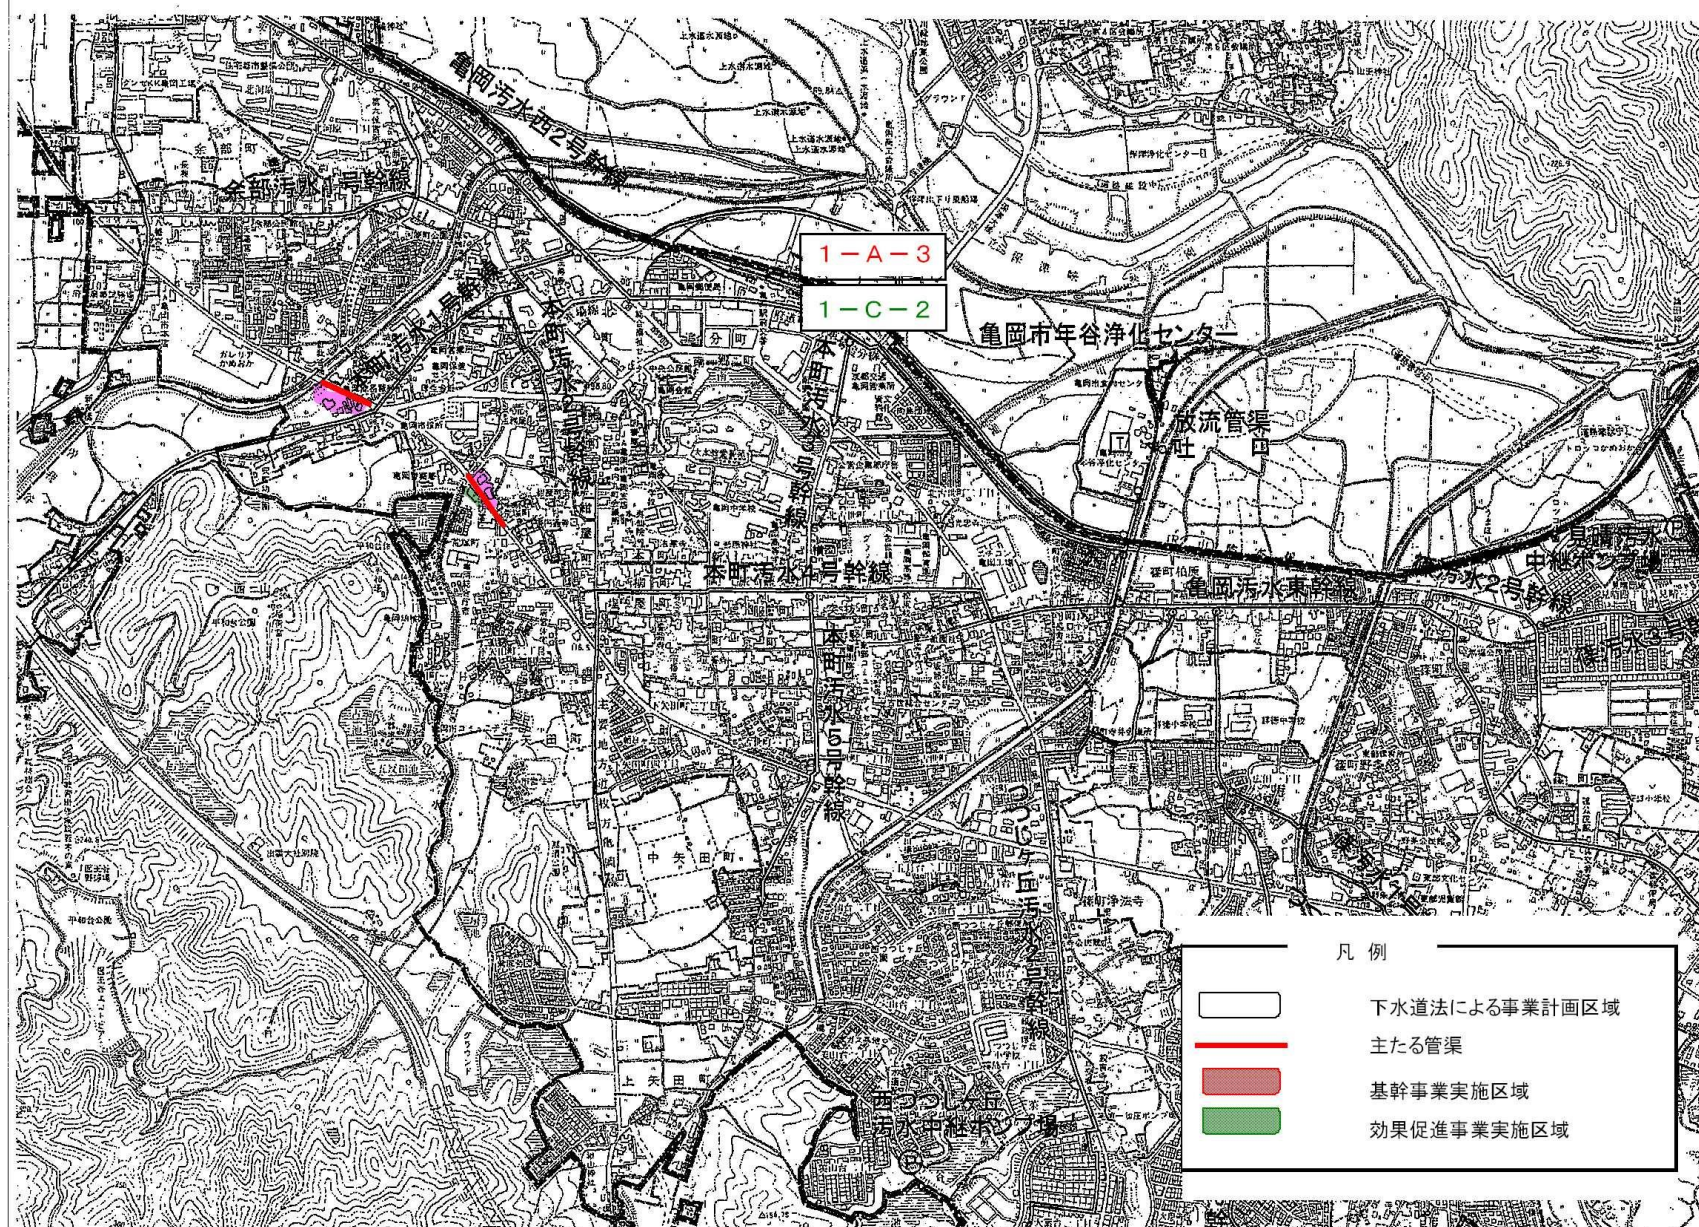

(参考図面 2)

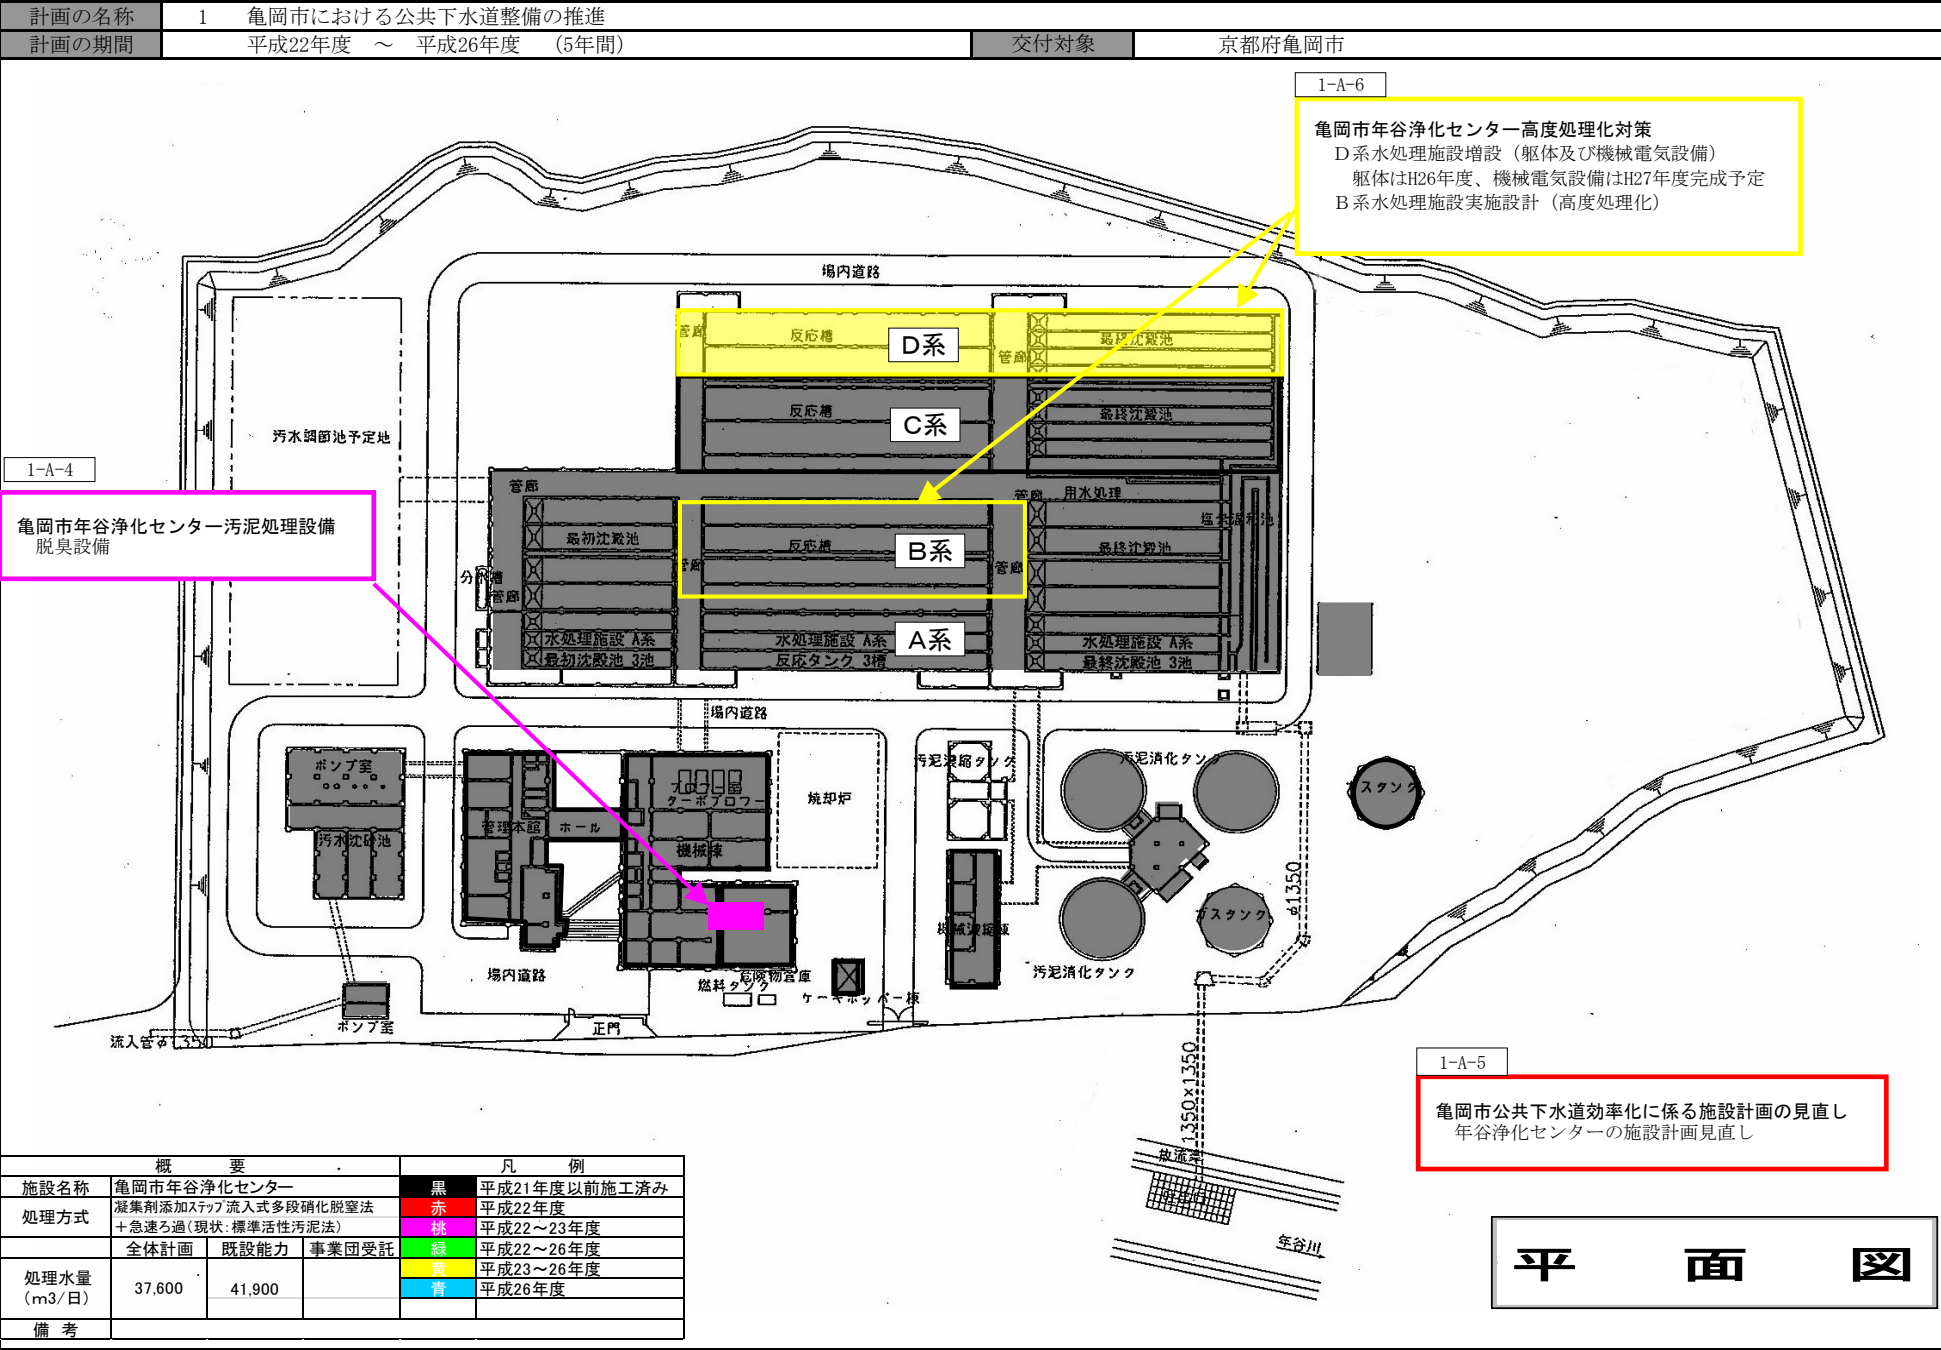

平 面 図

(参考図面 2)

