


別院保育所

所在地	亀岡市東別院町南掛正之垣内10							
施設概要	・ 建築年月 昭和45年10月							
	・ 定員 60人							
	・ 児童数 20人 (H24.4.1現在) ※参考 H23.4.1時点 (児童数20人)							
	内 訳	0歳児 0人	1歳児 2人	2歳児 5人	3歳児 3人	4歳児 6人	5歳児 4人	計 20人
	・ 構造 木造平屋建							
・ 敷地面積 719.9m ²			・ 建物面積 382.9m ²					

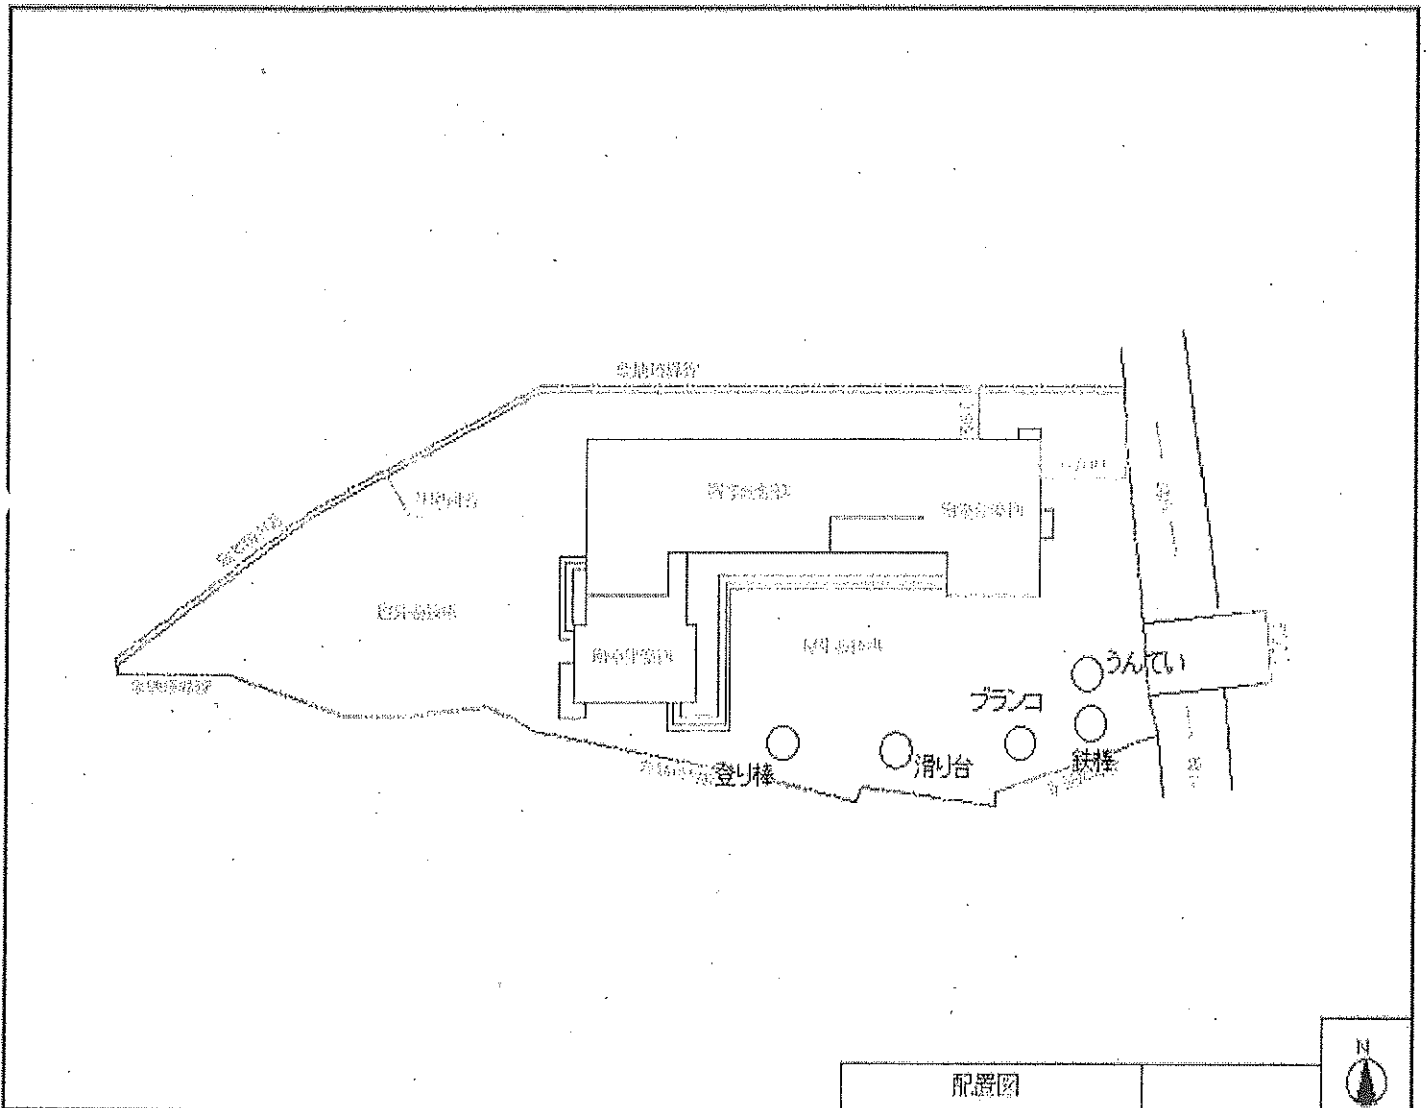



牧田川計画平面図

所在 亀岡市篠町篠 地内

中矢田篠線施工済み

○ 平成24年7月15日集中豪雨
による被災箇所

開発業者施工
L=80m(両岸)

開発業者施工
L=44m(右岸)

開発業者施工
L=25m(右岸)

京阪京都交通

薬分署

洗川

H22年度(繰越)
工事 L=75m

H21年度(繰越)
工事 L=80m

H22年度(繰越)
工事 L=65m

改修済延長 L=220m

事業延長 L=480m


H24年度(当初)
用地買収
H24年度(当初)
工事 L=60m

H24年度(今回補正)
工事 L=110m

H24年度(今回補正)用地買収

H25年度予定 工事 L=90m


未改修延長 L=260m

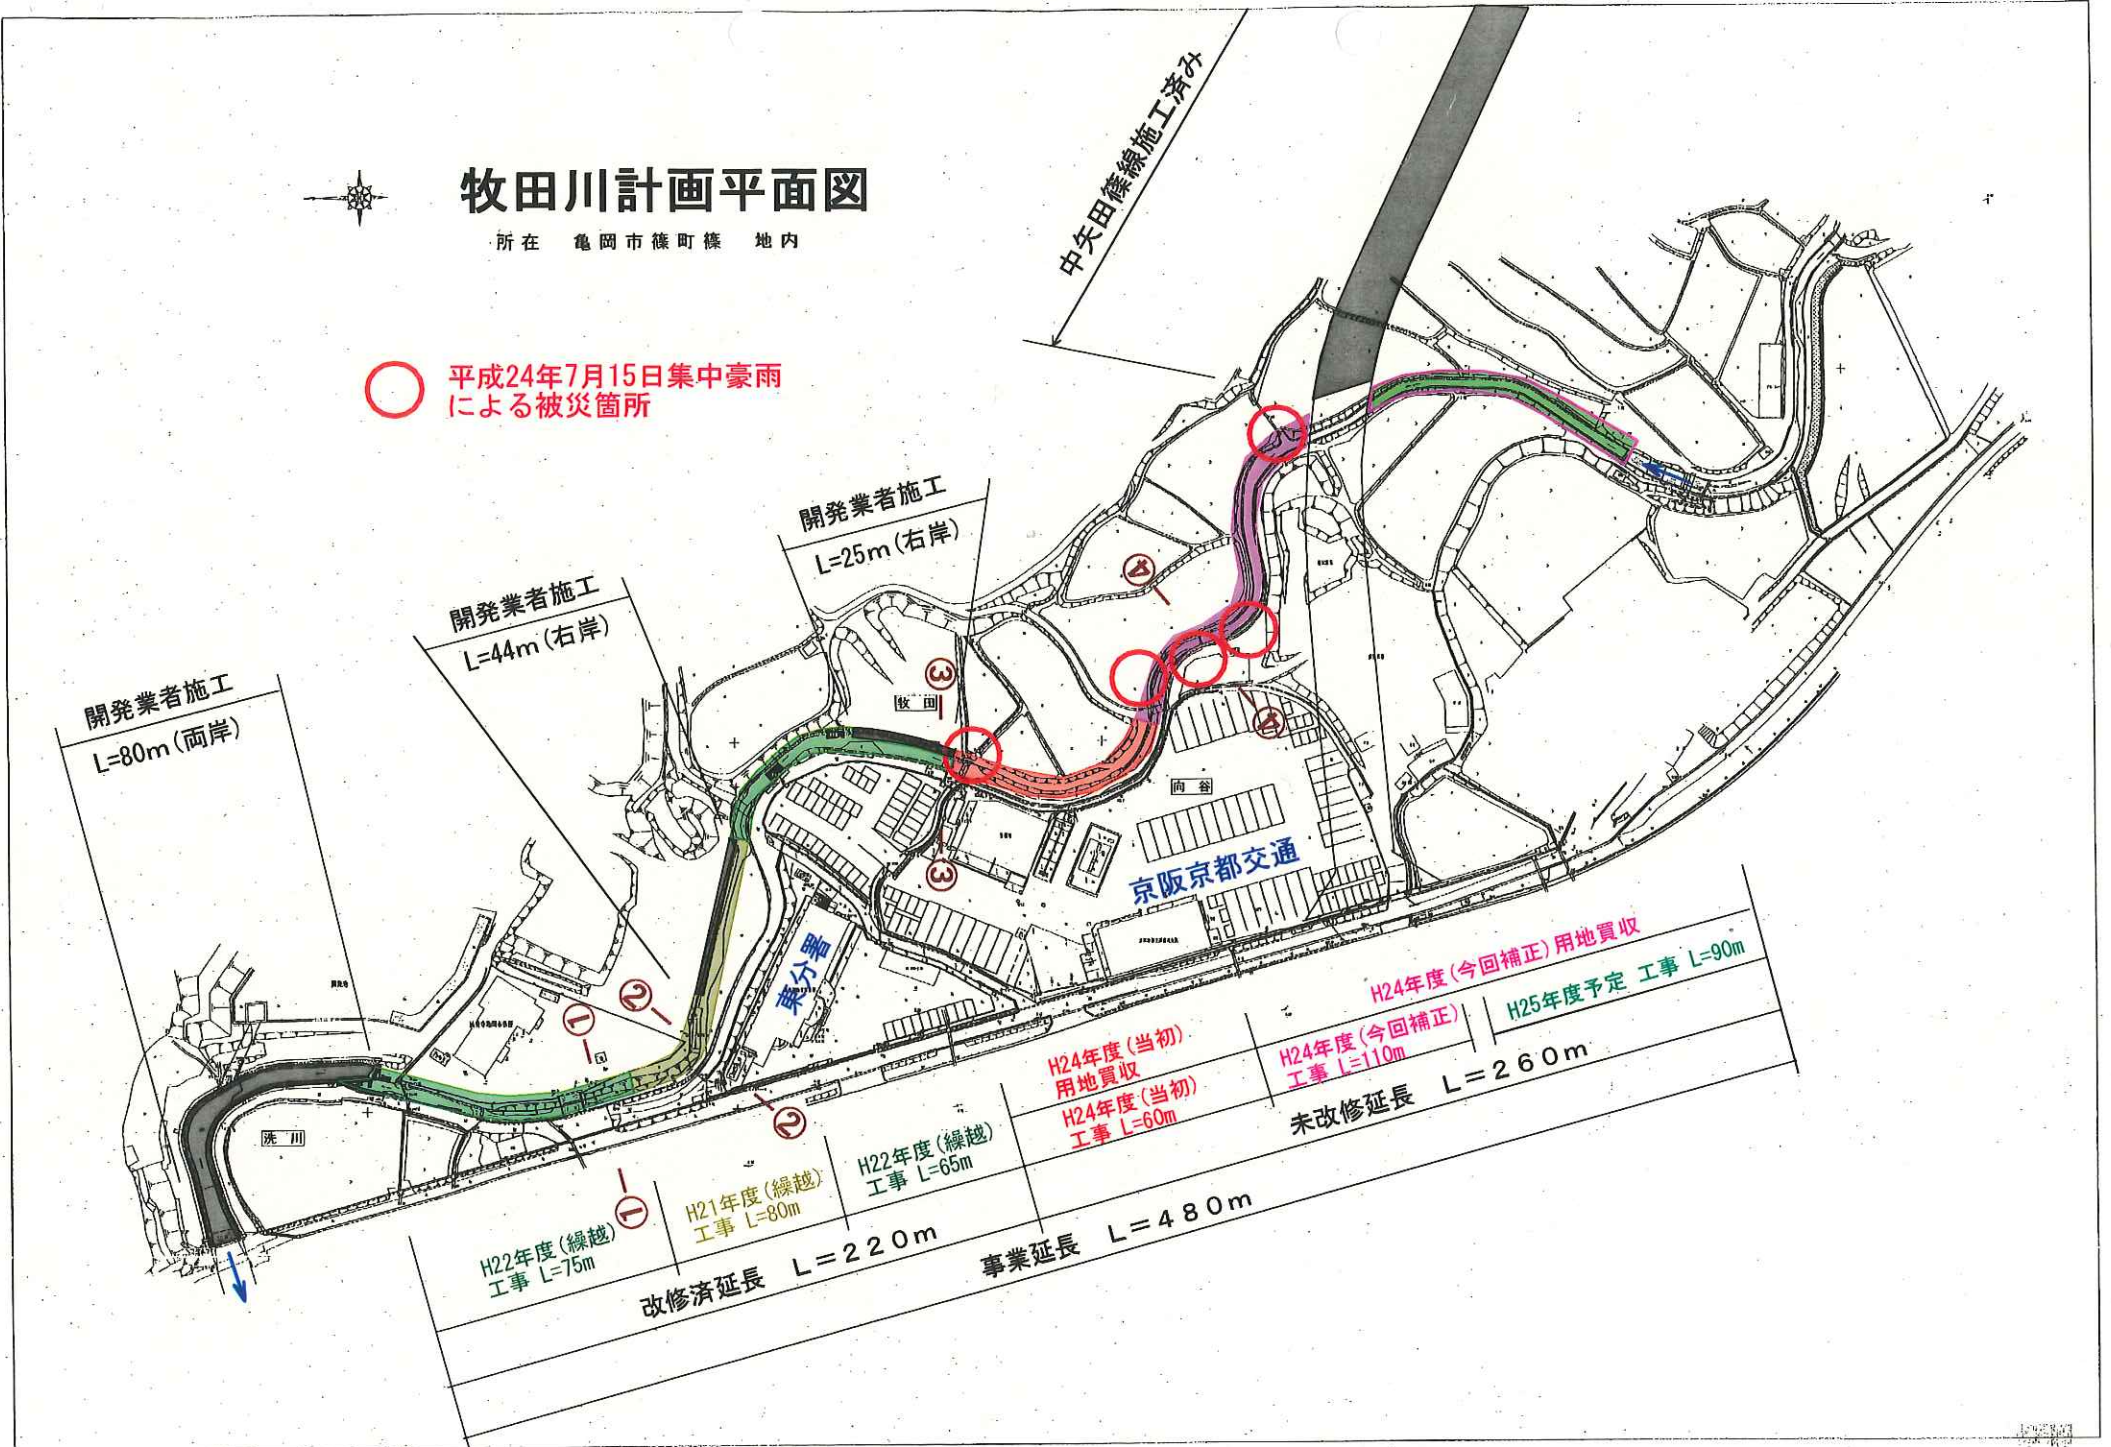

牧田川計画断面図


(H21～H23年度改修済み区間)

標準断面図

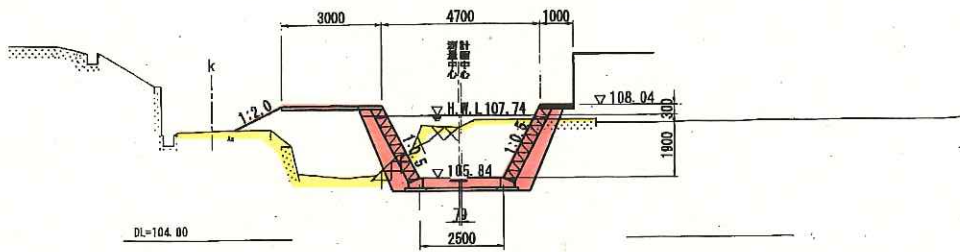

(H24年度改修予定区間)

標準断面図

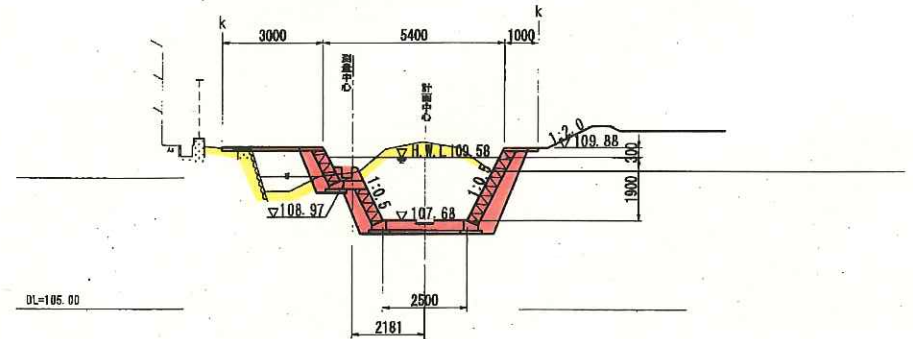

(H21～H23年度改修済み区間)

①—①断面



(洪水流下状況)

②—②断面



(撮影日時：平成24年7月15日AM5:30頃)

③—③断面



(被災・越水状況)

④—④断面



亀岡市立亀岡中学校校舎棟 耐震補強・大規模改修工事

- 対象建物
 - ・管理教室棟（昭和44年建設 RC造4階建）
 - ・特別教室棟（昭和45年建設 RC造3階建）
 - ・渡り廊下棟（昭和45年建設 RC造3階建）

- 耐震補強工事
 - ・管理教室棟
RC柱補強・RC梁補強・RC壁増設・鉄骨プレス増設・耐震スリット設置
 - ・特別教室棟
RC柱補強・RC梁補強・RC壁増設・荷重低減(庇撤去)
 - ・渡り廊下棟
RC柱補強・継ぎ目ジョイントの拡幅


- 大規模改修工事
 - ・管理教室棟
屋上防水・外装・建具・内装・トイレの改修
 - ・特別教室棟
屋上防水・外装・建具・内装の改修

- 仮設校舎
プレハブ造3階建 1年間リース


- 工事期間
平成23年6月から平成25年3月まで（継続事業）
進捗率(8月末) 61.16%（計画どおり）

- 工事業者
 - ・建築工事 関西・アサヒ特定建設工事共同企業体
契約額 689,850,000円
 - ・電気工事 前平・津原特定建設工事共同企業体
契約額 84,000,000円
 - ・機械工事 (株)黒川
契約額 104,567,400円
 - ・仮設校舎 郡リース(株)大阪支店
契約額 218,950,200円

※ 平成25年1月(3学期)に本校舎へ引越、仮設校舎撤去。

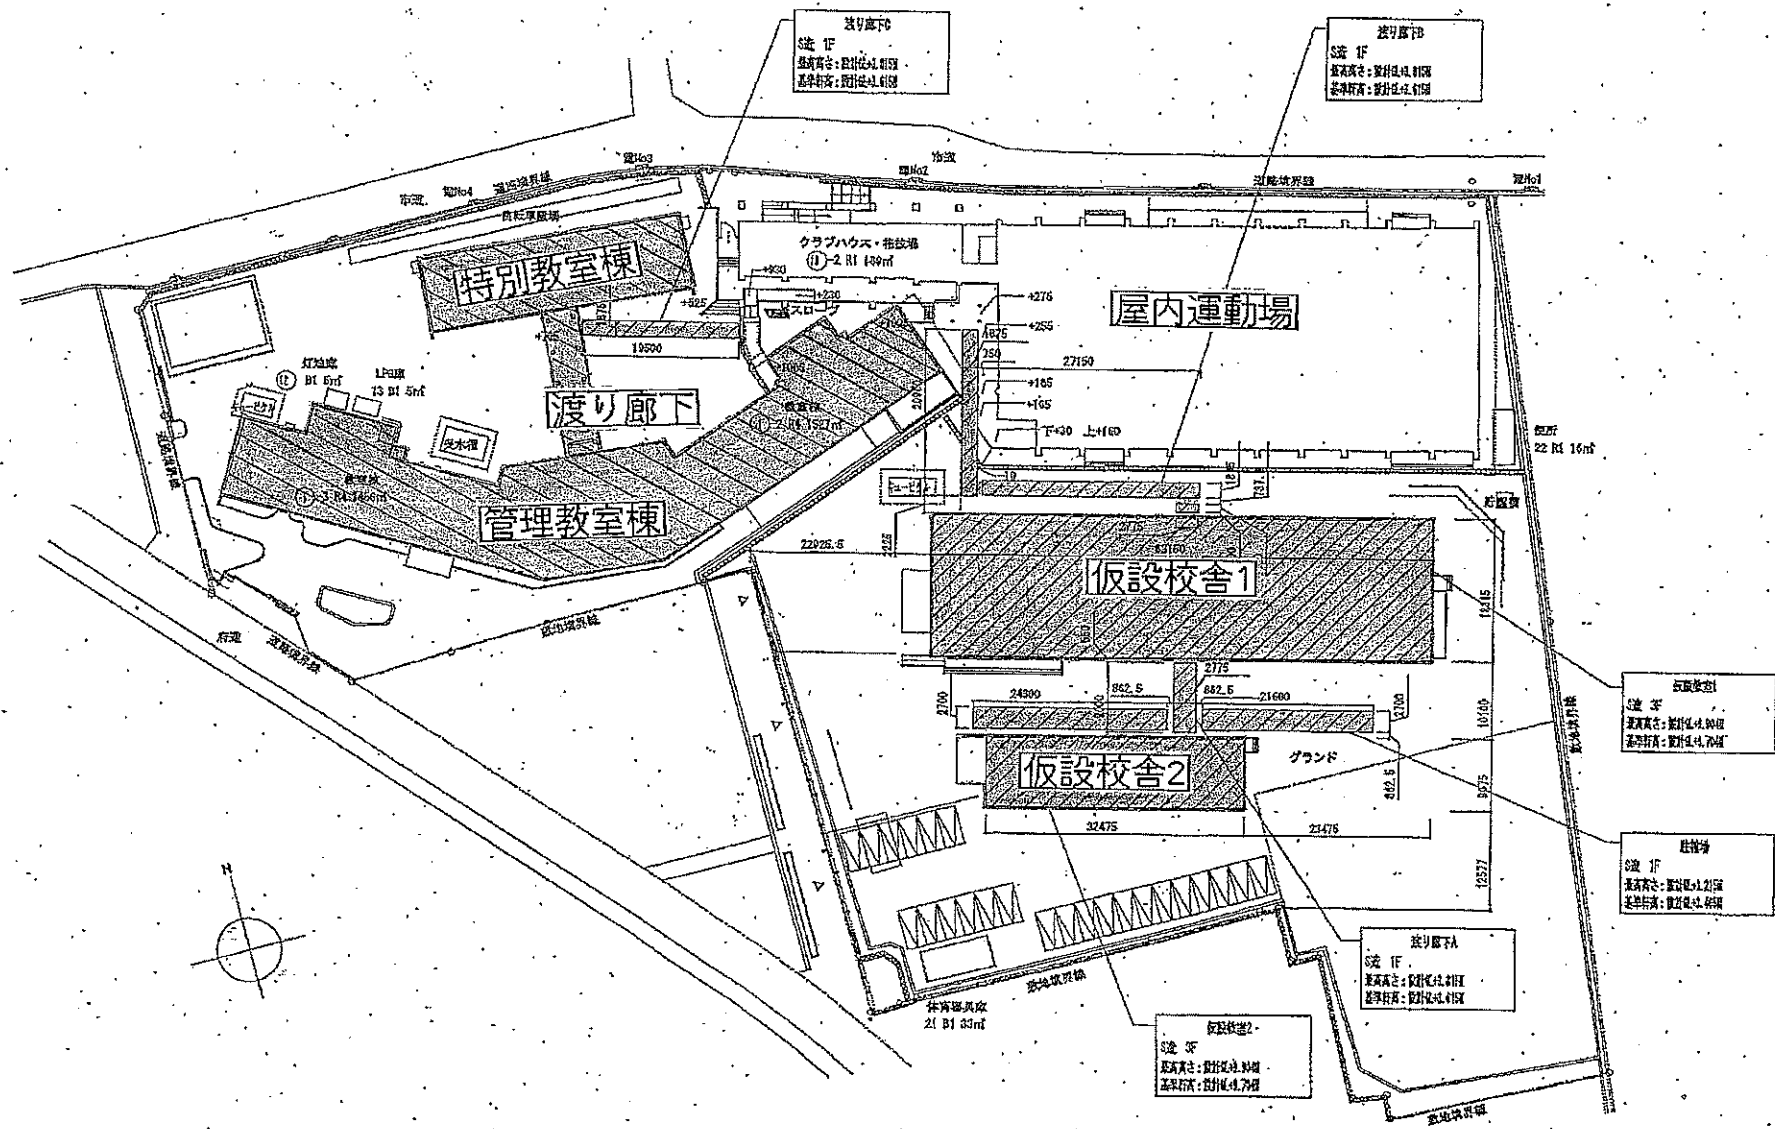


配置図

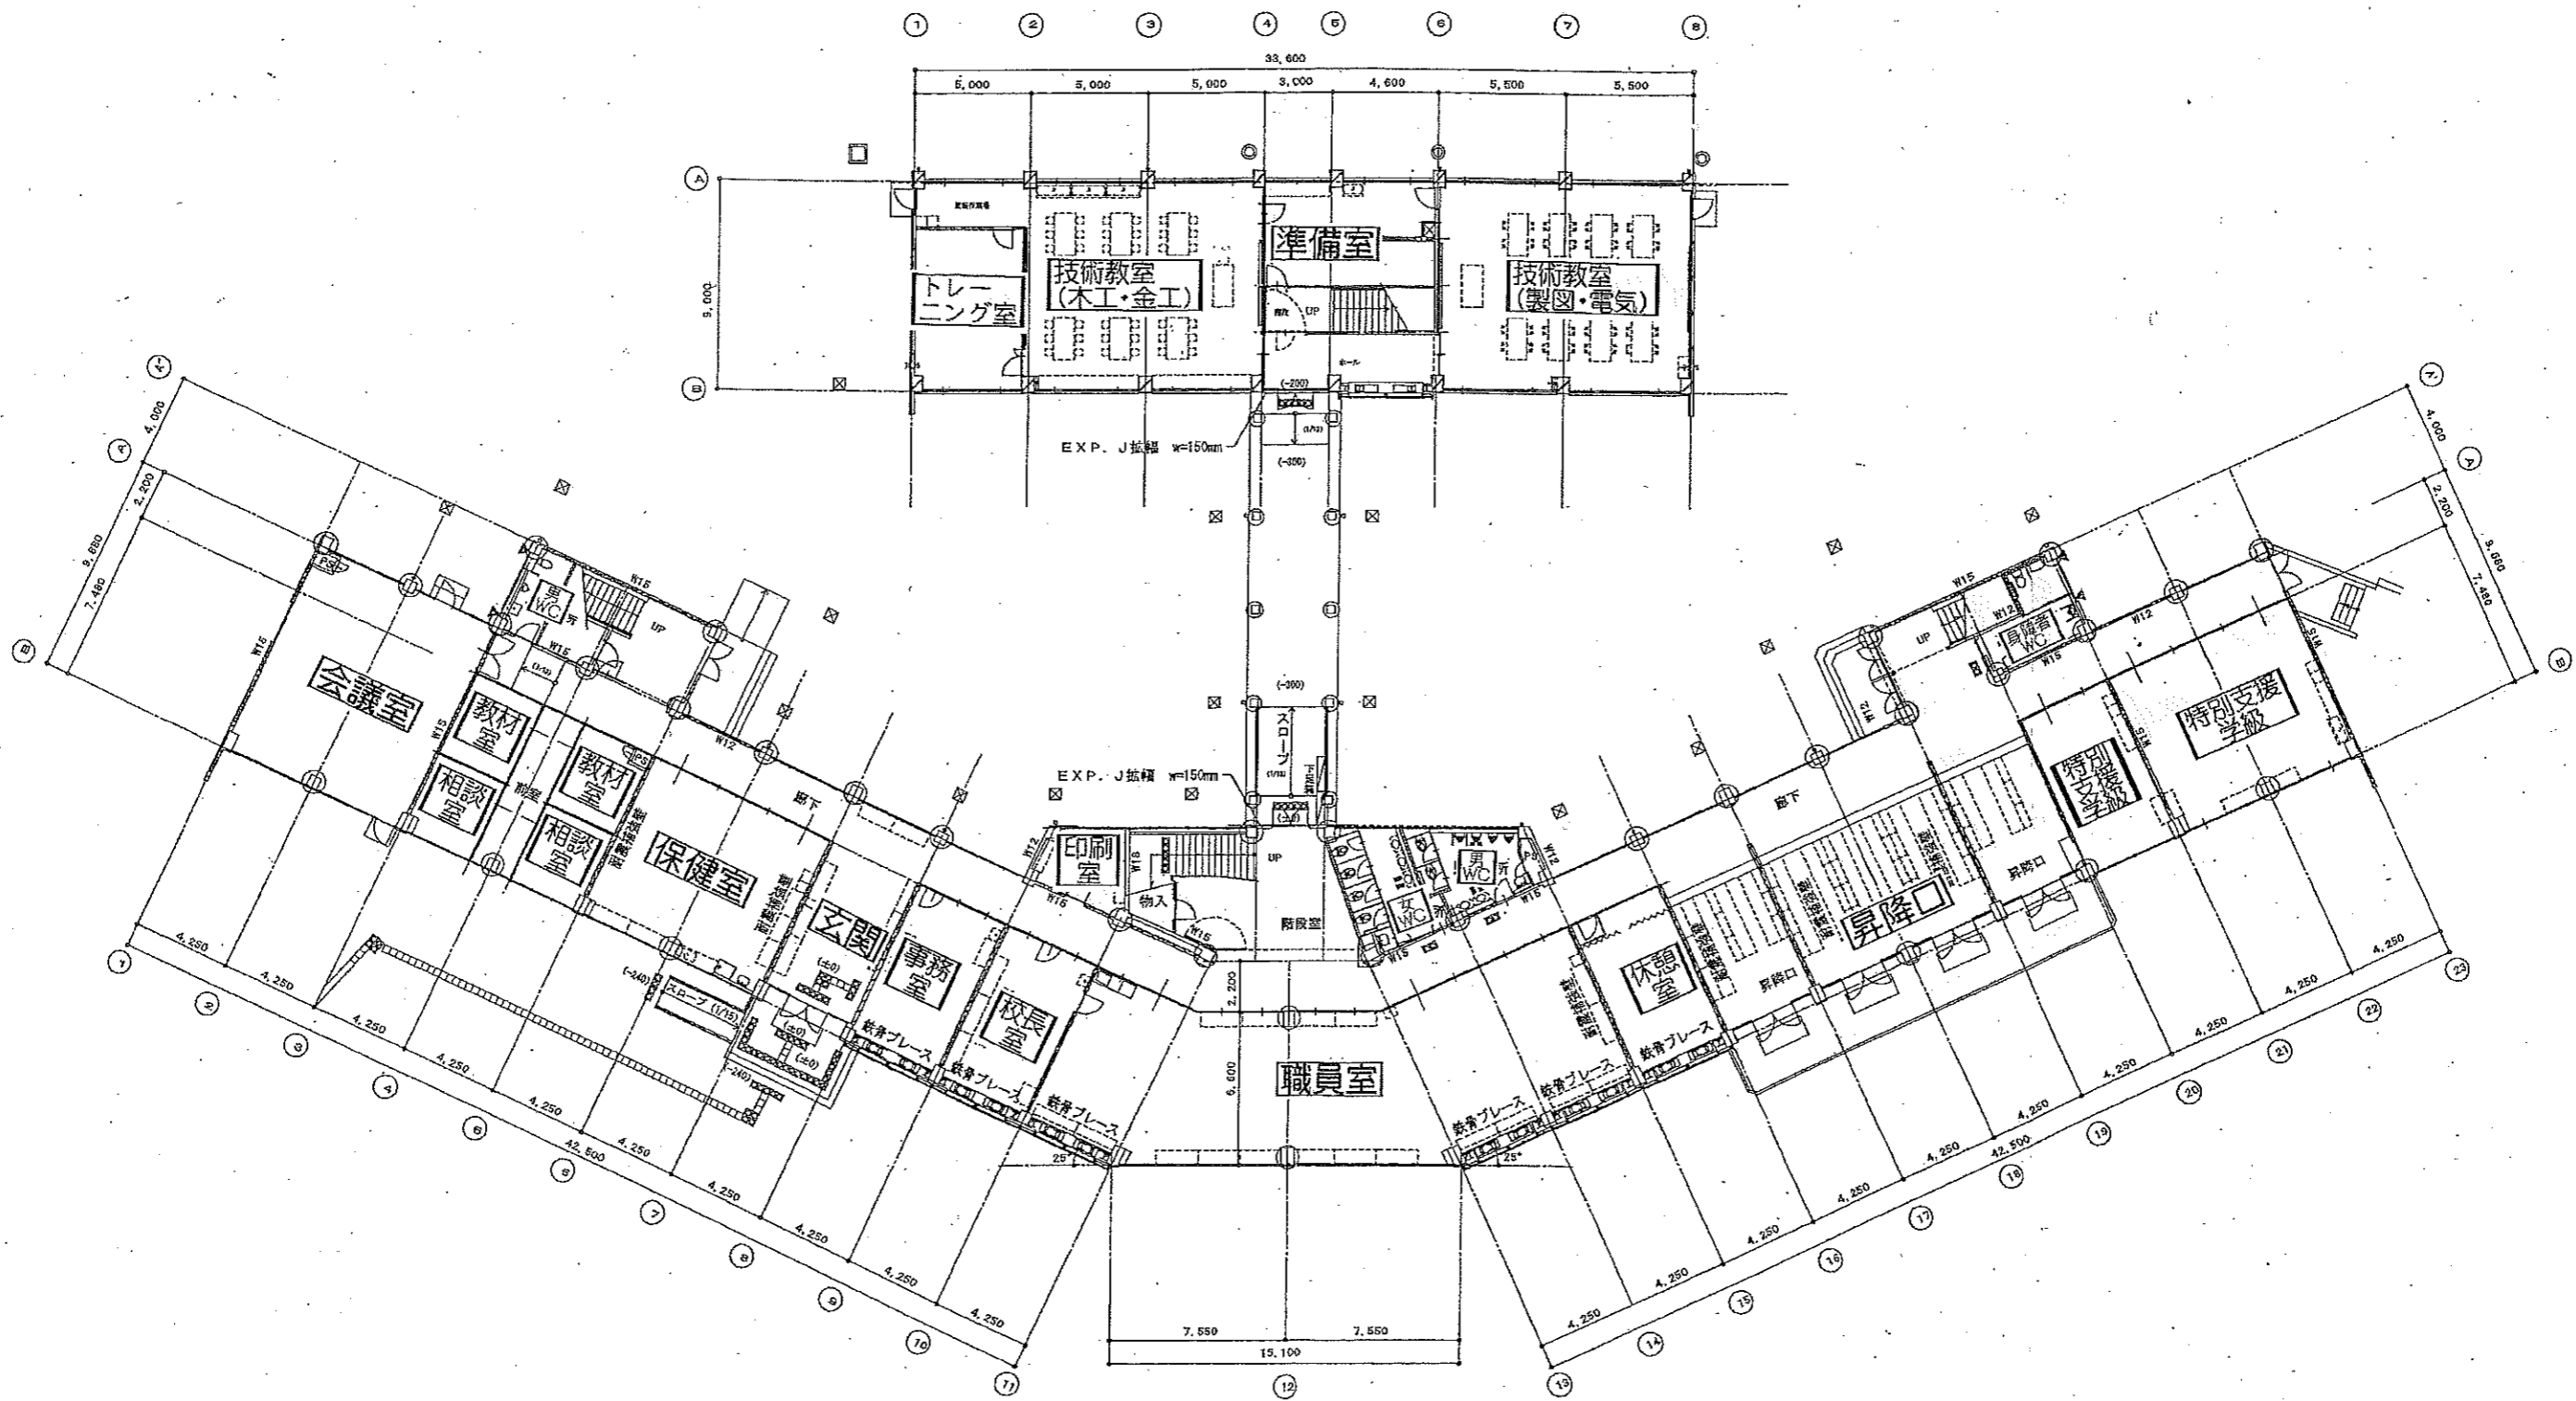



1階 平面図


- 柱炭素繊維巻
- ◀ 耐震スリット
- LGS新設壁
- 耐震補強壁 (RC新設壁)

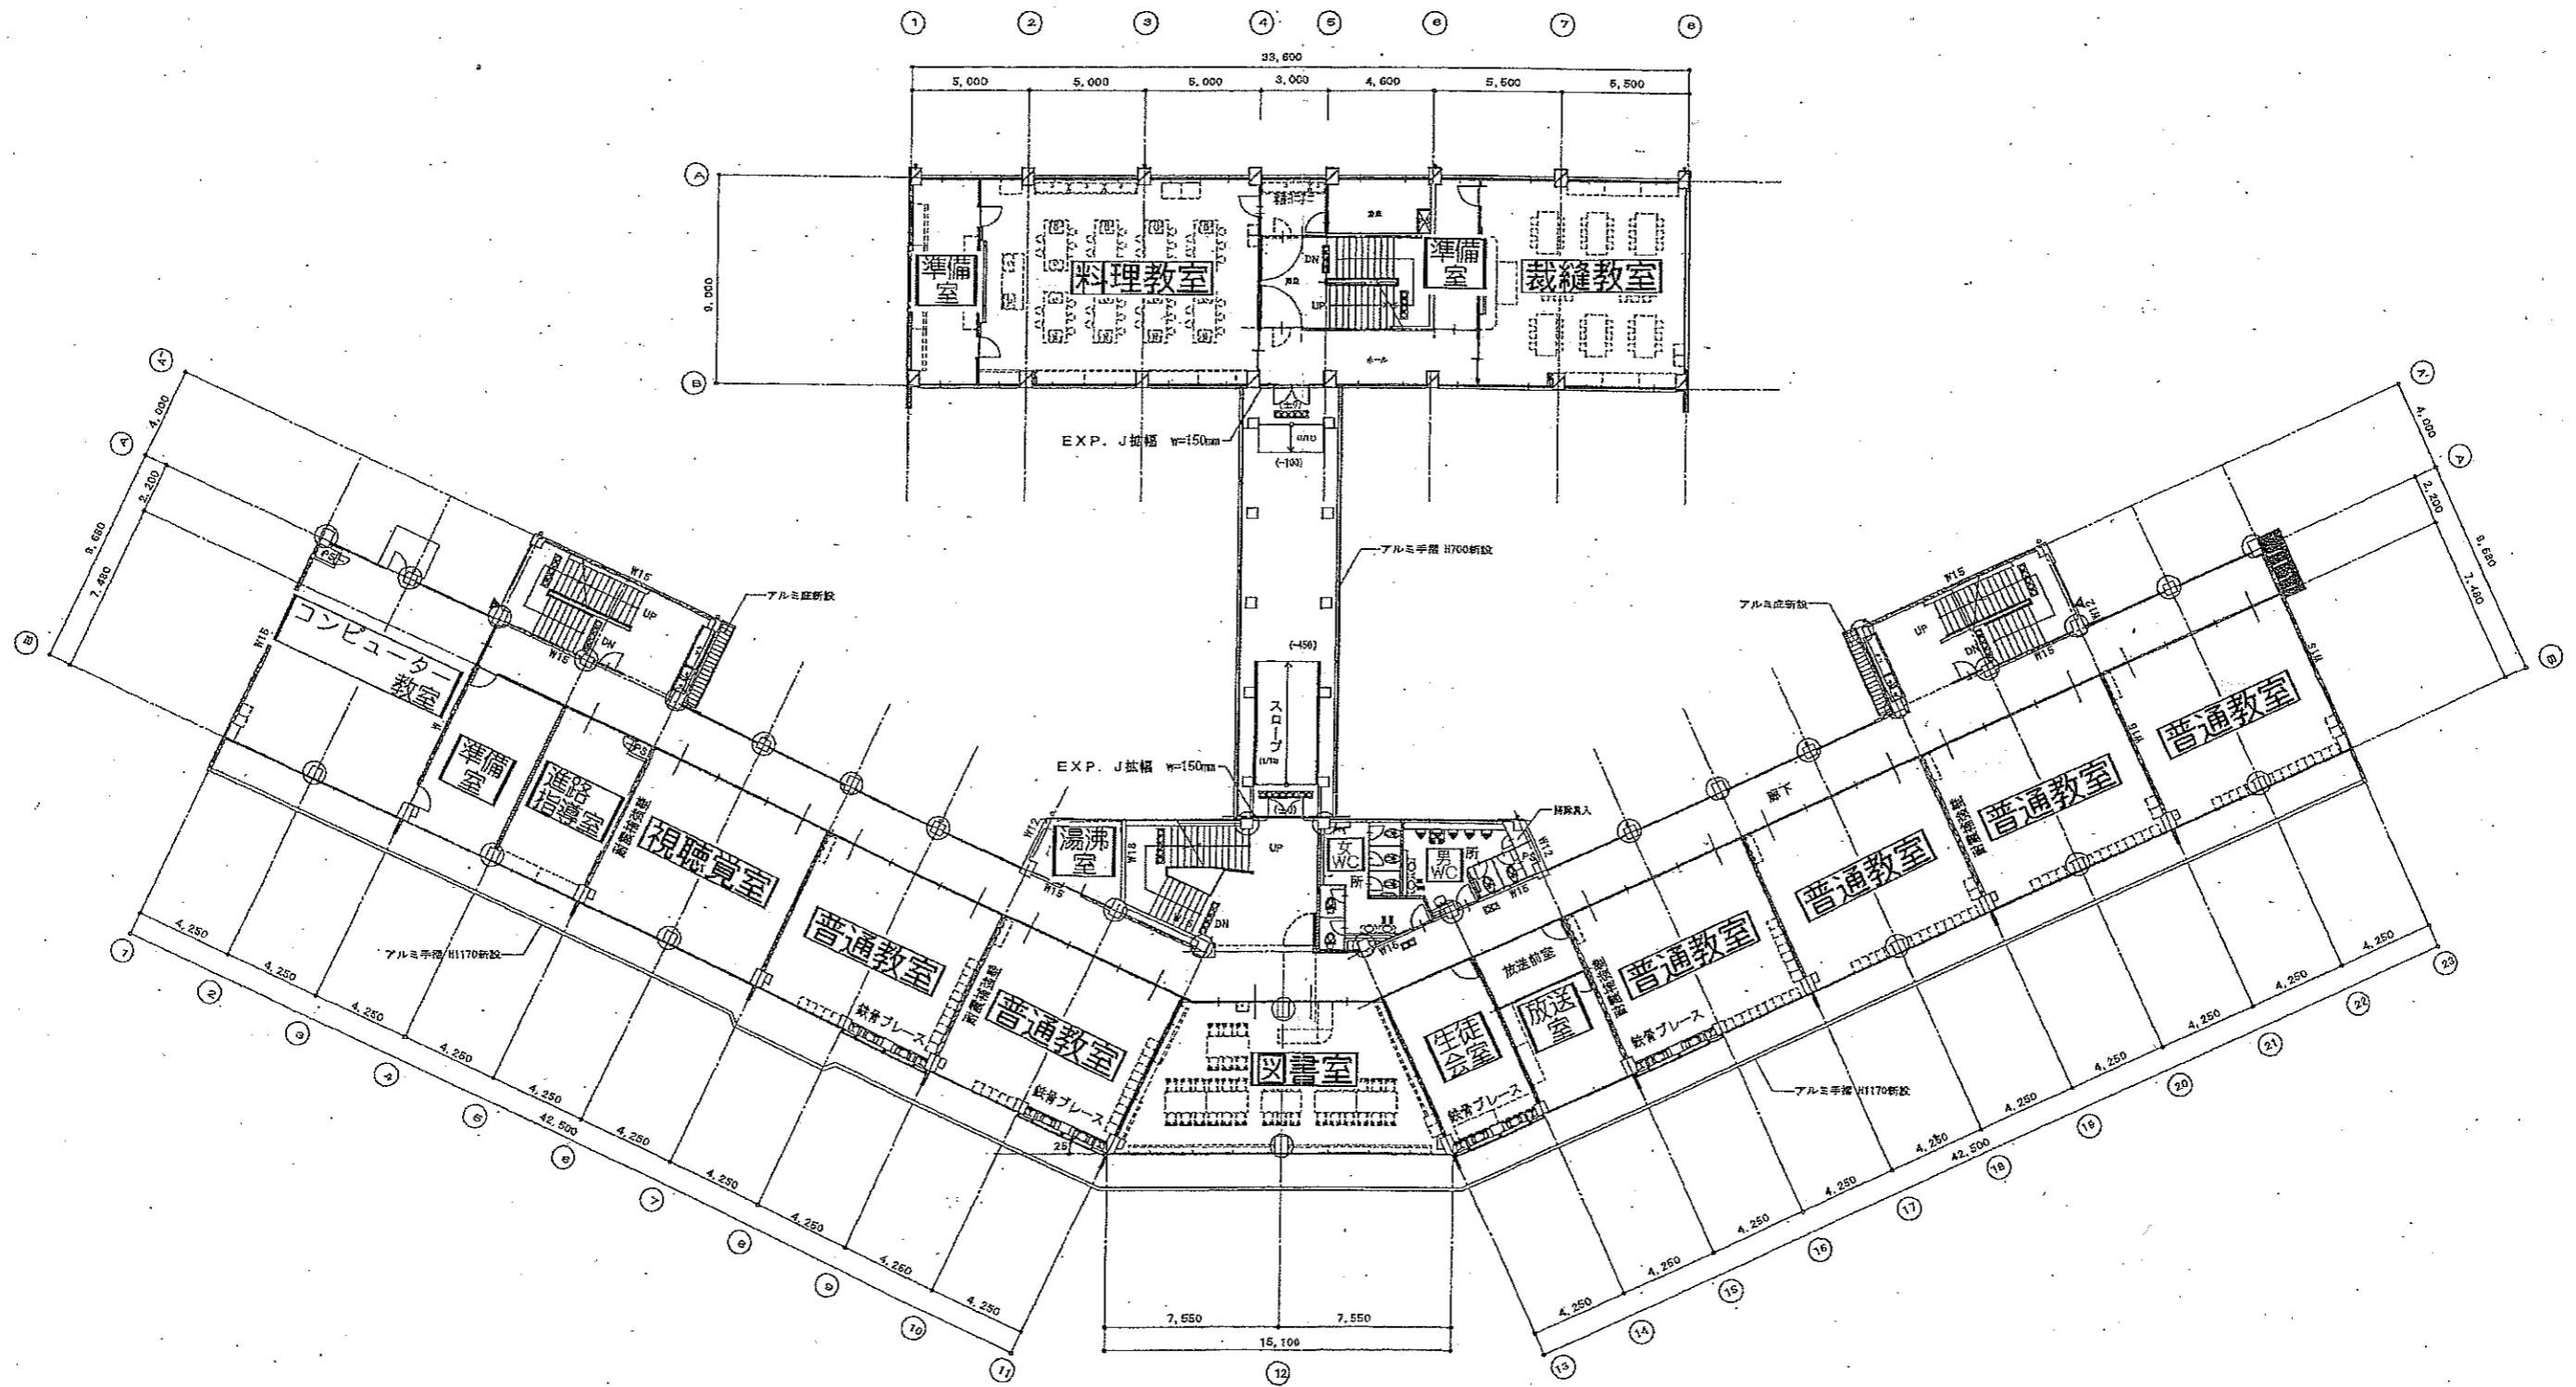

2階 平面図

- 柱炭素繊維巻
- ▲ 耐震スリット
- LGS新設壁
- 耐震補強壁 (RC新設壁)

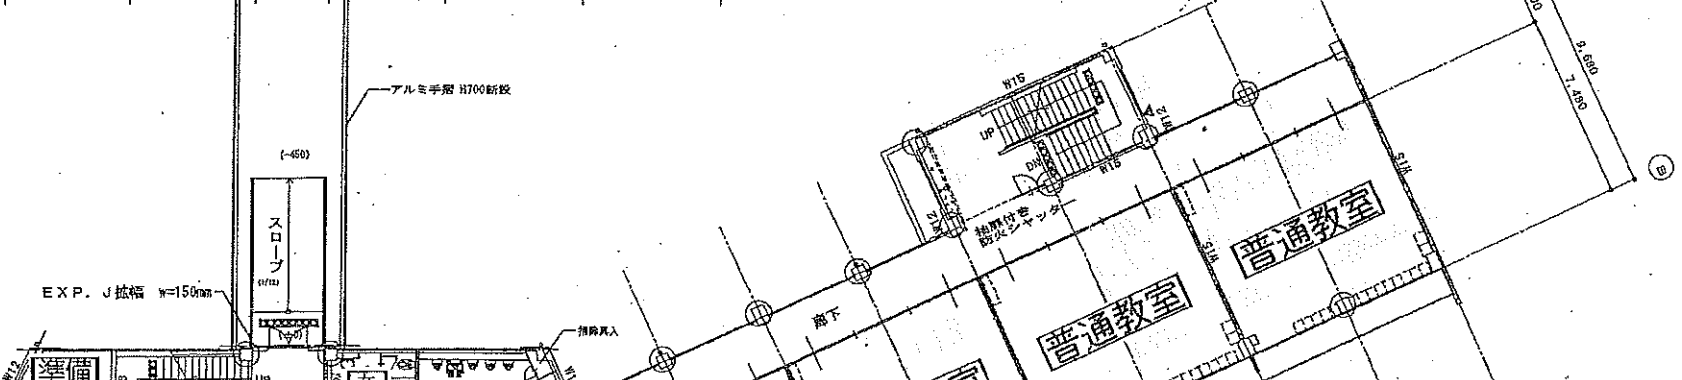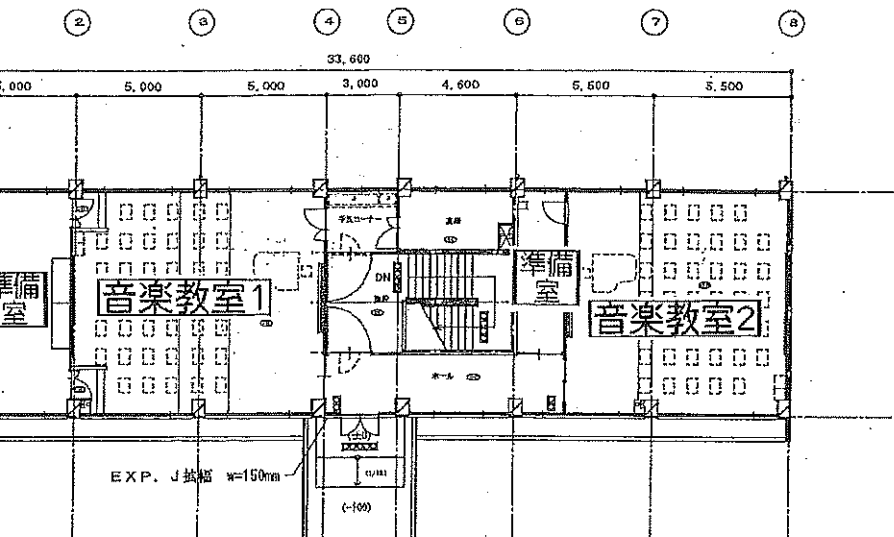

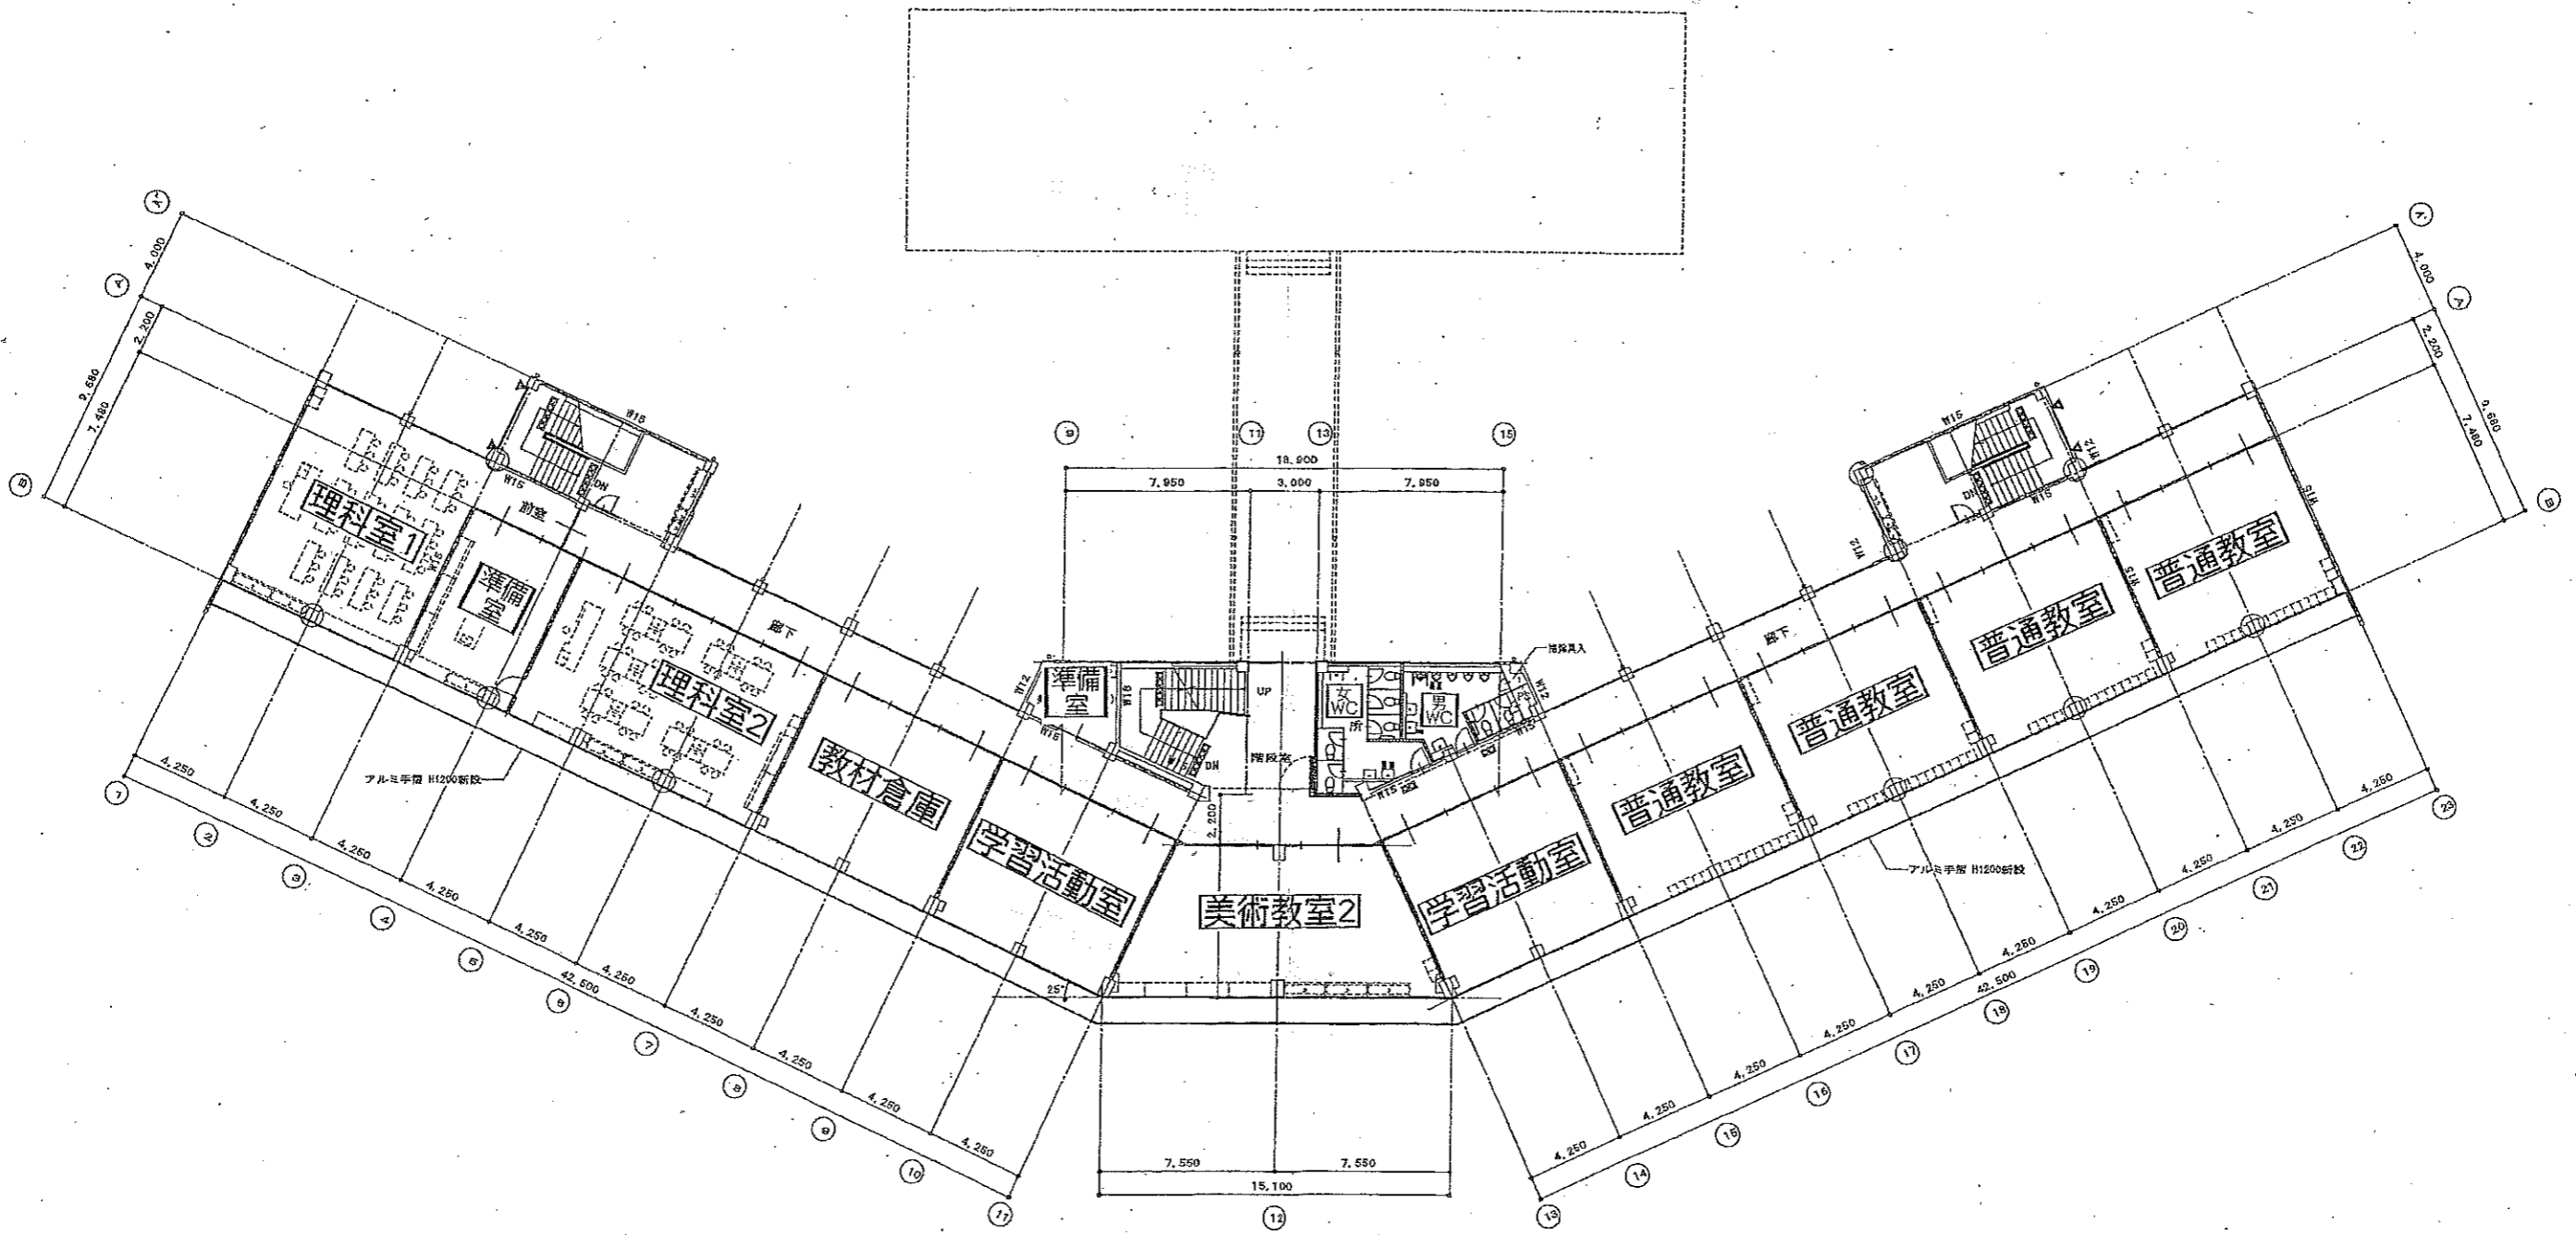

4階 平面図

- 柱炭素鋼柱
- ▲ 耐震スリット
- LGS新設壁
- 耐震補強壁 (R10新設壁)