


南丹都市計画（亀岡市）
篠町篠牙ヶ尾地区地区計画の変更

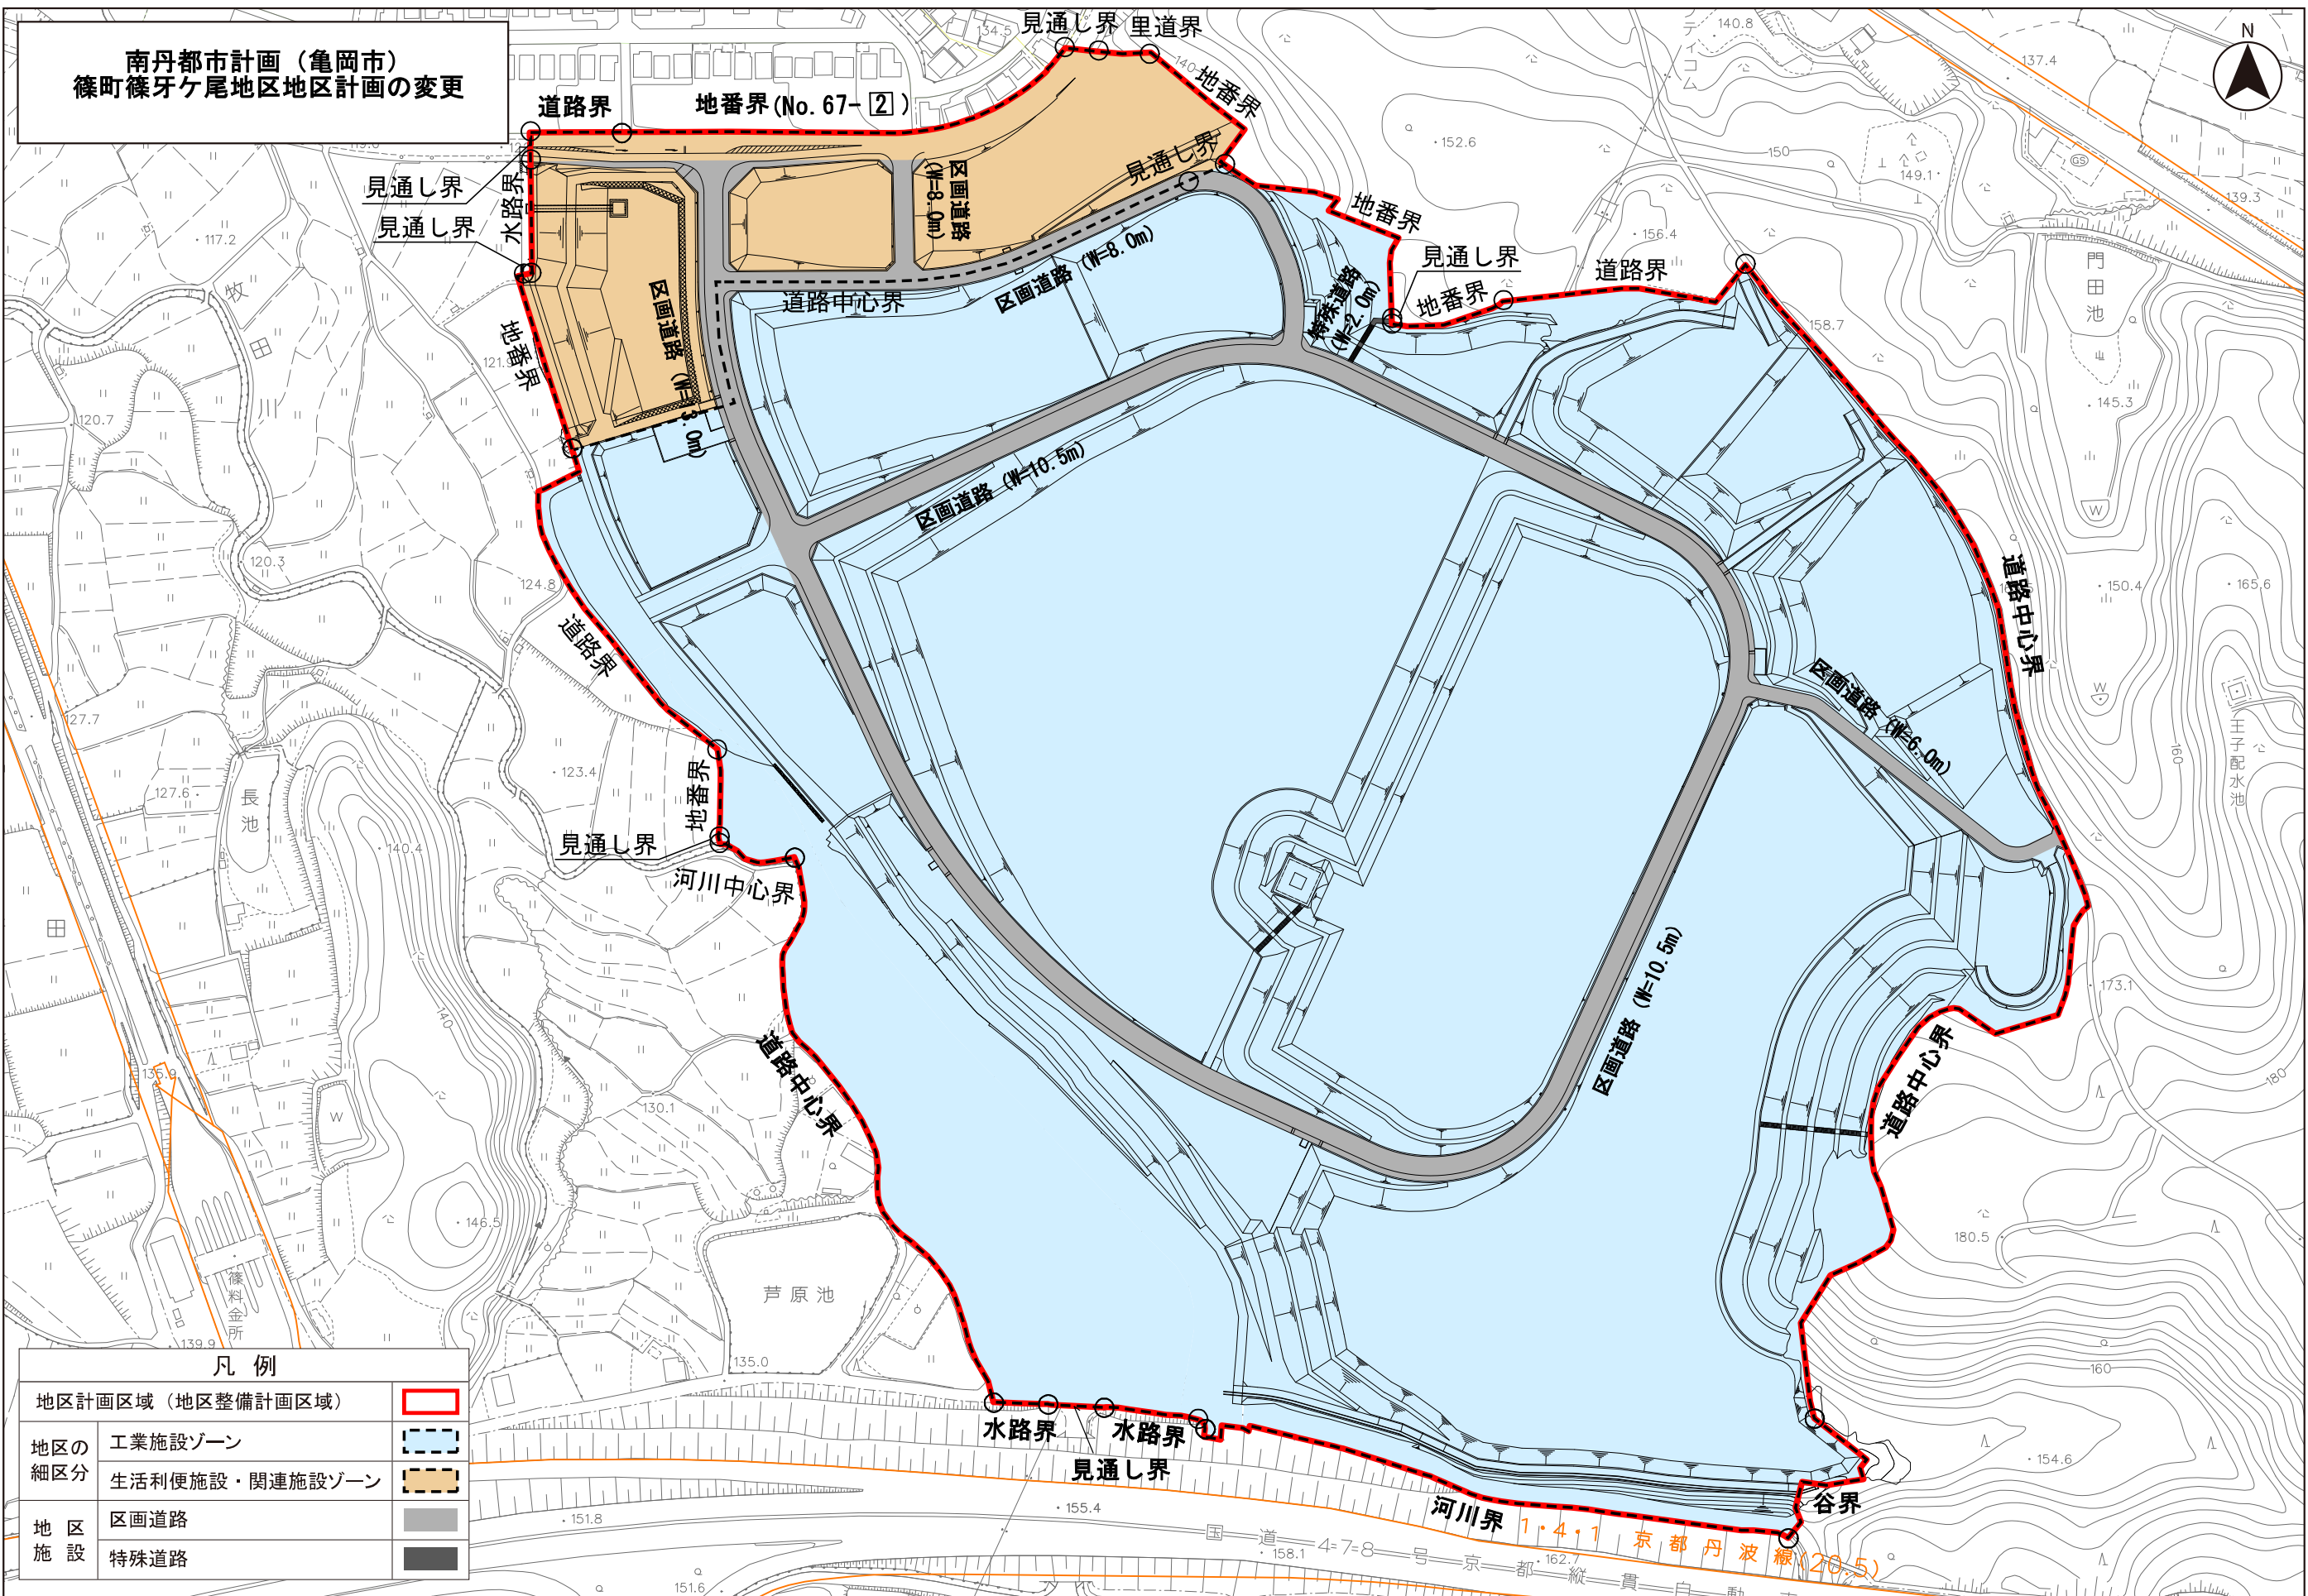

凡例

| | |
|------------------|----------------|
| 地区計画区域（地区整備計画区域） | |
| 地区の細区分 | 工業施設ゾーン |
| | 生活利便施設・関連施設ゾーン |
| 地区施設 | 区画道路 |
| | 特殊道路 |