
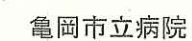


$$S=1/250$$


横断面図 S=1/50

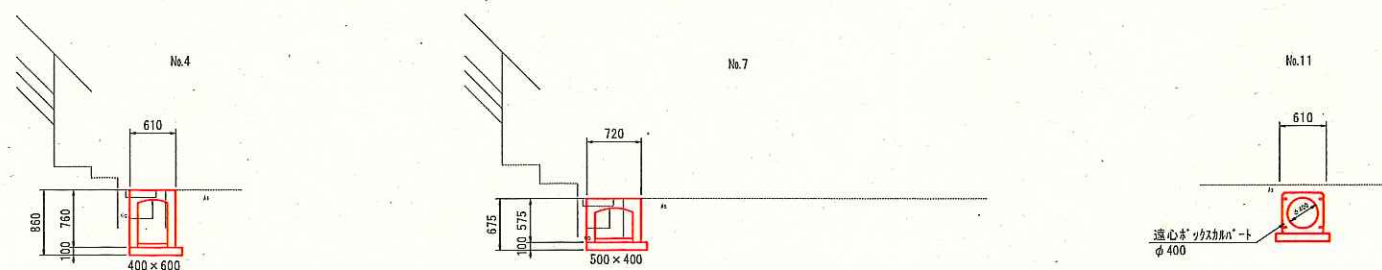

工事名	野田排水路改良工事			
工事番号	排改第2号			
路線名	市道野田1号線			
施工場所	竜岡市篠町篠野田 地内			
図面種類	平面図、縦断面図、横断面図			
縮 尺	図 示			
職 別	課 長	副課長	係 長	担 当
印又は署名				
図面逐次番号		枚の内		号

自由勾配側溝 施工前写真



自由勾配側溝 施工後写真




横断側溝 施工前写真



横断側溝 施工後写真



流域図

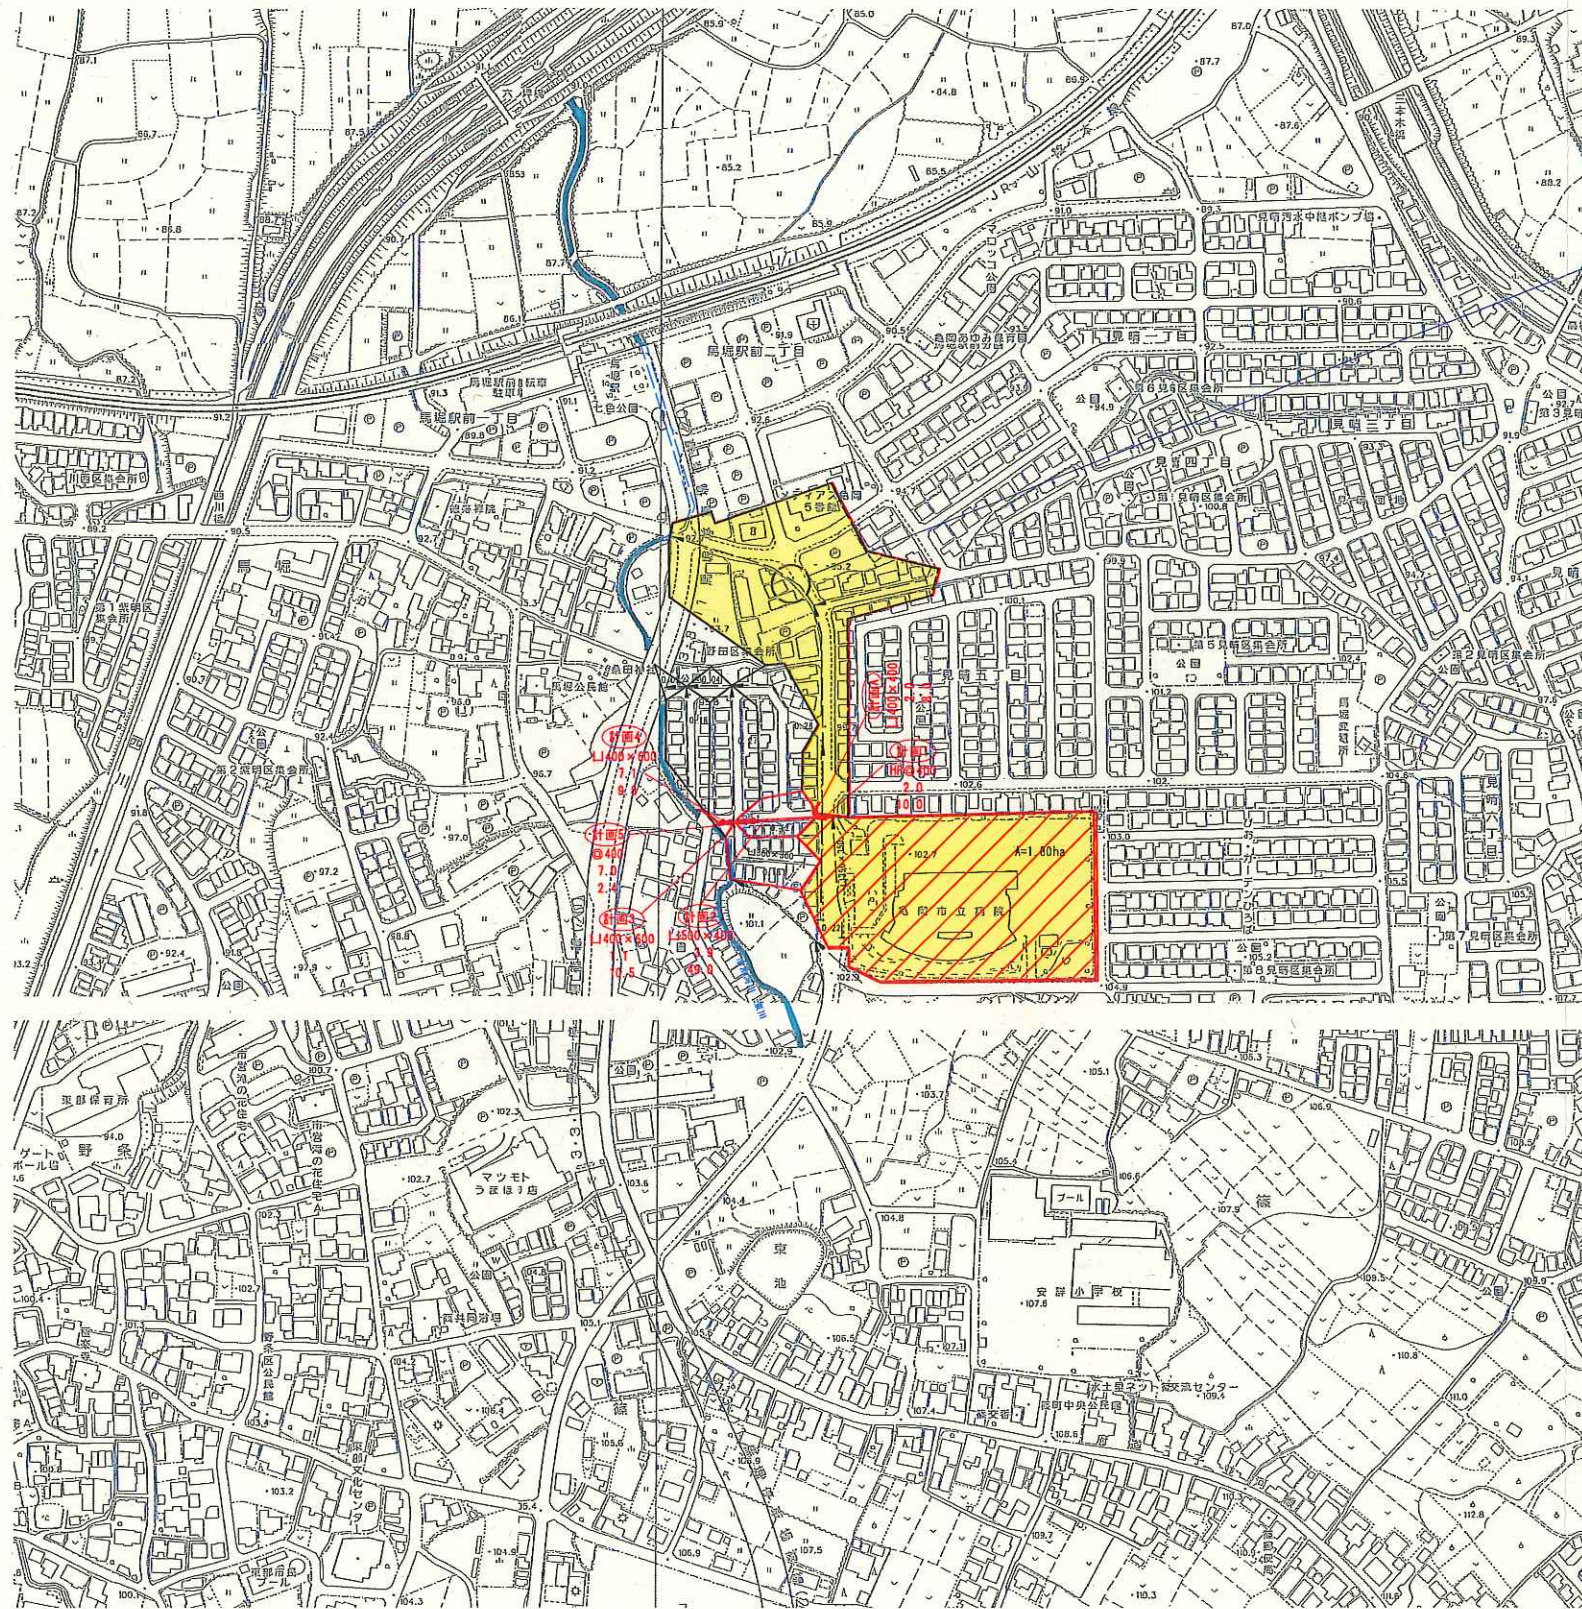

浸水被害発生箇所写真



浸水被害時写真（店舗エレベーター内）



亀岡市立病院前 施工前写真



亀岡市立病院前 施工後写真

