

産業建設常任委員会

日 時 令和 4 年 3 月 9 日（水）午後 時 分～
場 所 第 2 委員会室

1 開議

2 事務局日程説明

3 所管分付託議案審査（説明～質疑） ※付託表その2

（審査順：別紙審査日程）

- （1）第 4 6 号議案 亀岡市都市公園条例の一部を改正する条例の制定について
- （2）第 4 7 号議案 亀岡市水道事業基金条例の制定について
- （3）第 4 8 号議案 亀岡市下水道事業基金条例の制定について
- （4）第 5 3 号議案 財産の取得について
- （5）第 5 4 号議案 市道路線の認定、廃止及び変更について

4 討論～採決

5 その他

- （1）議会だよりの掲載内容について
- （2）月例開催について

産業建設常任委員会 資料

1) 第46号議案

亀岡市都市公園条例の一部改正について		1、2
・ 亀岡駅北1・2・3・4号公園 位置図		3
・ 亀岡駅北1号公園 平面図		4
・ 亀岡駅北2号公園 平面図		5
・ 亀岡駅北3号公園 平面図		6
・ 亀岡駅北4号公園 平面図		7

令和4年3月9日（水）

まちづくり推進部 都市整備課

亀岡市都市公園条例の一部改正について

- 1 亀岡駅北土地区画整理事業により設置された公園を新たに都市公園法に基づく都市公園として、次のとおり規定します。

名 称	位 置
亀岡駅北 1 号公園	亀岡市追分町一本木、下島地内
亀岡駅北 2 号公園	亀岡市追分町中河原、一本木地内
亀岡駅北 3 号公園	亀岡市追分町下島地内
亀岡駅北 4 号公園	亀岡市追分町清水、古川地内

- 2 亀岡駅北 1 号公園駐車場及びコンセント並びに亀岡駅北 3 号公園フットサル場及びスケートボード広場を有料公園施設とし、使用料の規定を新たに設けます。

○亀岡駅北 1 号公園駐車場及び亀岡駅北 1 号公園コンセント

施設	使用単位	金額
亀岡駅北 1 号公園駐車場	1 時間	3 0 0 円
亀岡駅北 1 号公園コンセント	1 時間	1 0 0 円

(備考)

- 1 亀岡駅北 1 号公園駐車場について、入庫から 1 時間を経過するまでに
出庫する場合は、使用料を徴収しない。
- 2 亀岡駅北 1 号公園コンセントについて、1 時間未満の使用は、1 時間
の使用とみなす。

○亀岡駅北 3 号公園フットサル場

区分		使用単位	金額
全面使用	平日 午前 9 時から午後 9 時まで	1 時間	2, 0 0 0 円
	土曜日、日曜日及び休日 午前 9 時から午後 9 時まで	1 時間	3, 0 0 0 円
部分使用 (2 分の 1 使用す る場合)	平日 午前 9 時から午後 9 時まで	1 時間	1, 0 0 0 円
	土曜日、日曜日及び休日 午前 9 時から午後 9 時まで	1 時間	1, 5 0 0 円
夜間照明	全面使用	1 時間	1, 0 0 0 円
	部分使用(2 分の 1 使用する場合)	1 時間	5 0 0 円

(備考)

- 1 この表において「休日」とは、国民の祝日に関する法律に規定する休日をいう。
- 2 1時間未満の使用は、1時間の使用とみなす。
- 3 市外居住者（法人にあっては、その主たる事業所の所在地が市外にある者）が使用する場合の使用料は、この表に定める額にその5割相当額を加算した額とする。


○亀岡駅北3号公園スケートボード広場

区分		使用単位	金額
個人使用	平日 午前9時から午後9時まで	1時間	0円
	土曜日、日曜日及び休日 午前9時から午後9時まで	1時間	100円
専用使用	平日 午前9時から午後9時まで	1時間	1,000円
	土曜日、日曜日及び休日 午前9時から午後9時まで	1時間	2,000円



(備考)

- 1 この表において「休日」とは、国民の祝日に関する法律に規定する休日をいう。
 - 2 1時間未満の使用は、1時間の使用とみなす。
 - 3 市外居住者（法人にあっては、その主たる事業所の所在地が市外にある者）が使用する場合の使用料は、この表に定める額にその5割相当額を加算した額（平日に個人使用する場合は、1時間当たり100円）とする。
- 3 都市公園に設ける運動施設の敷地面積の総計の当該都市公園の敷地面積に対する割合を、100分の50から100分の60に改めます。
- 4 この条例は、令和4年4月1日から施行します。

亀岡駅北 1・2・3・4号公園 位置図

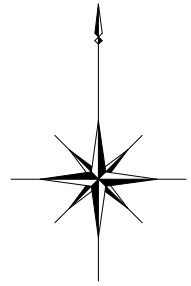


亀岡駅北 1 号公園 平面図

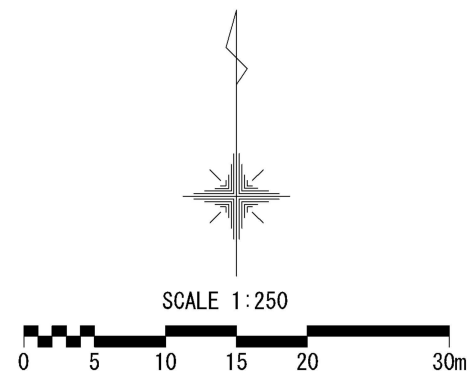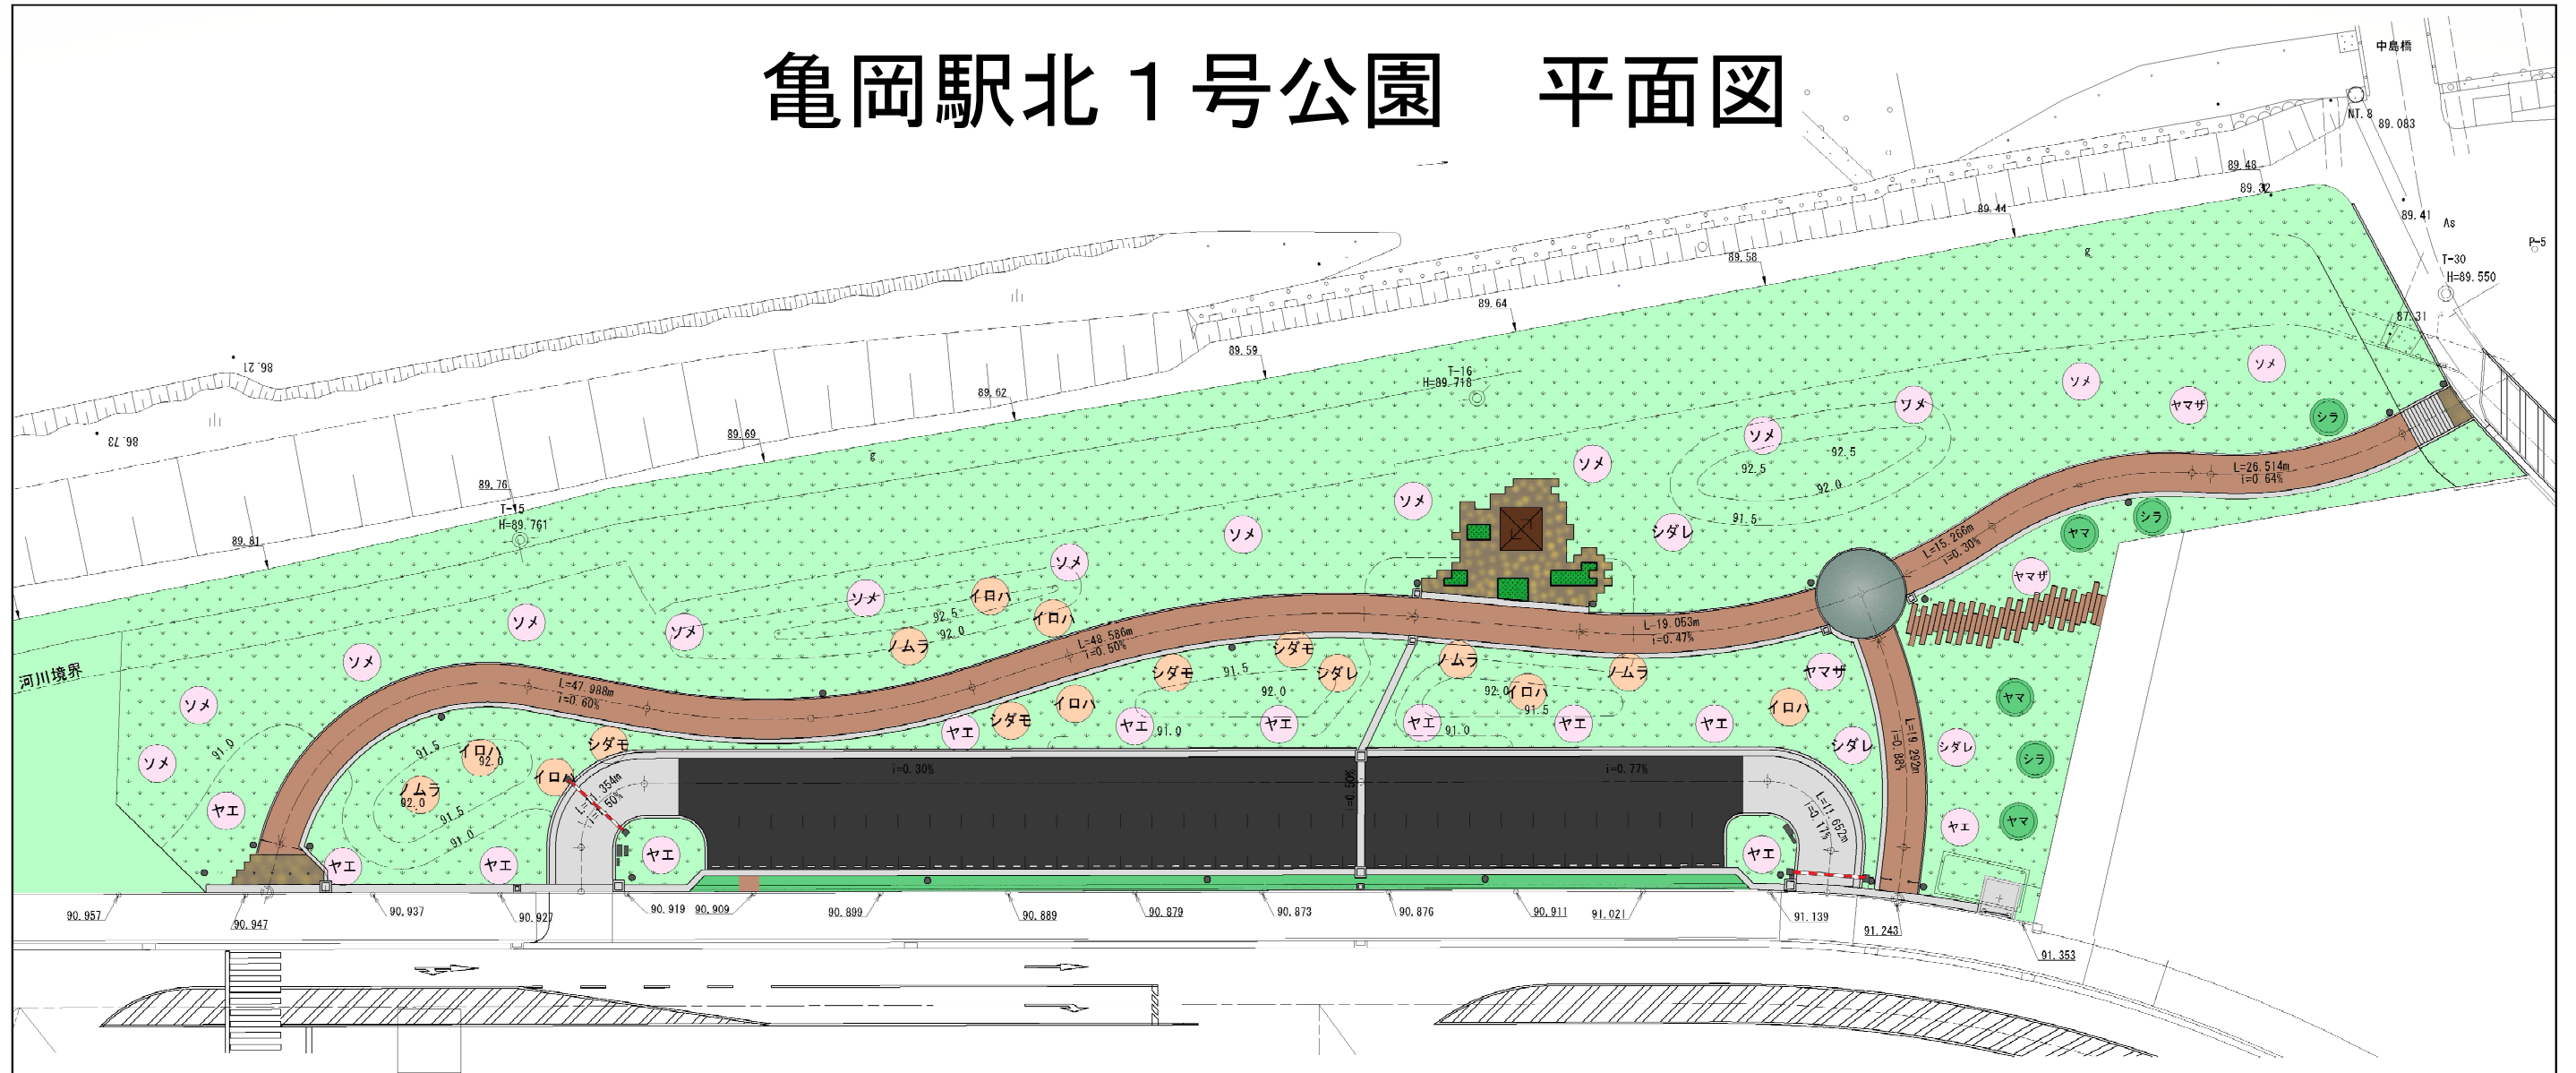


工 事 名				
工事番号				
施工箇所				
図面種類	亀岡駅北1号公園			
縮 尺				
図面番号				
	課 長		主 幹	担 当

亀岡駅北 2 号公園 平面図

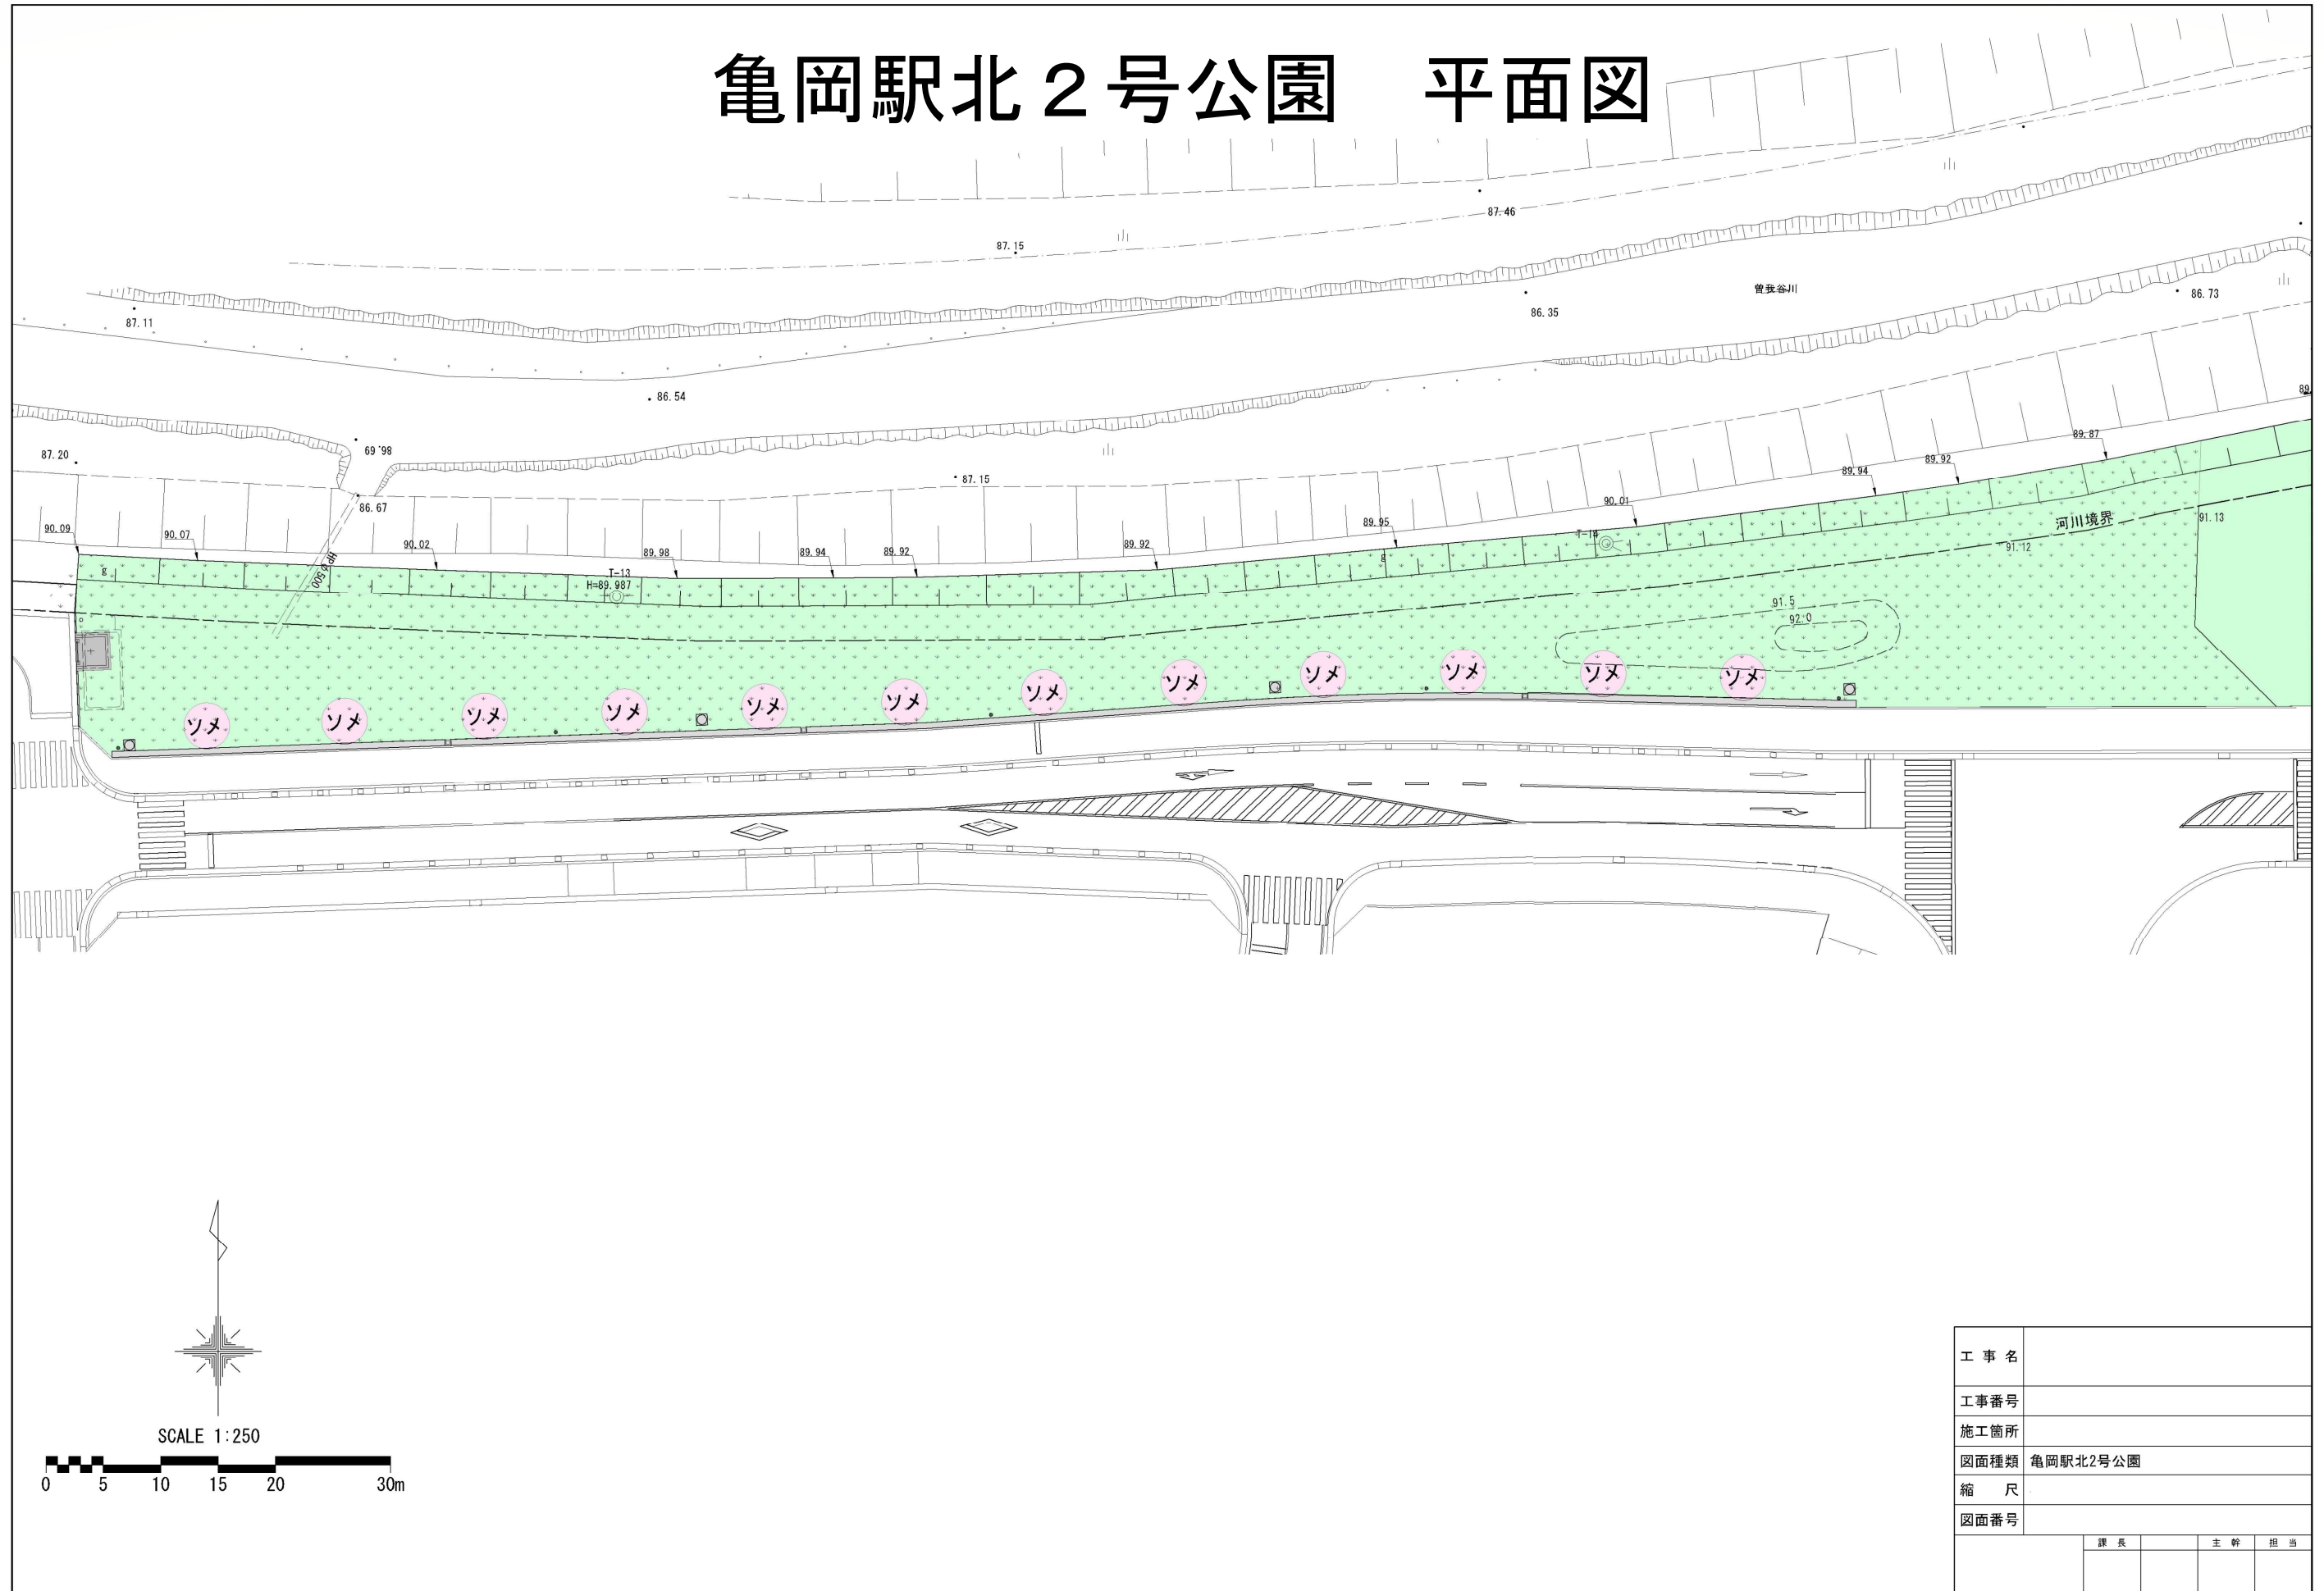

工 事 名				
工事番号				
施工箇所				
図面種類	亀岡駅北2号公園			
縮 尺				
図面番号				
	課 長		主 幹	担 当

亀岡駅北 3 号公園 平面図

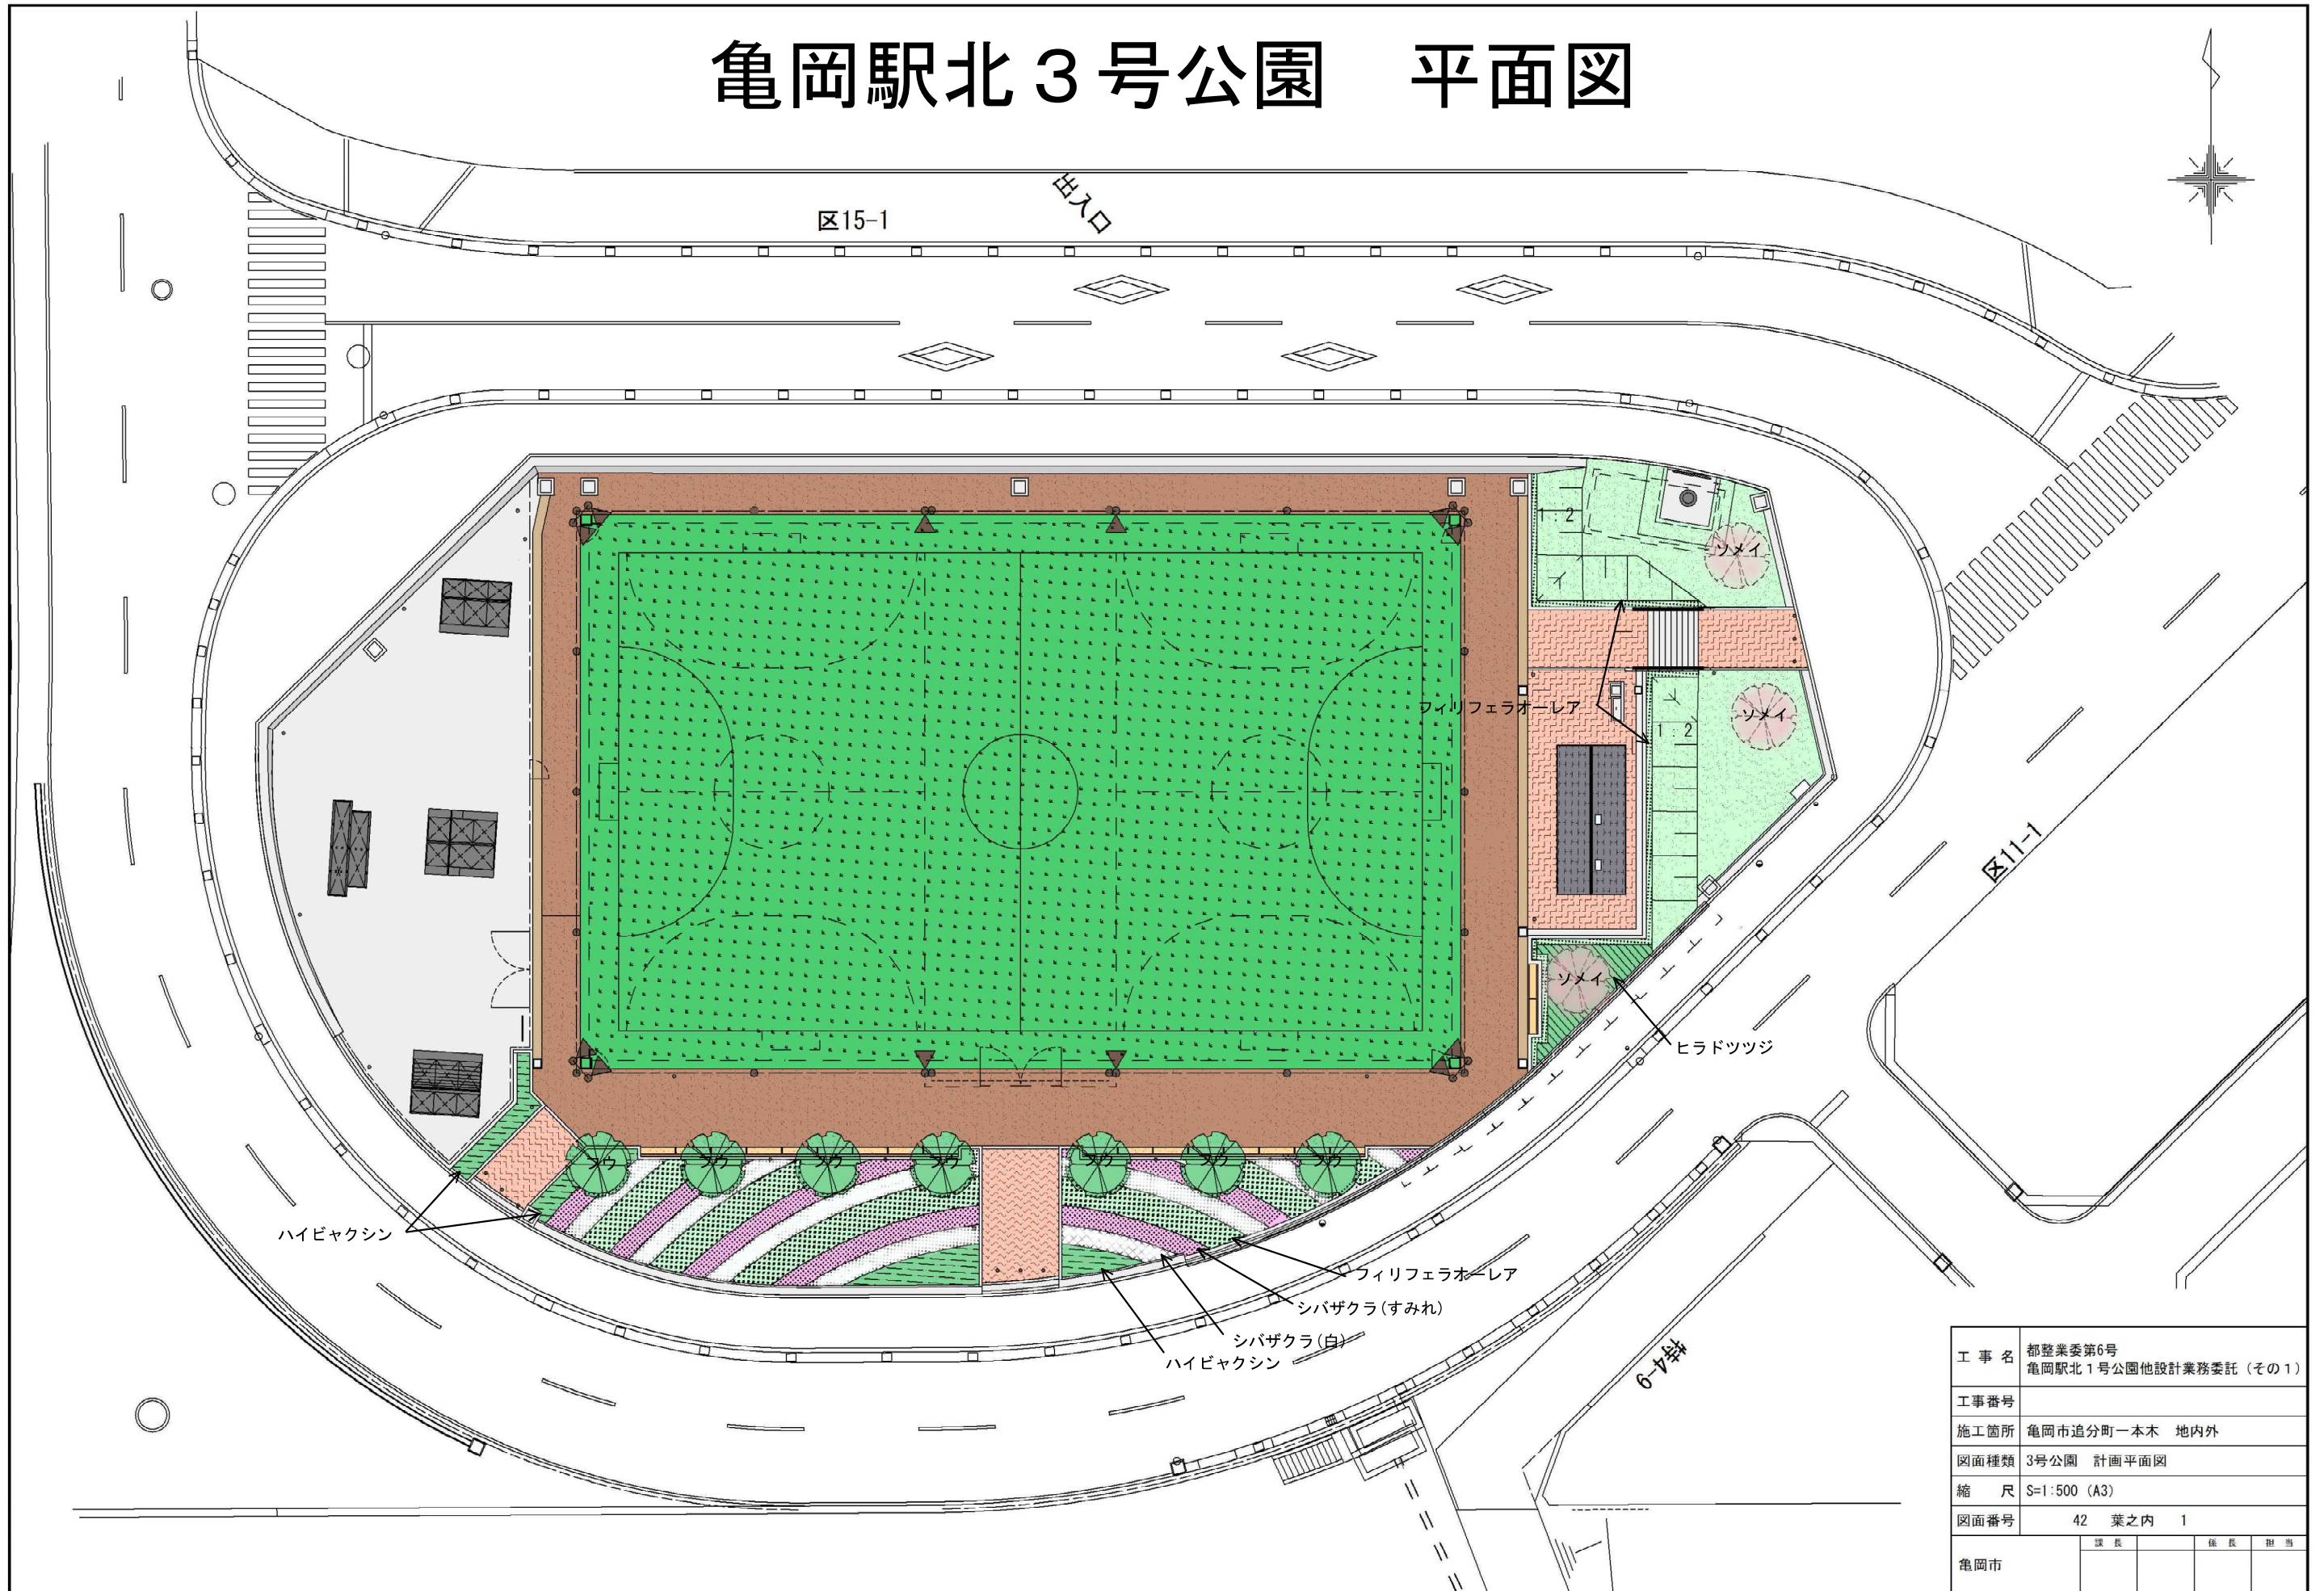

工事名	都整業委第6号 亀岡駅北 1 号公園他設計業務委託 (その 1)			
工事番号				
施工箇所	亀岡市追分町一本木 地内外			
図面種類	3号公園 計画平面図			
縮 尺	S=1:500 (A3)			
図面番号	42	葉之内	1	
亀岡市	課長	係長	担当	

亀岡駅北 4 号公園 平面図

