


亀岡都市計画平面図 用途地域指定図



凡例

市街化区域	第一種低層住居専用地域
第一種中層住居専用地域	第一種中高層住居専用地域
第二種中高層住居専用地域	第一種住居地域
第二種住居地域	準住居地域
近隣商業地域	商業地域
準工業地域	工業地域
防火地域	準防火地域
都市計画道路	都市計画公園
都市計画緑地	都市公園
火葬場	下水処理場区域
汚物処理場	地区計画
土地区画整理事業	特別用途地区 (特定人規模小売店舗集積地区)

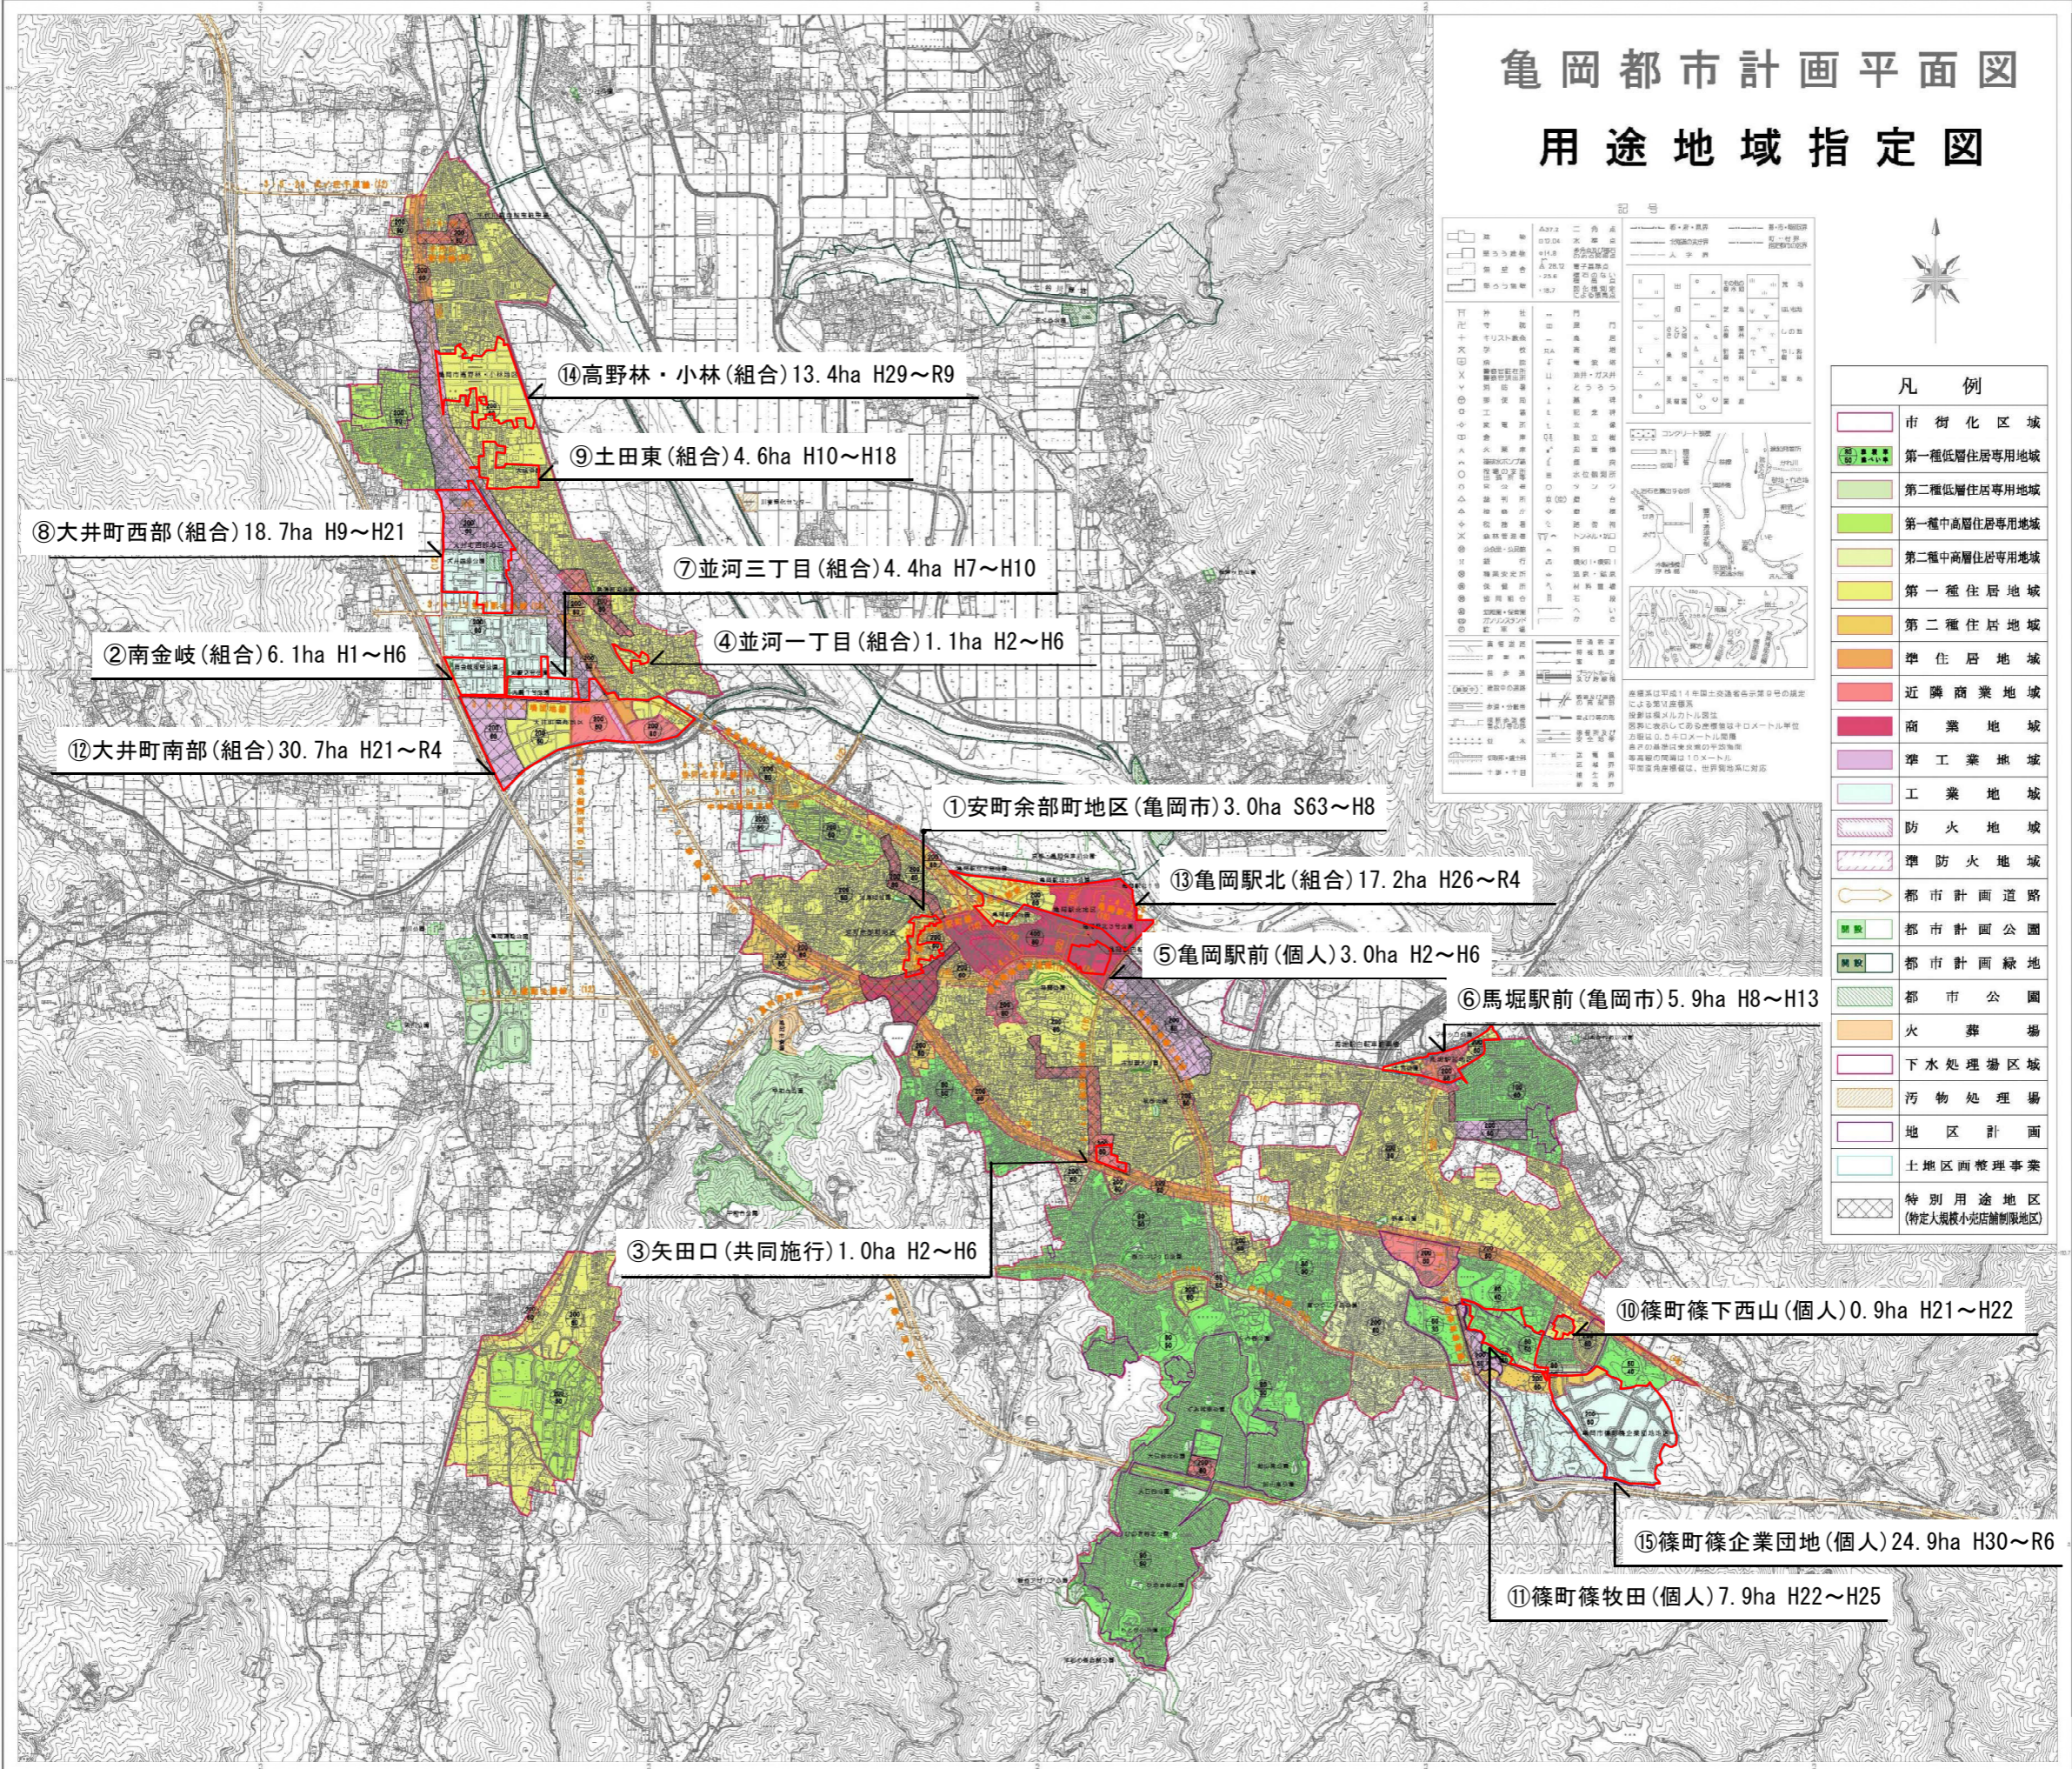

株式会社かんこう製

この地図は、1:2,500都市計画図を縮小編集したものである。
この地図は、令和5年3月に1:2,500都市計画図の一部を変更し縮小編集したものである。

1:15,000

注) この地図は、地域の現状を示すもので詳細については、都市計画図及び図面を参照して下さい。 令和7年1月印刷

亀岡市