


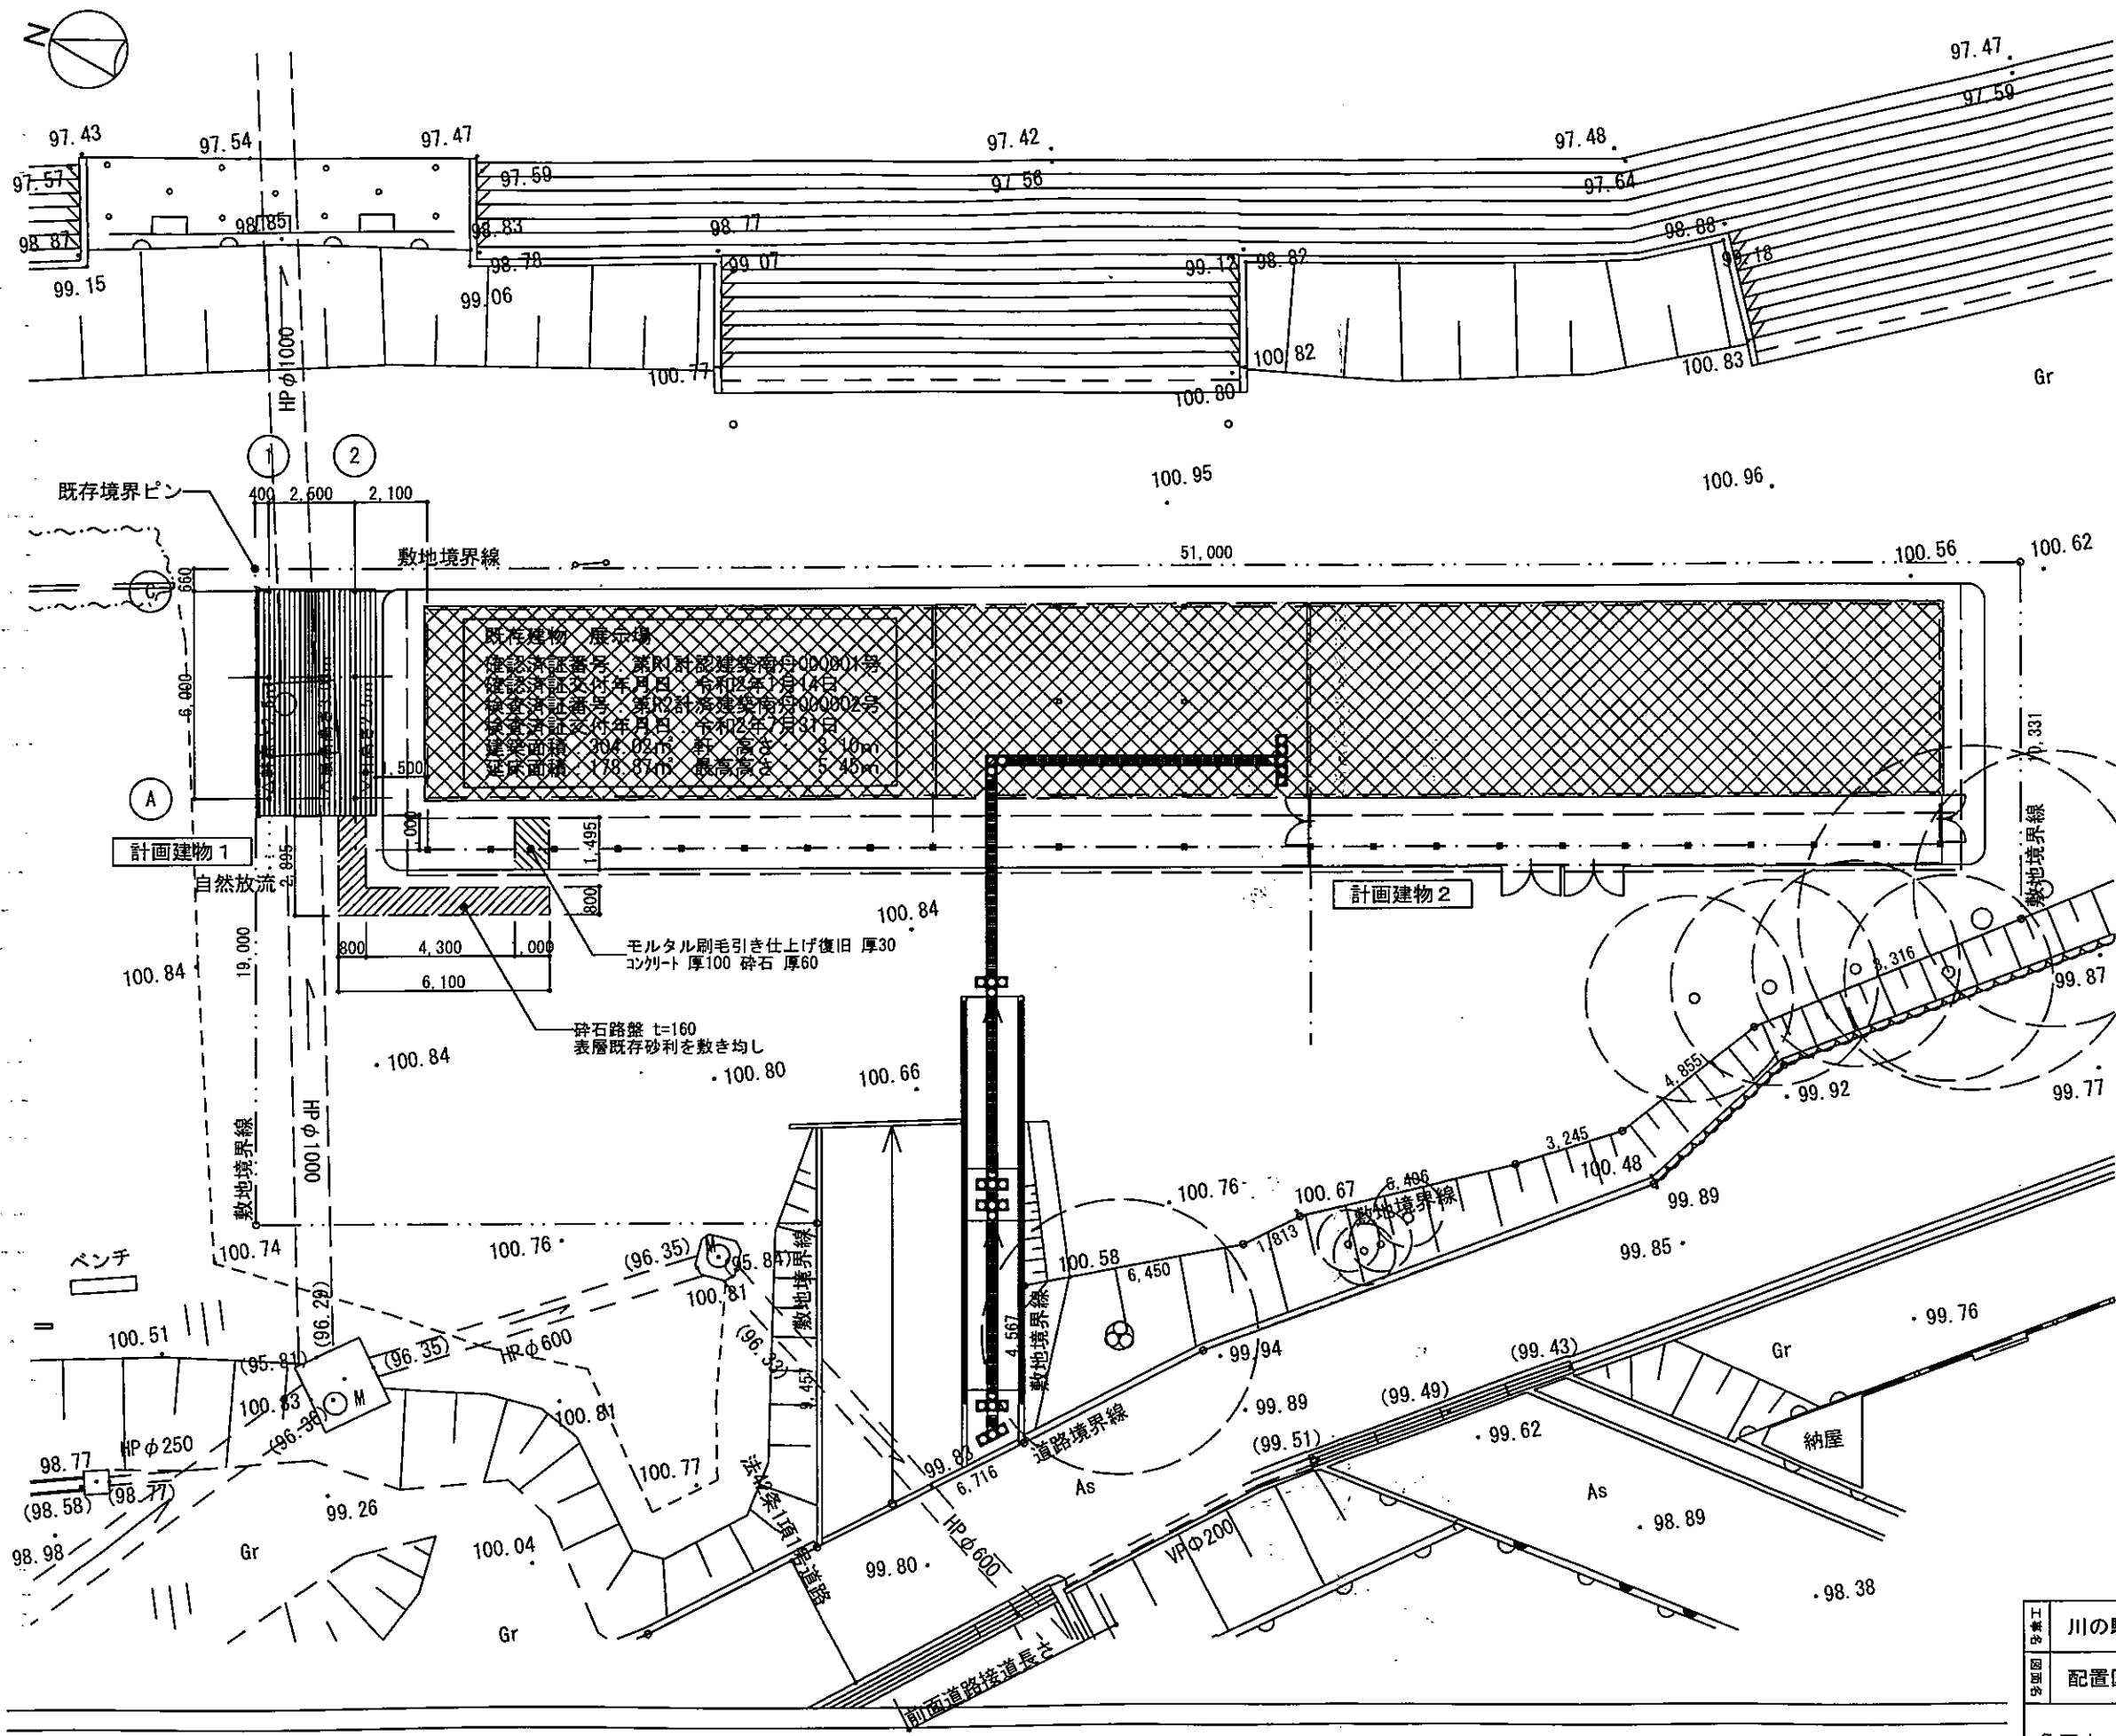

計画建物1 (あずまや)	
建築面積	15.00㎡
延床面積	15.00㎡
最高高さ	3.03M
軒 高さ	2.50M

- ※1: 火気使用室はなし
- ※2: 電灯設備・給排水設備
- ※3: 敷地境界線に接する範囲はすべて河川区域内であり、
斜線制限等は明らかに適合するため記載を省略する。
- ※4: 敷地境界明示方法: 境界ピンにて明示

計画建物2 (倉庫)	
建築面積	— ㎡
延床面積	35.31㎡
最高高さ	— M
軒 高さ	— M

- ※1: 既存建物軒下を一部屋内的用途(倉庫)にする増築
建設当初から延べ床面積のみ増
- ※2: 火気使用室はなし
- ※3: 電灯設備

凡例	
	: 既存建物を示す。
	: 土間コンクリート復旧部分を示す。
	: モルタル刷毛引き仕上げ復旧部分を示す。

川の水・亀岡水辺公園施設整備工事 配置図 1/200 亀岡市	A-11			
	課 長	主 幹	担 当	
			設 計	調 査