

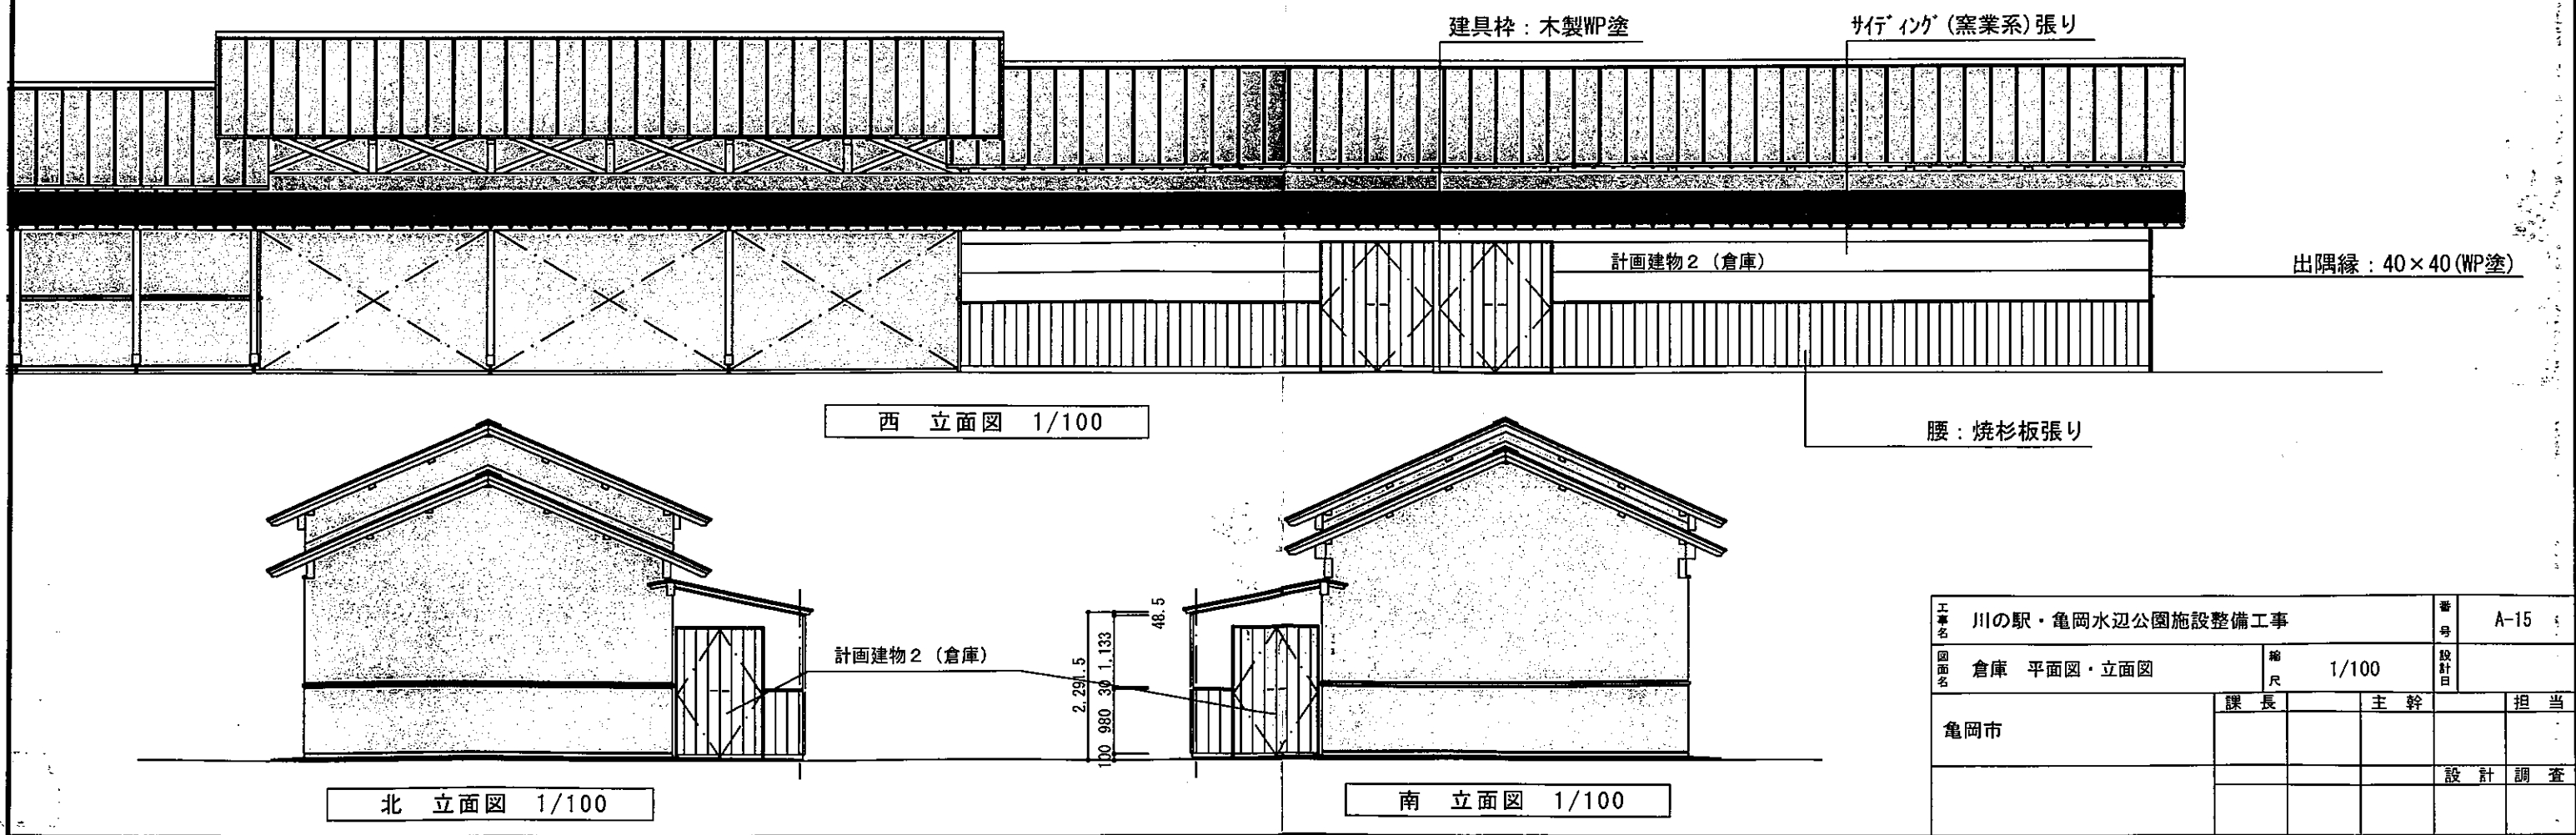


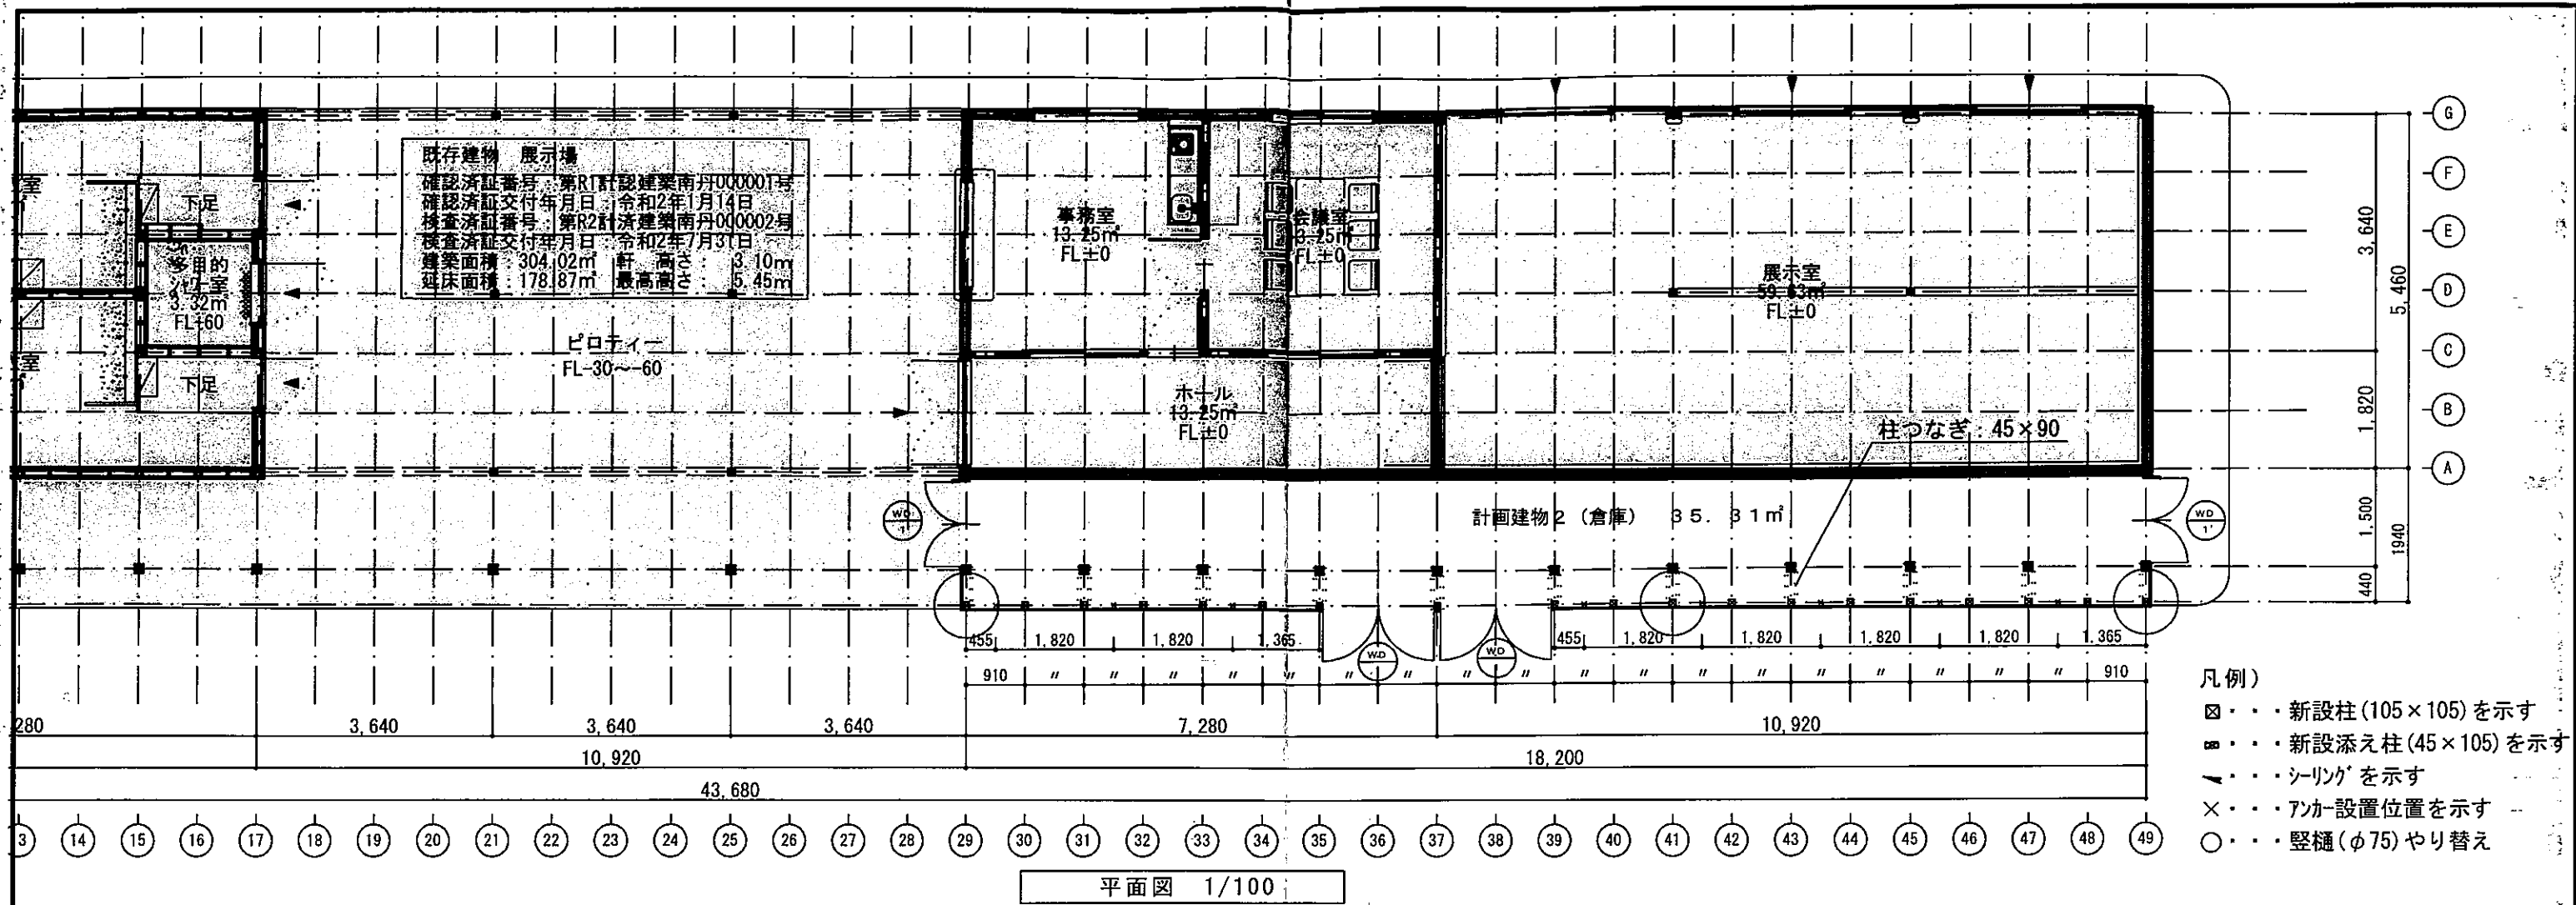

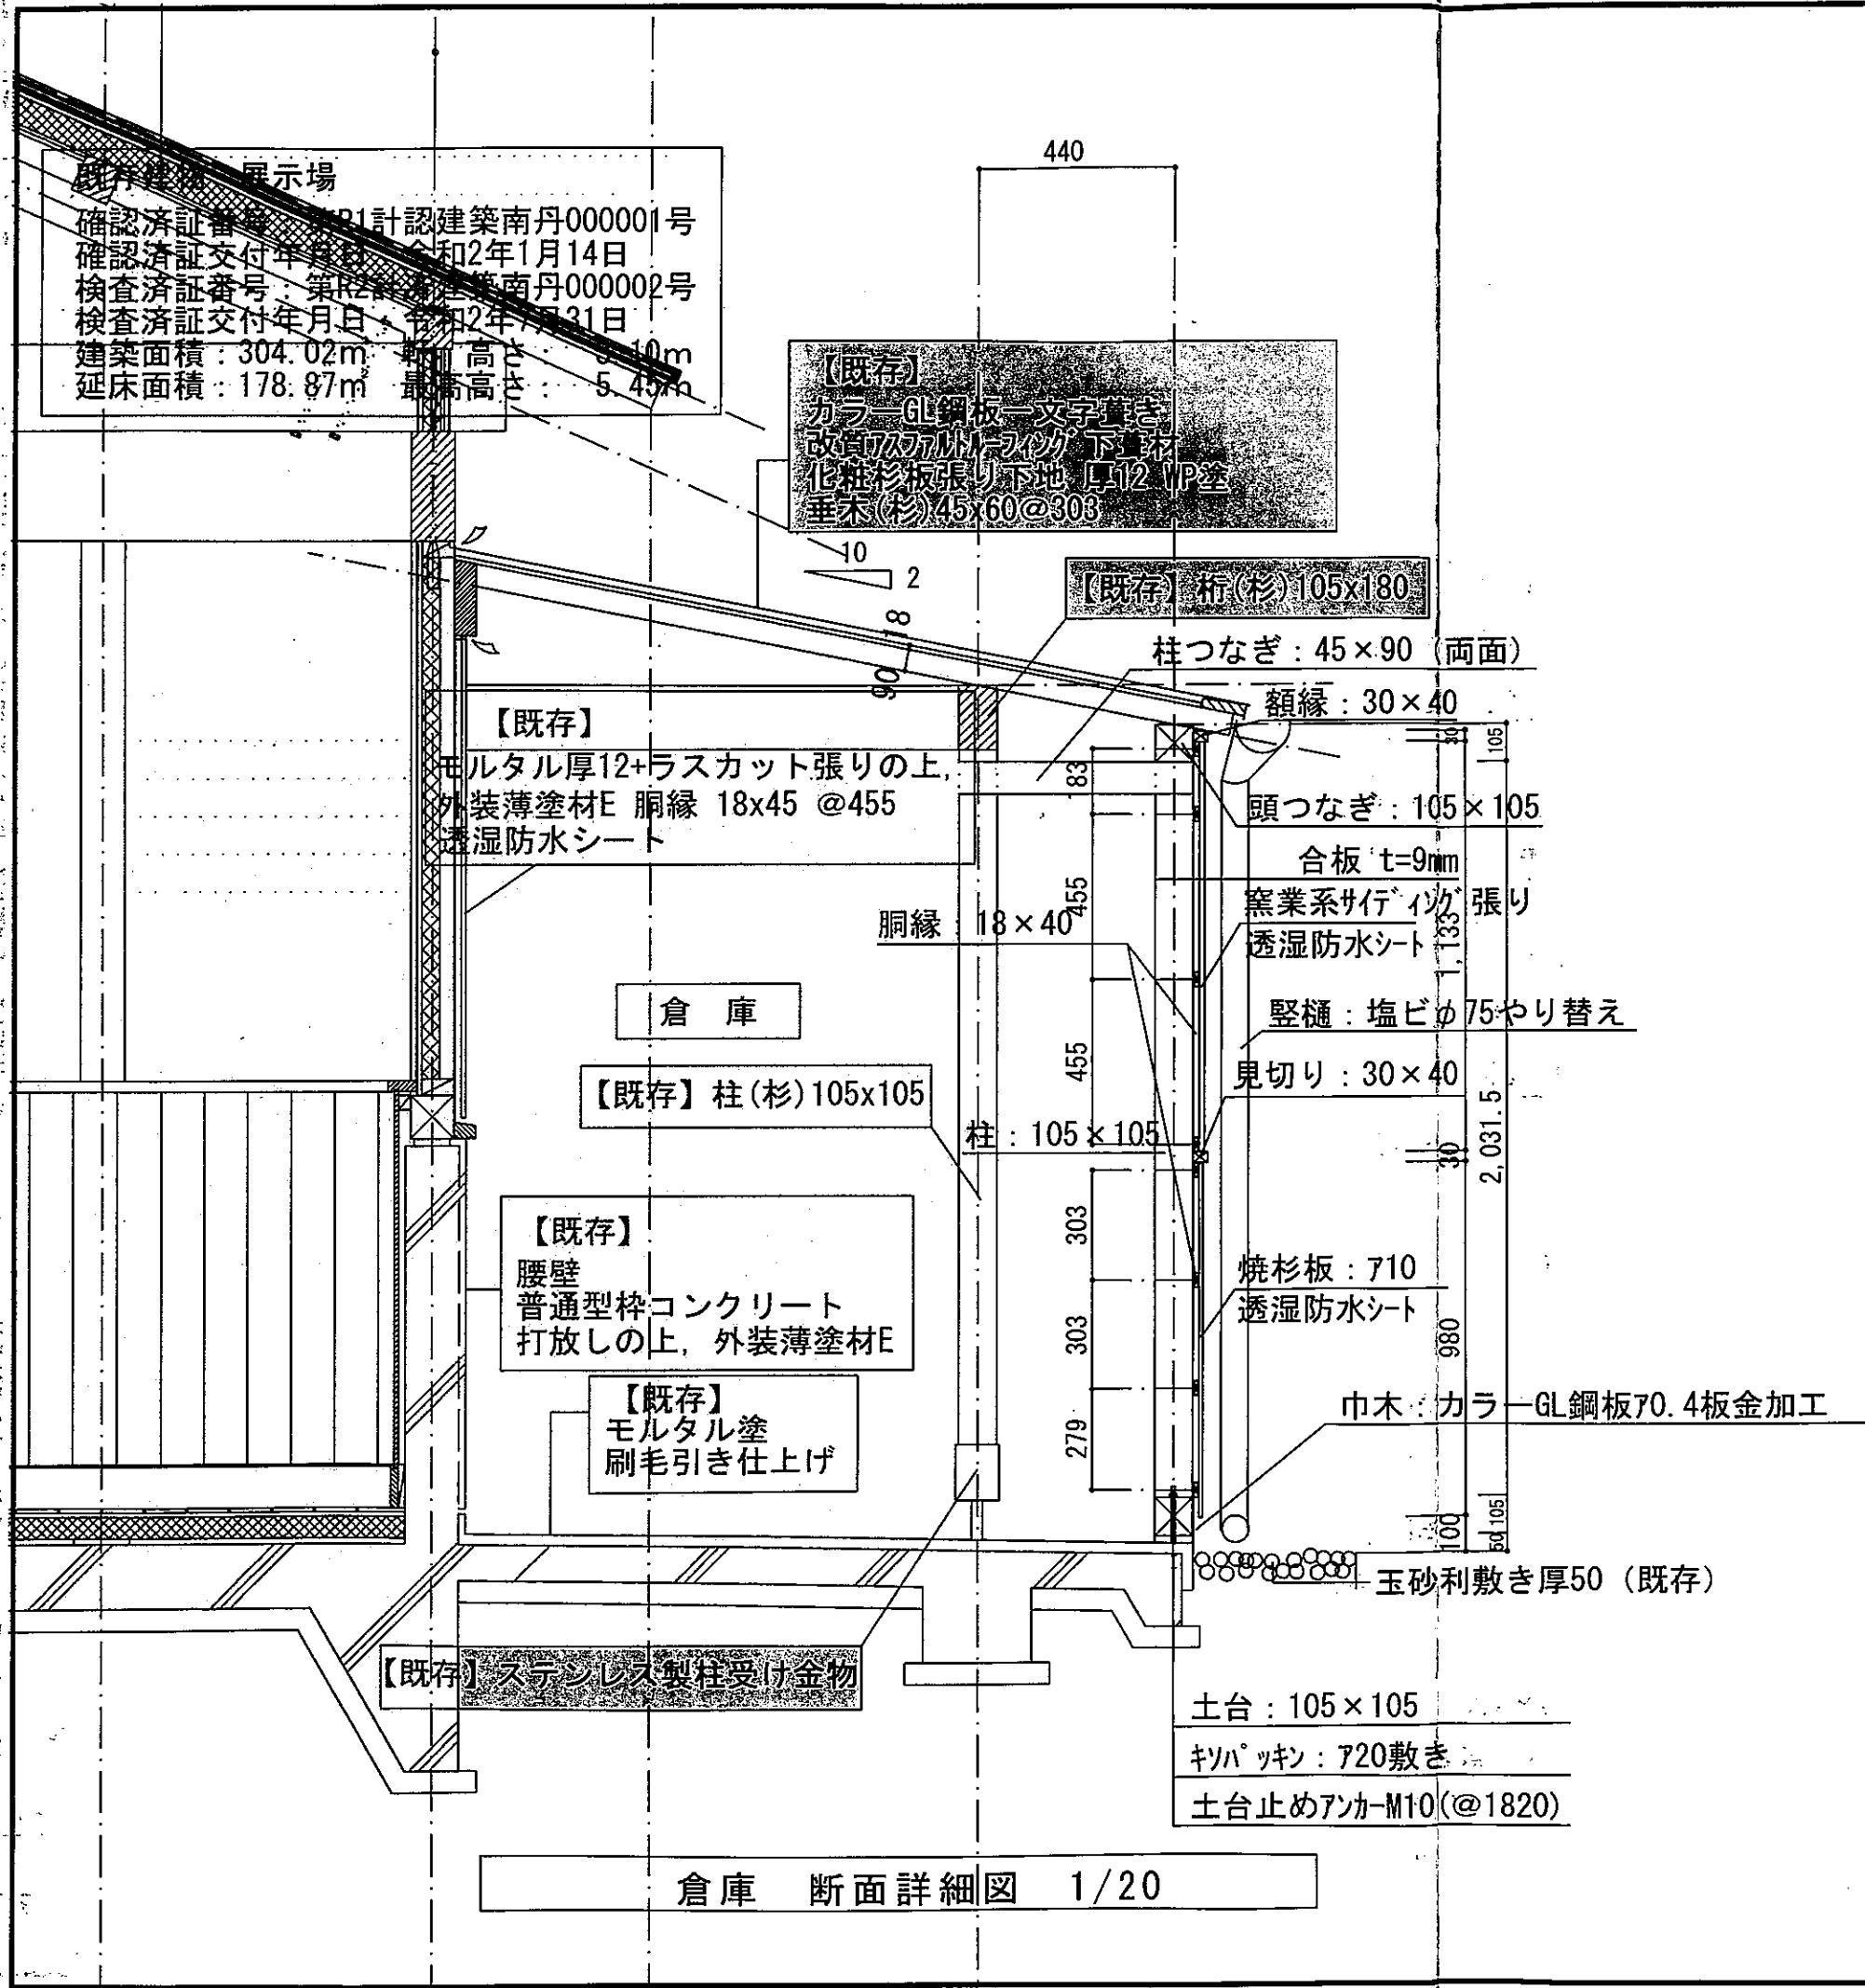

建具表 (1/50)

() 内、寸法はWD 1'

WD
1

× 2

WD
1'

× 2

姿 図

FL+20

30 1,715 30

(1,297)

30 1,910 30

2,040

材種はスプルース

記 号	数 量	WD-1	2ヶ所
形 式	取付場所	両開き フラッシュ戸	倉庫
寸 法	見 込	W 1,716 H 1,990	見込み 40
仕 上	枠	額縁	焼杉板張り WP塗 WP塗
ガラス	ガラリ	—	—
くつずり	水切り	—	—
錠	取手	吊金物	シリゲータ錠 (既存MK合わせ) SUS304 HLn'ーボルト' —
その他の金物	☐ 戸当り ☐ ドアクローザー ☒ 多力丸落し ☐ 開度調整器		
備 考	室内側付合板張り 巾木 (カ5-鉄板) 付属金物一式		

【共通事項】
特記なき木材は全て杉 (KD材) とする。
特記なき木材はGL+1000まで防腐・防蟻材塗布すること。
土台はM10 (金属拡張型あと施工アンカー) @1820止めとする。
土台、頭つなぎ材の継手、柱との仕口等の工法については標準仕様書 表12.4.1による。
出入口等の工法については、標準仕様書 表12.5.1による。
窯業系サイディングは塗装品とする。
窯業系サイディングには所要のシーリングを見込むこと。
焼杉板以外、木部は全て含浸性木部保護塗料 (WP) 塗とする。
焼杉板は中本造林 (株) 製 外装用 塗装ブラック (国産杉) 同等品とする。

工事名	川の駅・亀岡水辺公園施設整備工事	番 号	A-16
図面名	倉庫 詳細図	縮 尺	図示
設計者	課 長	主 幹	担 当
設計日			
設計者	設 計	調 査	