

総務文教常任委員会

R7.11.14(金)

午後1時30分～

全員協議会室

1 開 議

2 案 件

行政報告

総務部

○かめおか防災広場設置条例（案）の制定について

3 その他

(1) 次回日程について

令和 7年 11月 14日


総務文教常任委員会

【行政報告】

総務部

「かめおか防災広場設置条例(案)」について

名 称	「かめおか防災広場」
位 置	亀岡市余部町天神又2番地
設置目的	大規模な災害が発生した場合における地域防災拠点として、救助物資等の集積拠点及び緊急避難場所とするため、防災広場を設置する。
使用許可	<ul style="list-style-type: none">・ 防災広場を使用しようとする者は、あらかじめ市長の許可を受けなければならない。・ 目的外使用については、使用料を設ける。
そ の 他	<ul style="list-style-type: none">・ 条例制定後、指定緊急避難場所に指定する。

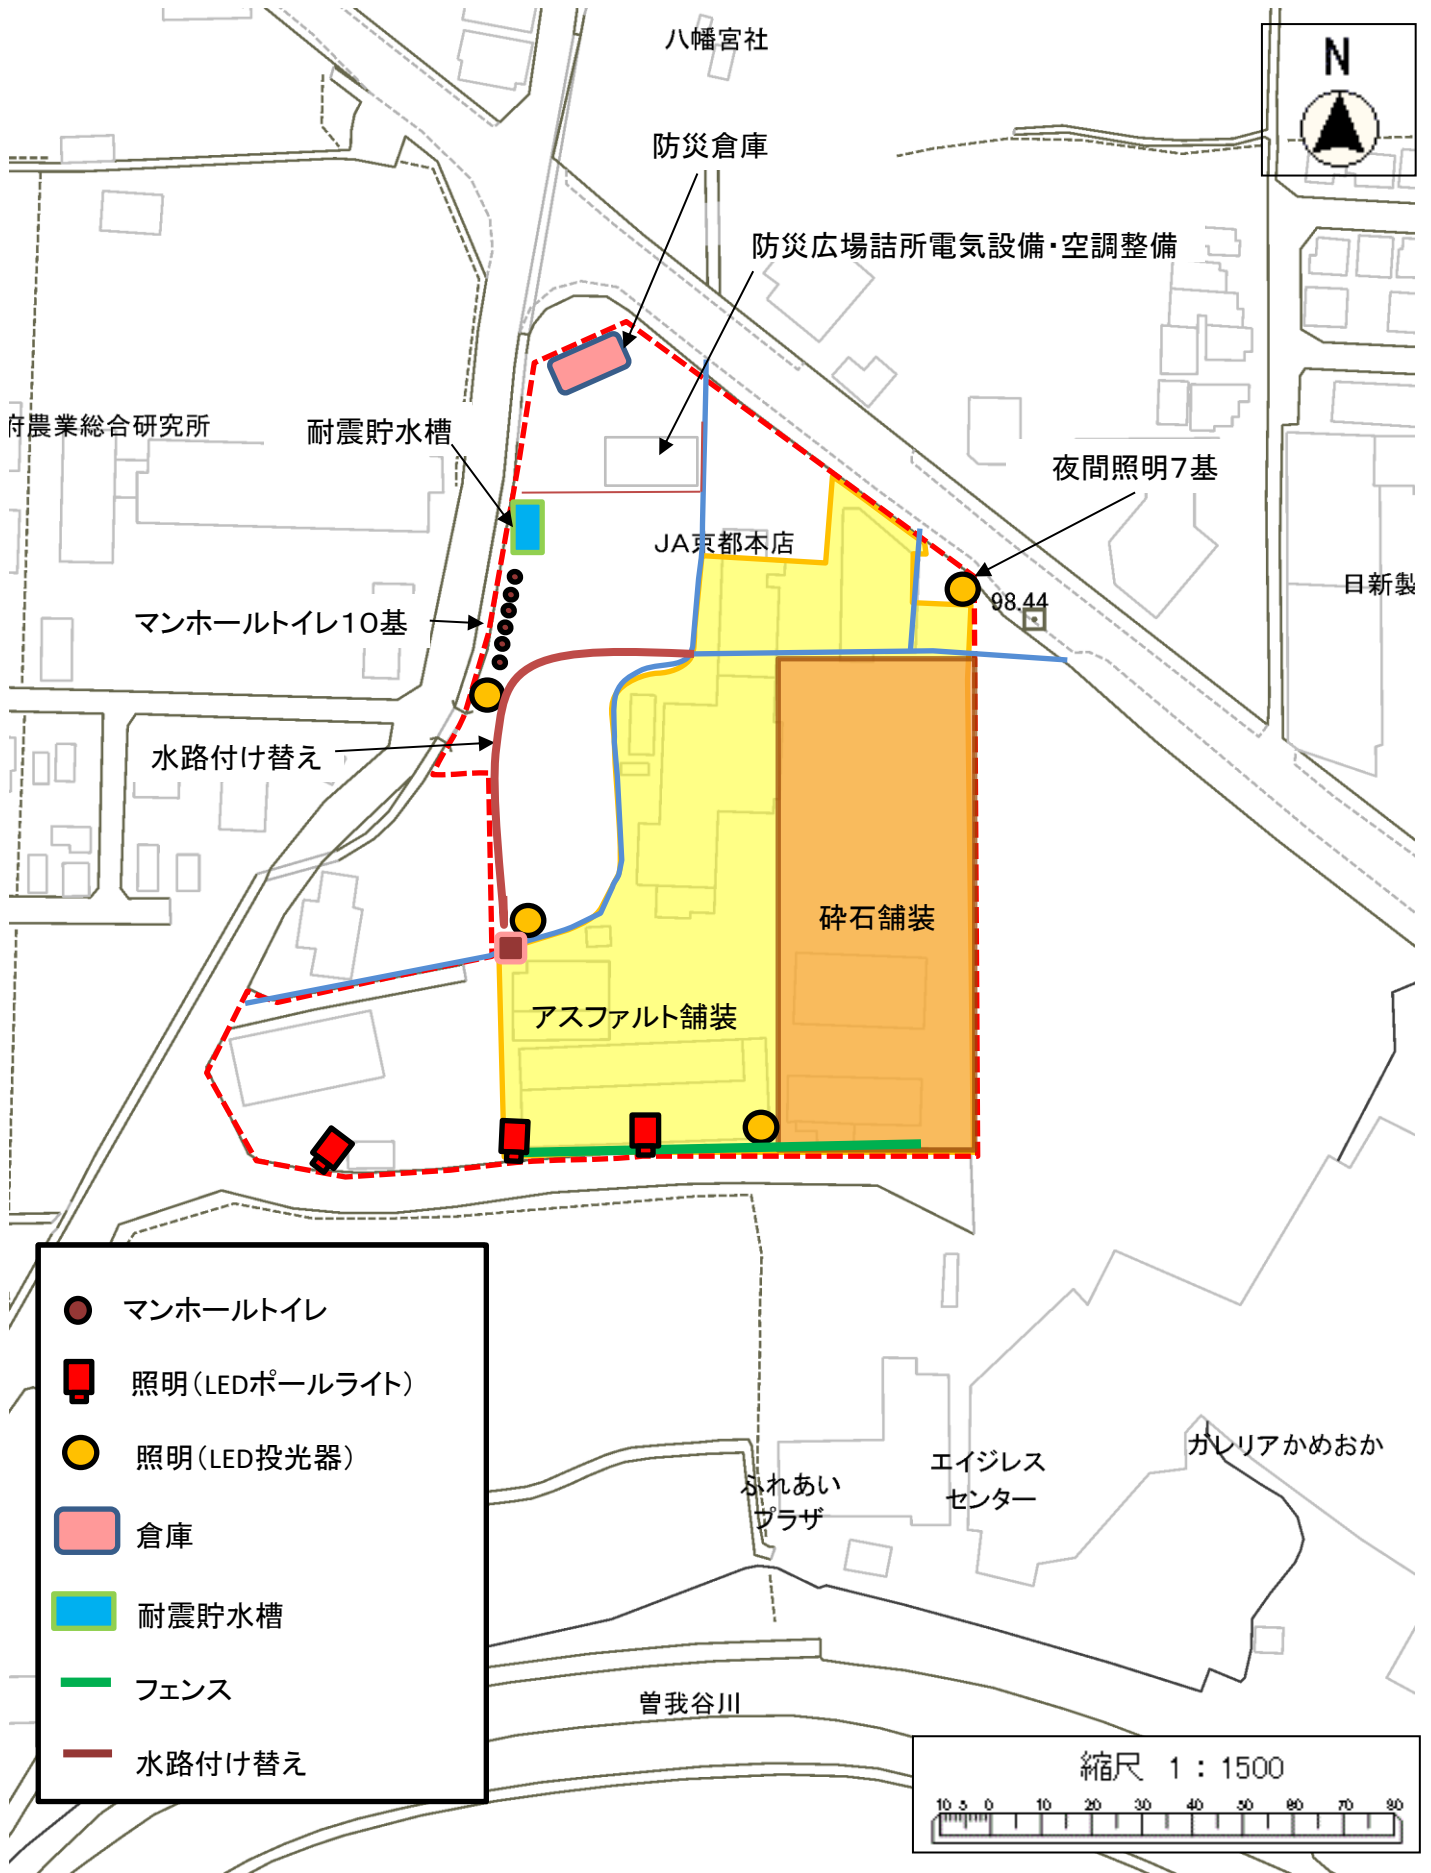

八幡宮社

防災倉庫

防災広場詰所電気設備・空調整備

府農業総合研究所

耐震貯水槽

夜間照明7基

JA京都本店

マンホールトイレ10基

98.44

目新製

水路付け替え

碎石舗装

アスファルト舗装

マンホールトイレ

照明(LEDポールライト)

照明(LED投光器)

倉庫

耐震貯水槽

フェンス

水路付け替え

ふれあい
プラザ

エイジレス
センター

ガレリアかめおか

曾我谷川

縮尺 1 : 1500

