


亀岡都市計画平面図 用途地域指定図

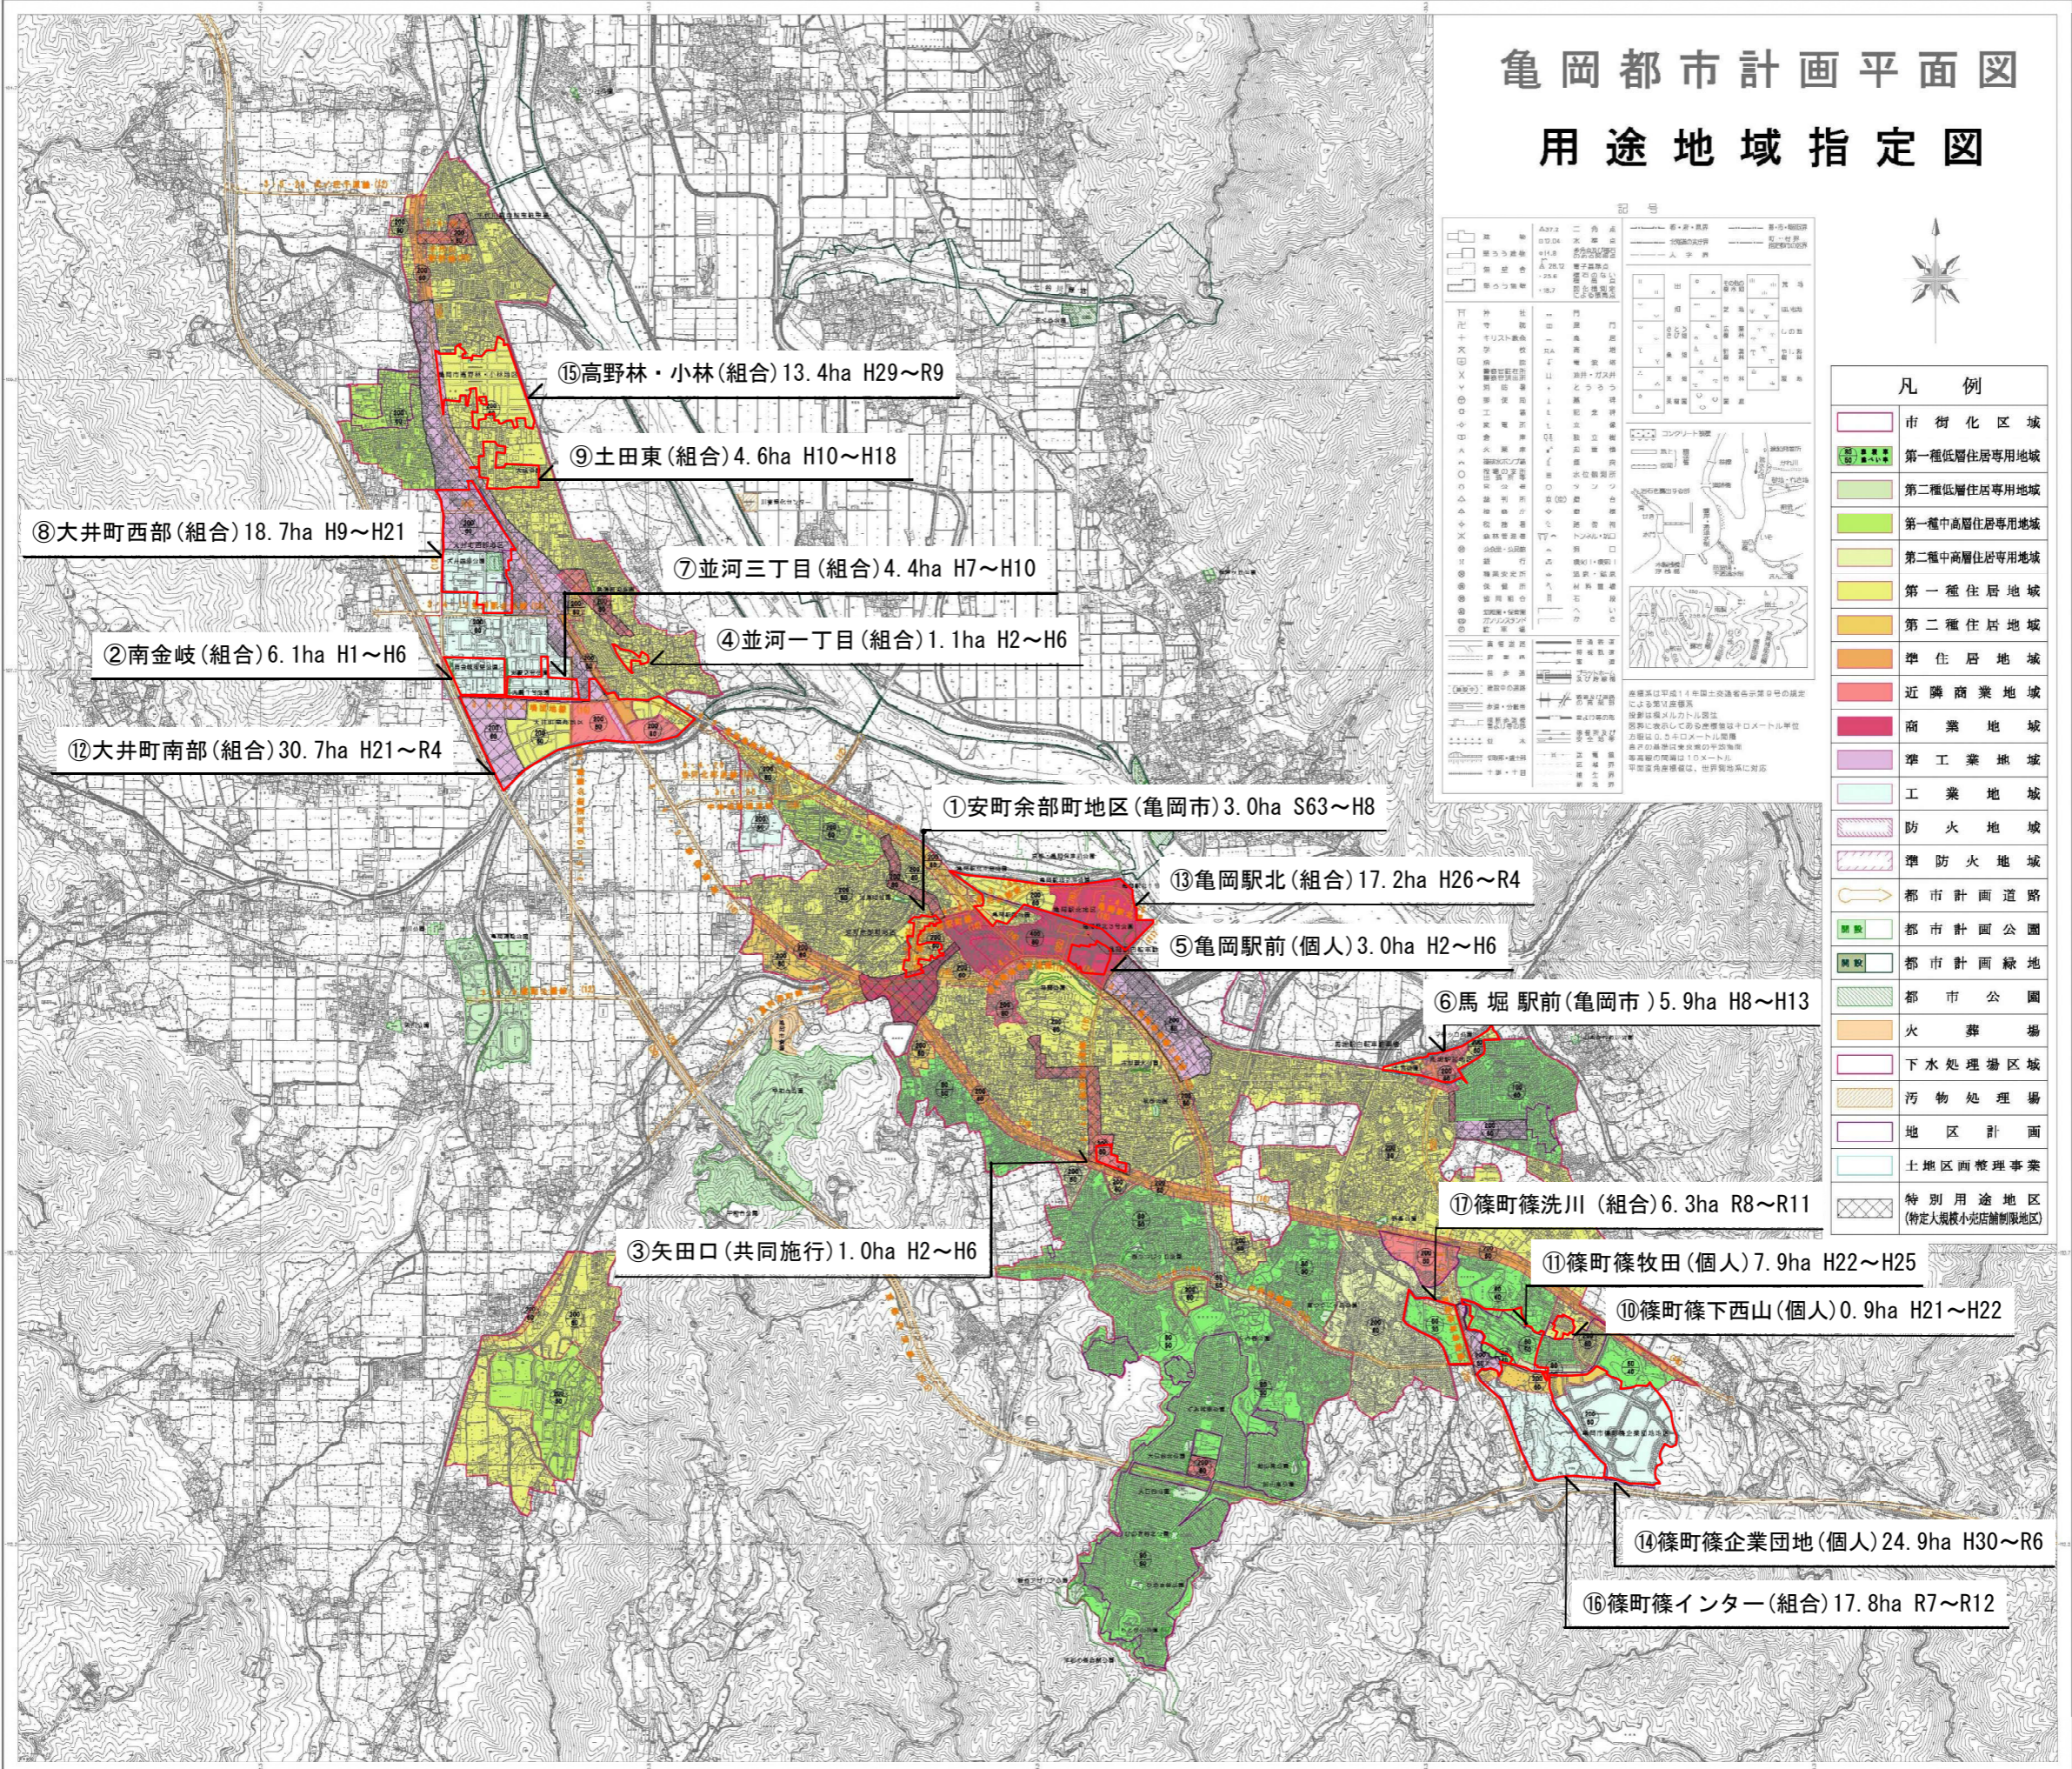

記号	説明
(A) 第一種低層住居専用地域	第一種低層住居専用地域
(B) 第二種低層住居専用地域	第二種低層住居専用地域
(C) 第一種中高層住居専用地域	第一種中高層住居専用地域
(D) 第二種中高層住居専用地域	第二種中高層住居専用地域
(E) 第一種住居地域	第一種住居地域
(F) 第二種住居地域	第二種住居地域
(G) 準住居地域	準住居地域
(H) 近隣商業地域	近隣商業地域
(I) 商業地域	商業地域
(J) 準工業地域	準工業地域
(K) 工業地域	工業地域
(L) 防火地域	防火地域
(M) 準防火地域	準防火地域
(N) 都市計画道路	都市計画道路
(O) 都市計画公園	都市計画公園
(P) 都市公園	都市公園
(Q) 火葬場	火葬場
(R) 下水処理場区域	下水処理場区域
(S) 汚物処理場	汚物処理場
(T) 地区計画	地区計画
(U) 土地区画整理事業	土地区画整理事業
(V) 特別用途地区(特定人規模小売店舗制限地区)	特別用途地区(特定人規模小売店舗制限地区)

凡例

(白)	市街化区域
(緑)	第一種低層住居専用地域
(黄緑)	第二種低層住居専用地域
(黄)	第一種中高層住居専用地域
(黄緑)	第二種中高層住居専用地域
(黄)	第一種住居地域
(黄)	第二種住居地域
(黄)	準住居地域
(赤)	近隣商業地域
(赤)	商業地域
(紫)	準工業地域
(青)	工業地域
(赤)	防火地域
(赤)	準防火地域
(黄)	都市計画道路
(緑)	都市計画公園
(緑)	都市公園
(黄)	火葬場
(白)	下水処理場区域
(黄)	汚物処理場
(白)	地区計画
(白)	土地区画整理事業
(白)	特別用途地区(特定人規模小売店舗制限地区)

株式会社かんこう開発

この地図は、1:2,500都市計画図を縮小編集したものである。
この地図は、令和5年3月に1:2,500都市計画図の一部を変更し縮小編集したものである。

1:15,000

注) この地図は、地域の現状を示すもので詳細については、都市計画課備付け図面を参照して下さい。 令和7年1月印刷

亀岡市