

亀岡市千歳町毘沙門向畑

現況平面図



S=1/250

測量日 R7. 9. 16


作成日 R7. 9. 19

石積み裾を境界線として検討

水路の肩を境界線として検討

土壁石積み裾を境界線として検討

土壁石積み裾を境界線として検討

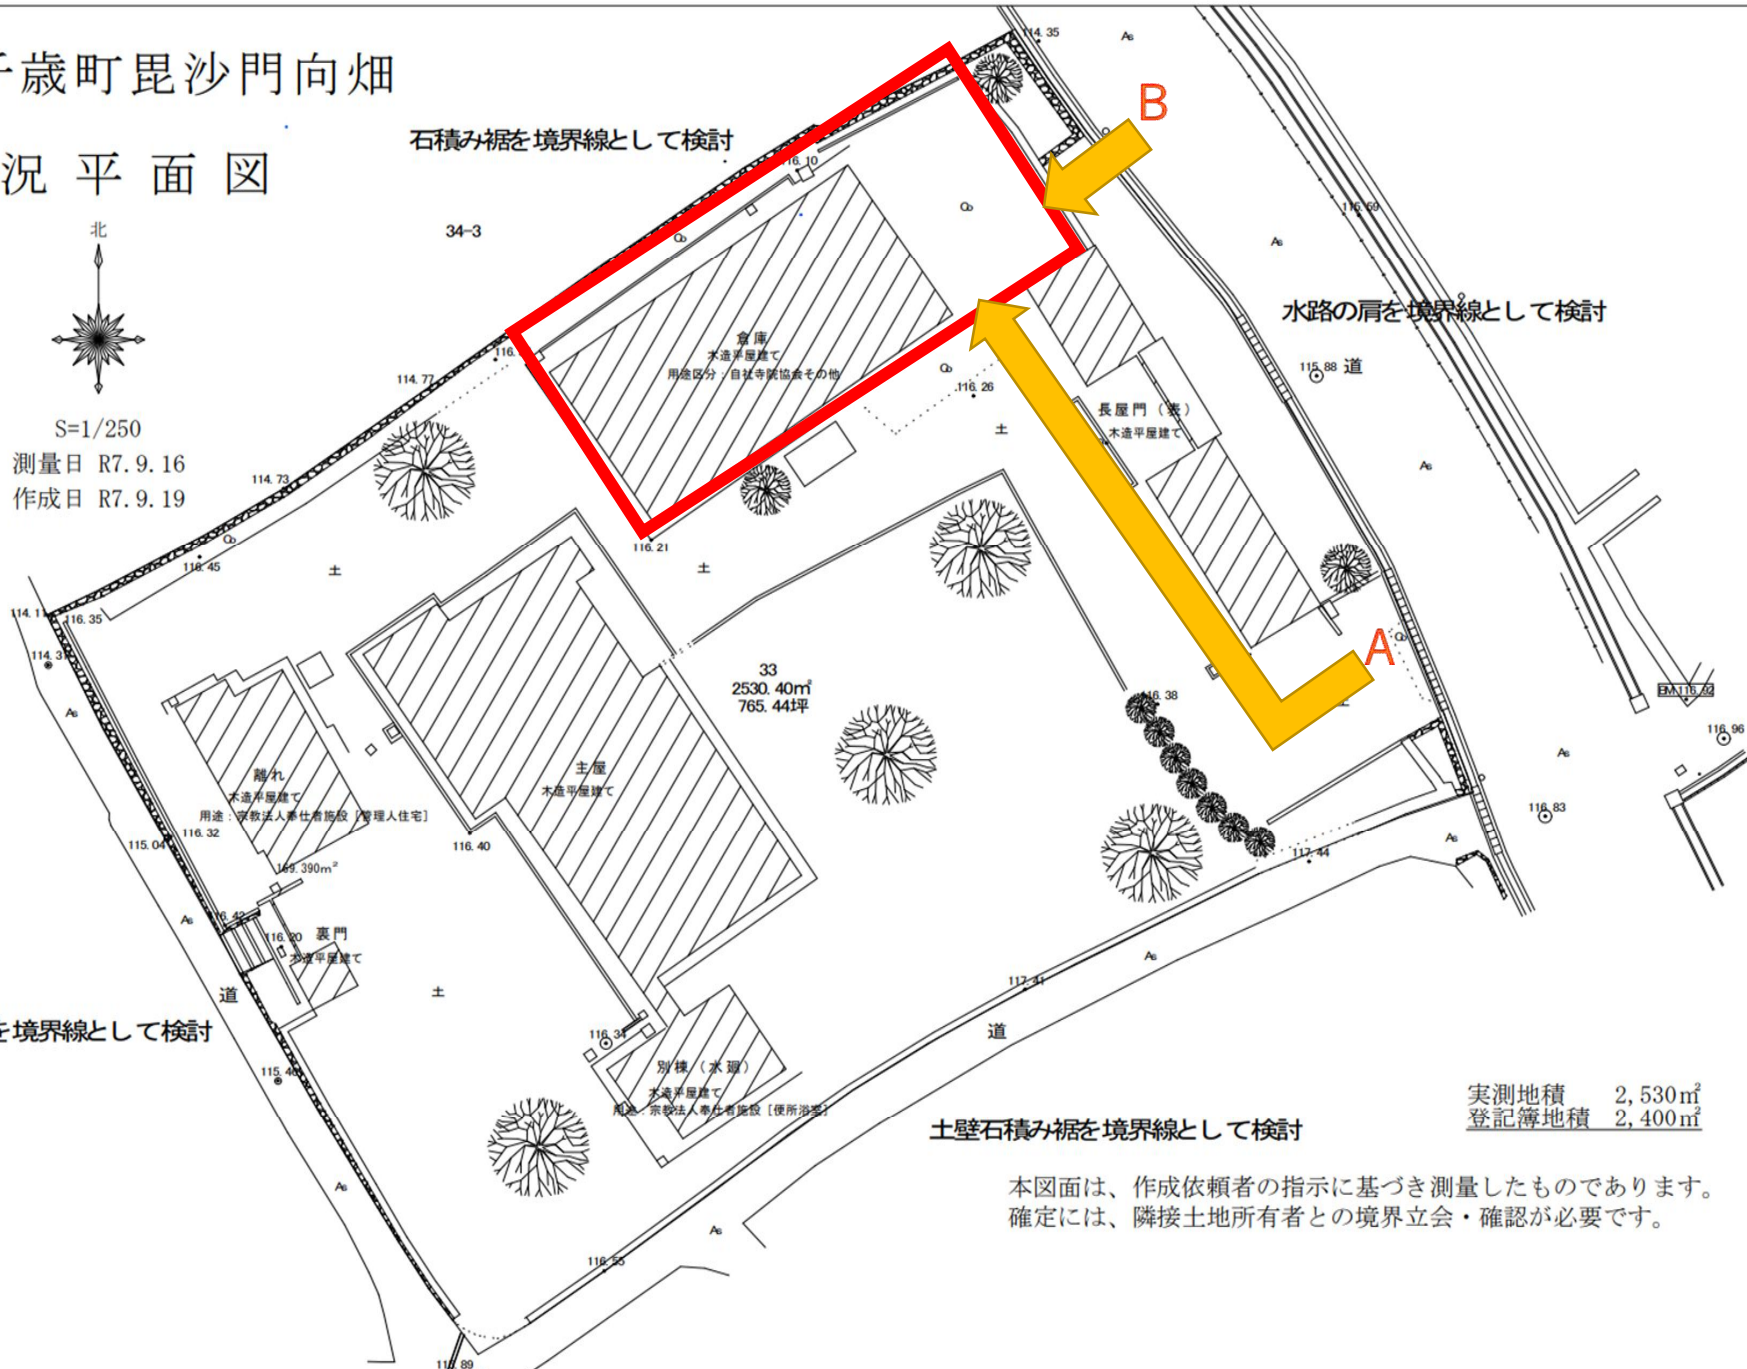

33
2530.40㎡
765.44坪

離れ
木造平屋建て
用途：宗教法人兼仕立施設（管理人住宅）
169.390㎡

主屋
木造平屋建て

別棟（水廻り）
木造平屋建て
用途：宗教法人兼仕立者施設（便所浴室）

長屋門（表）
木造平屋建て

実測地積 2,530㎡
登記簿地積 2,400㎡

本図面は、作成依頼者の指示に基づき測量したものです。
確定には、隣接土地所有者との境界立会・確認が必要です。