


南丹都市計画（亀岡市）
都市計画公園の変更案 計画図
縮尺 1 : 2,500

2・2・304号 天川公園	
番 号	境 界 表 示
1～2	道路界（道路含まず）
2～3	地番界
3～1	地番界

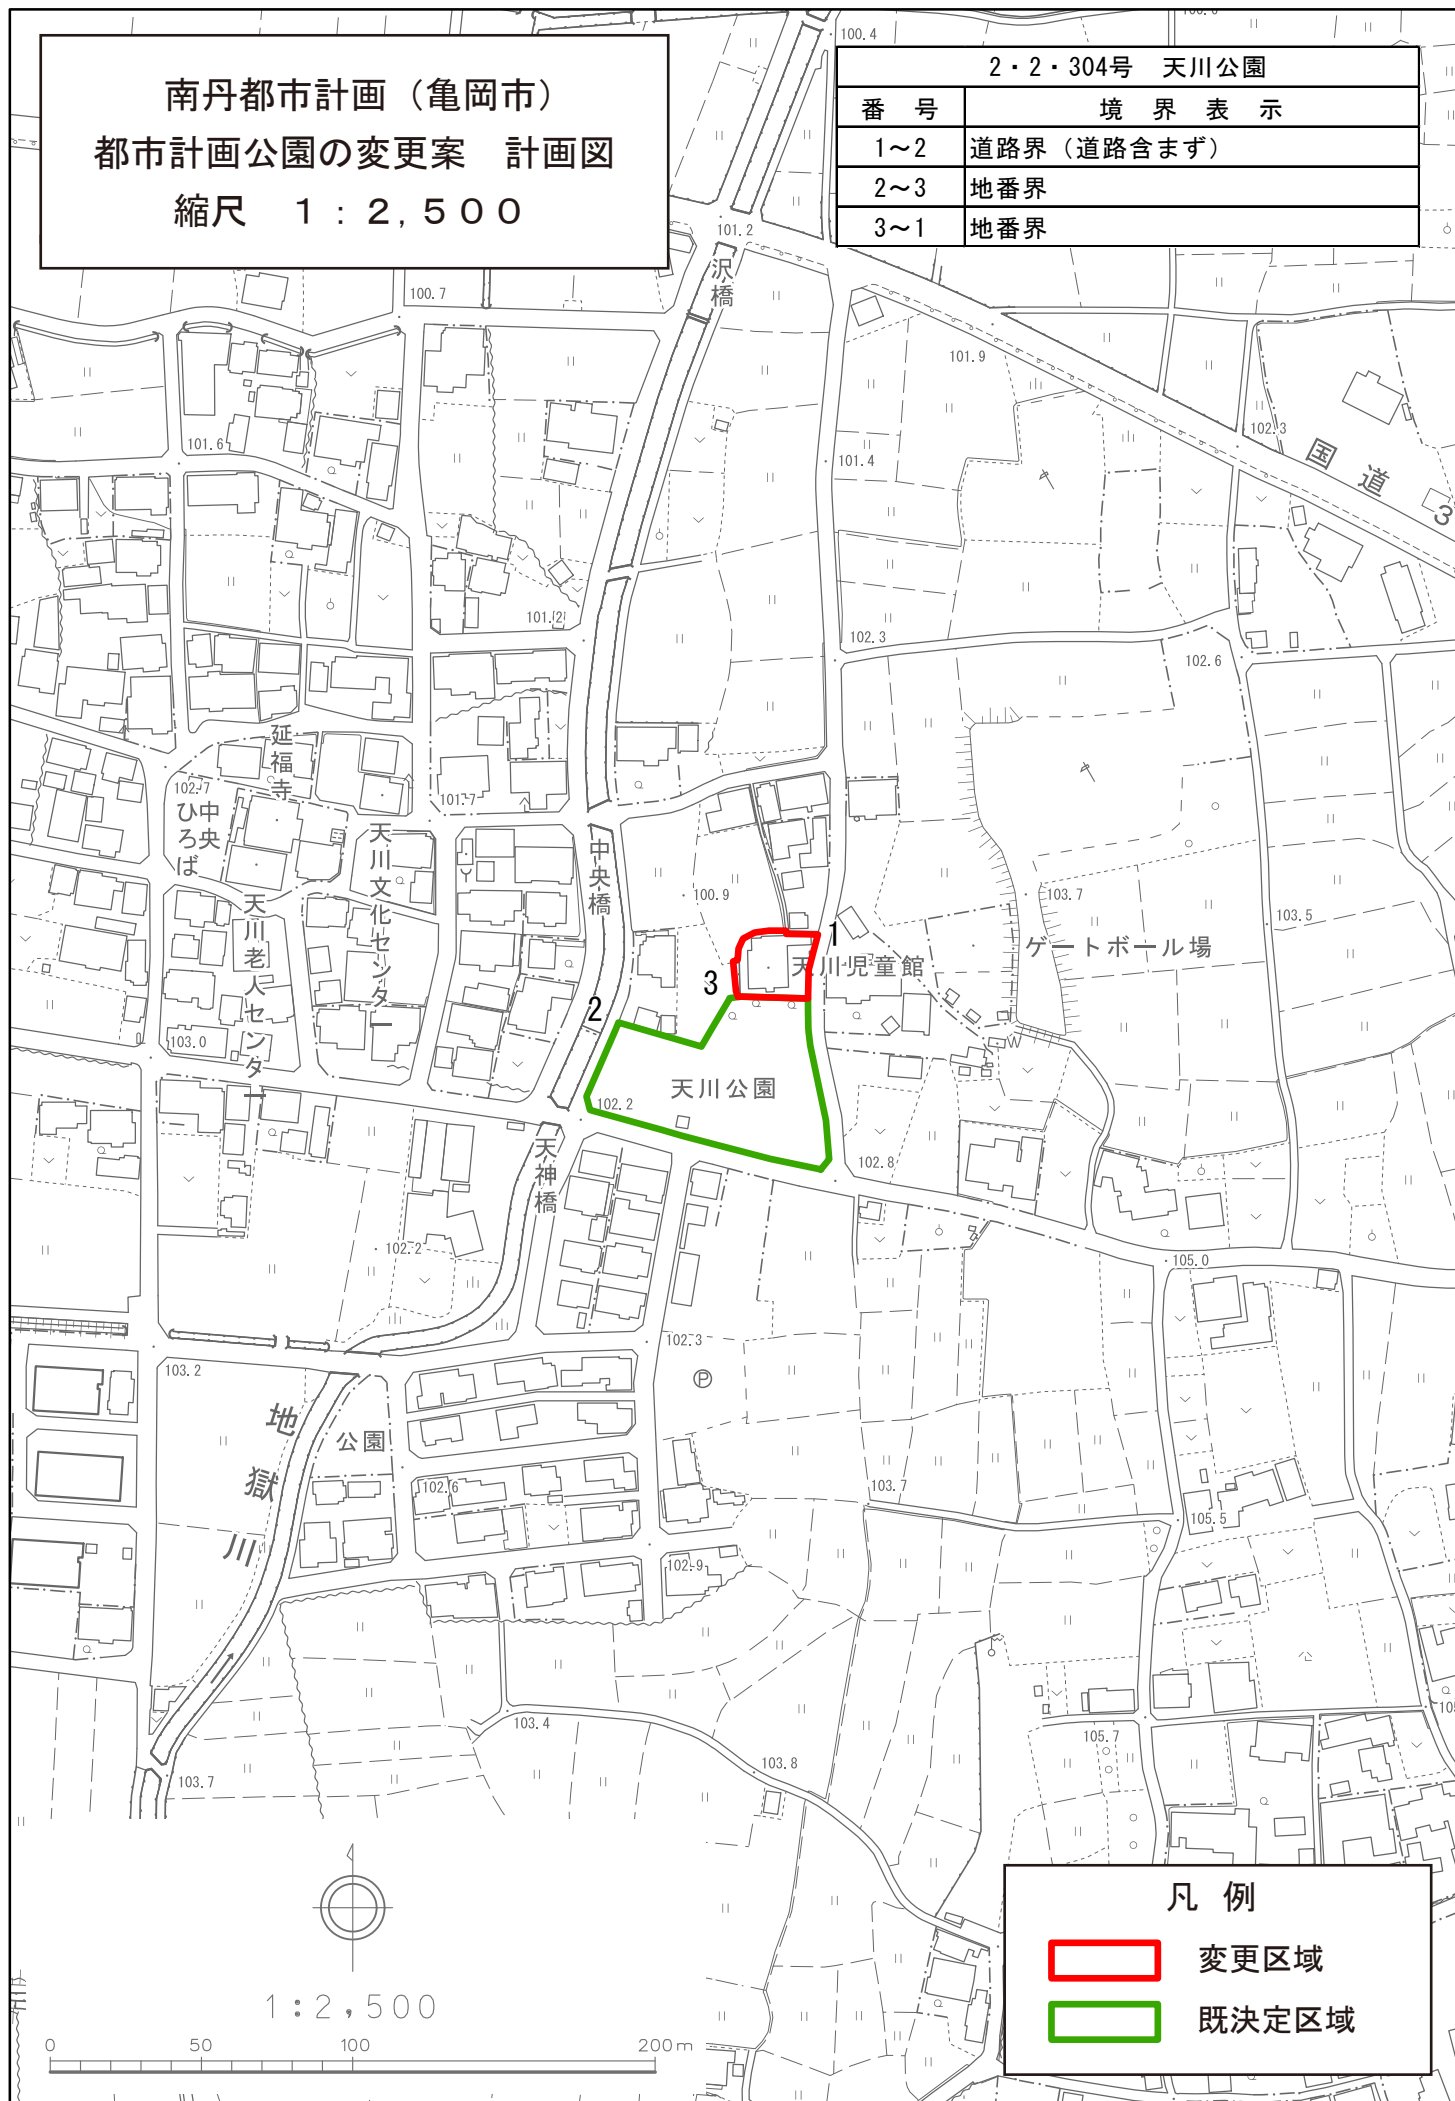

凡 例	
	変更区域
	既決定区域