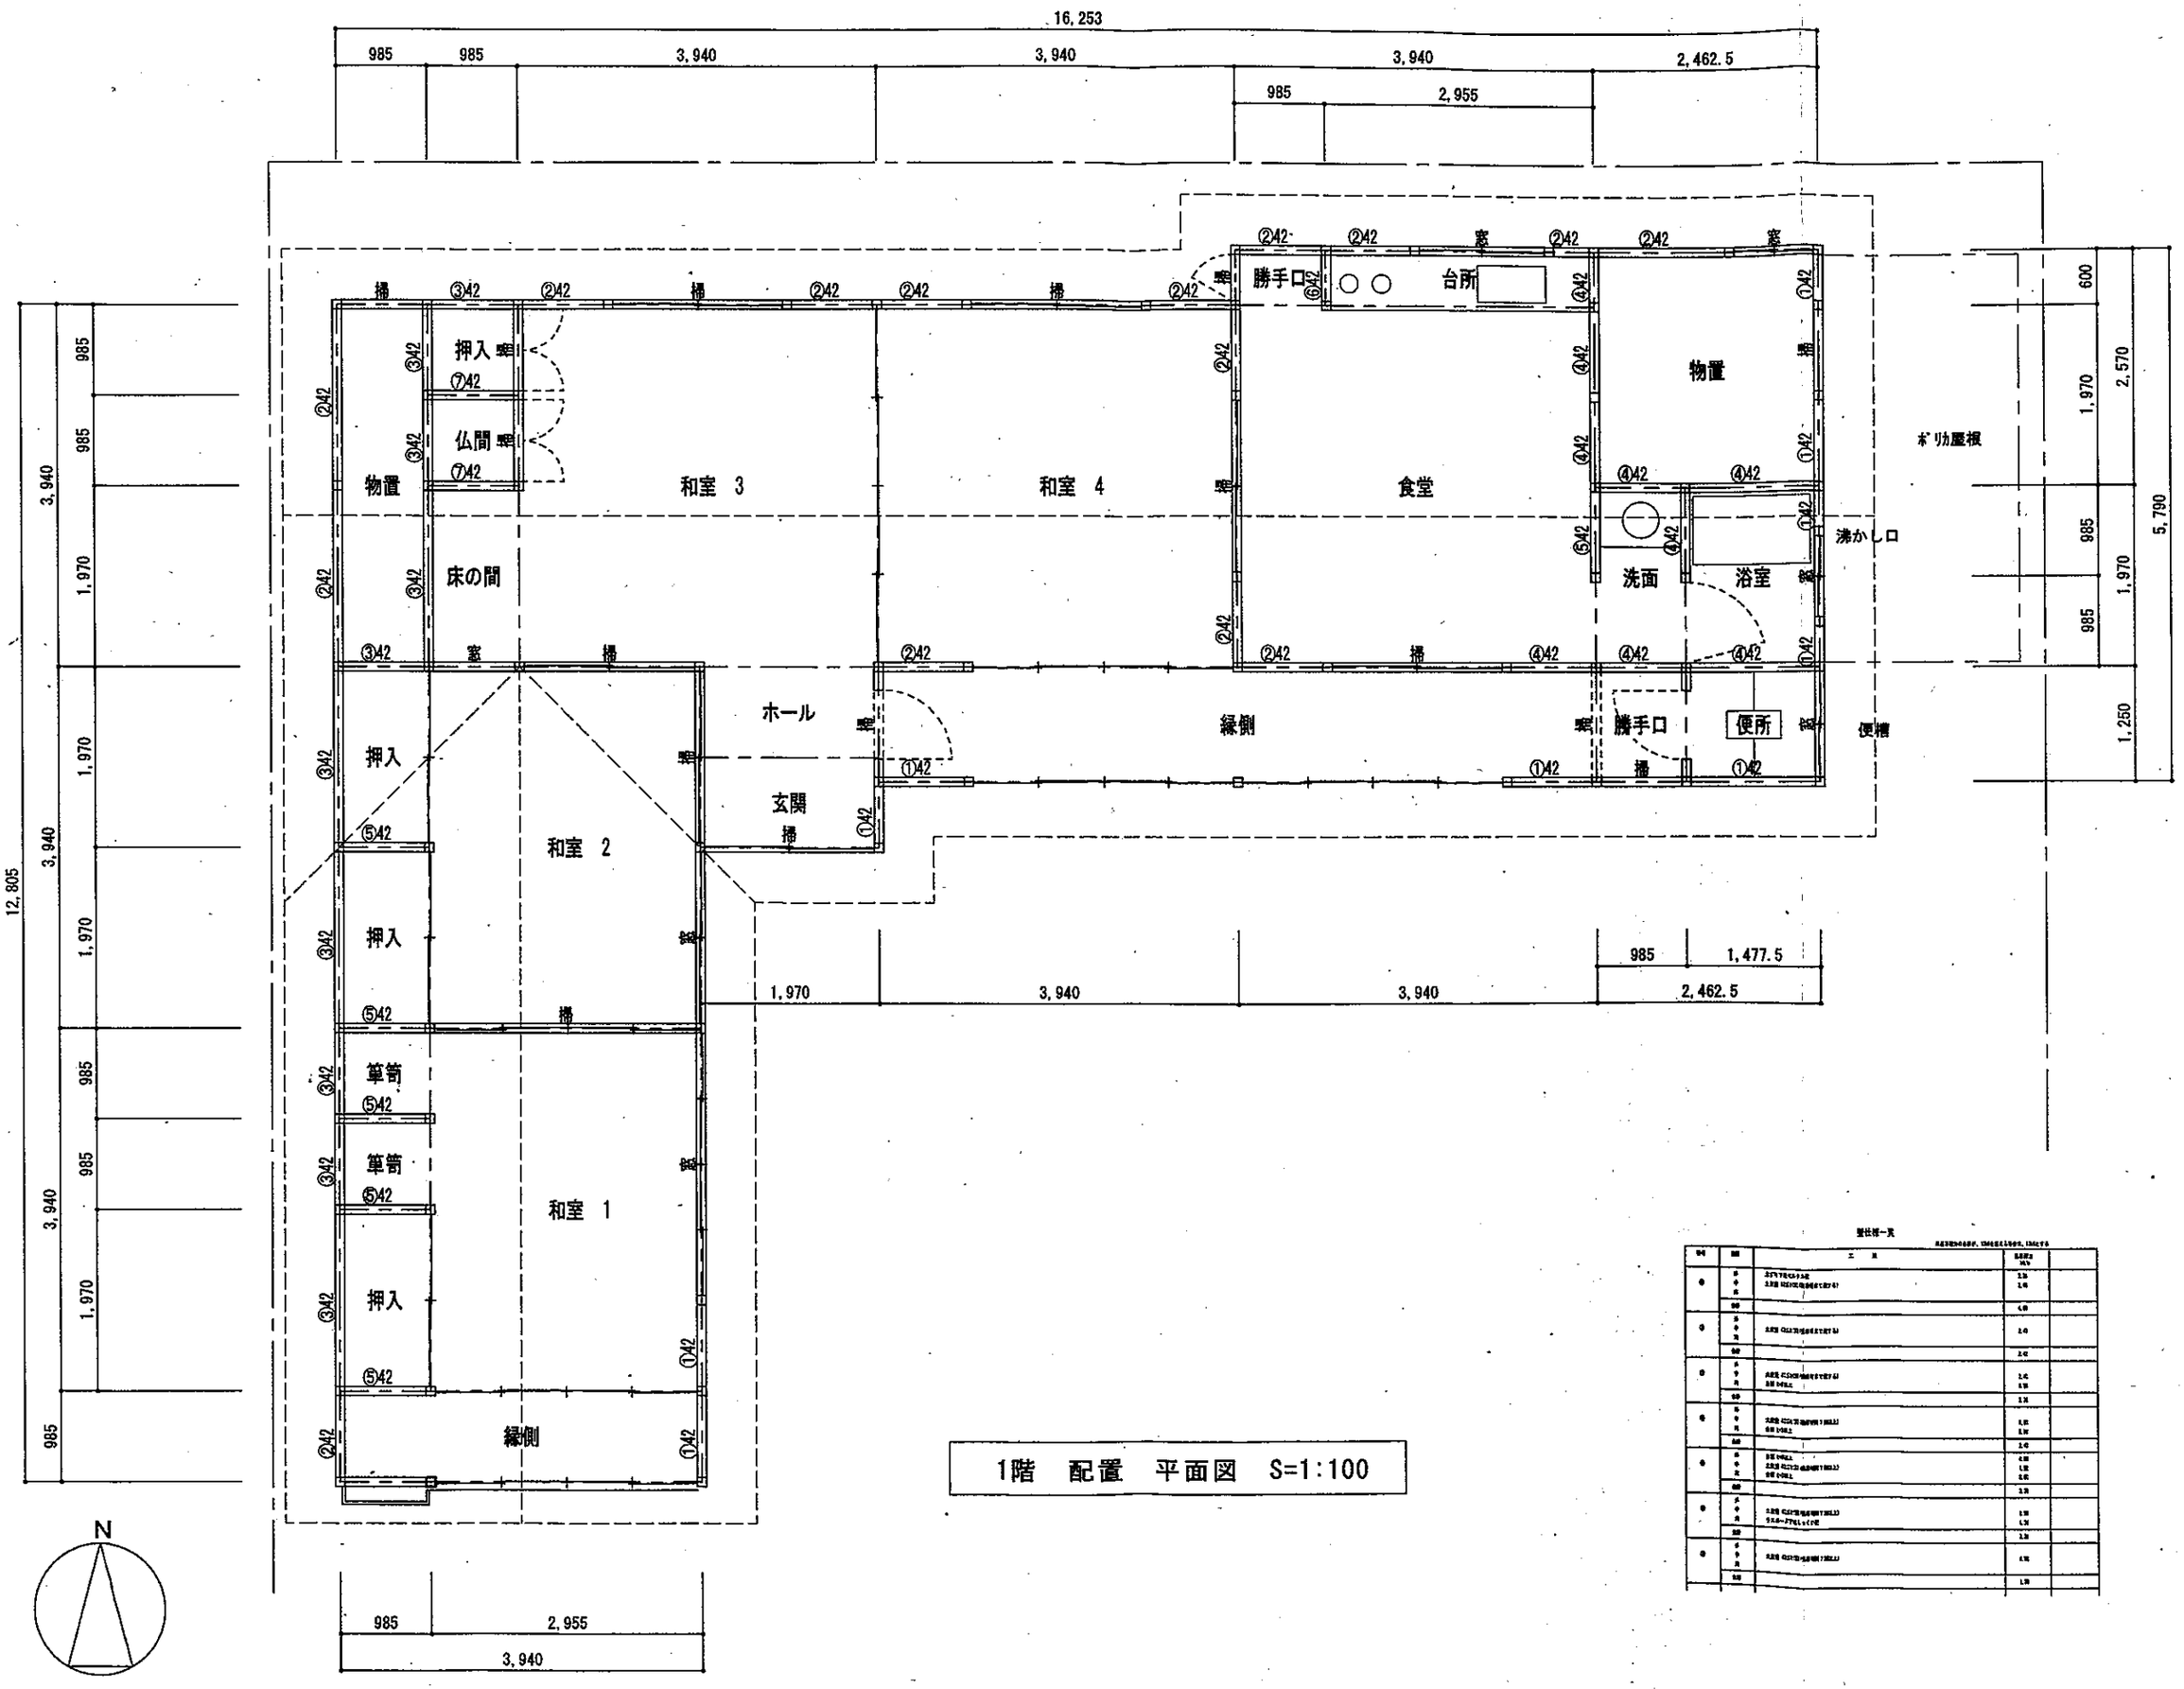

1階　配置　平面図　S=1:100