


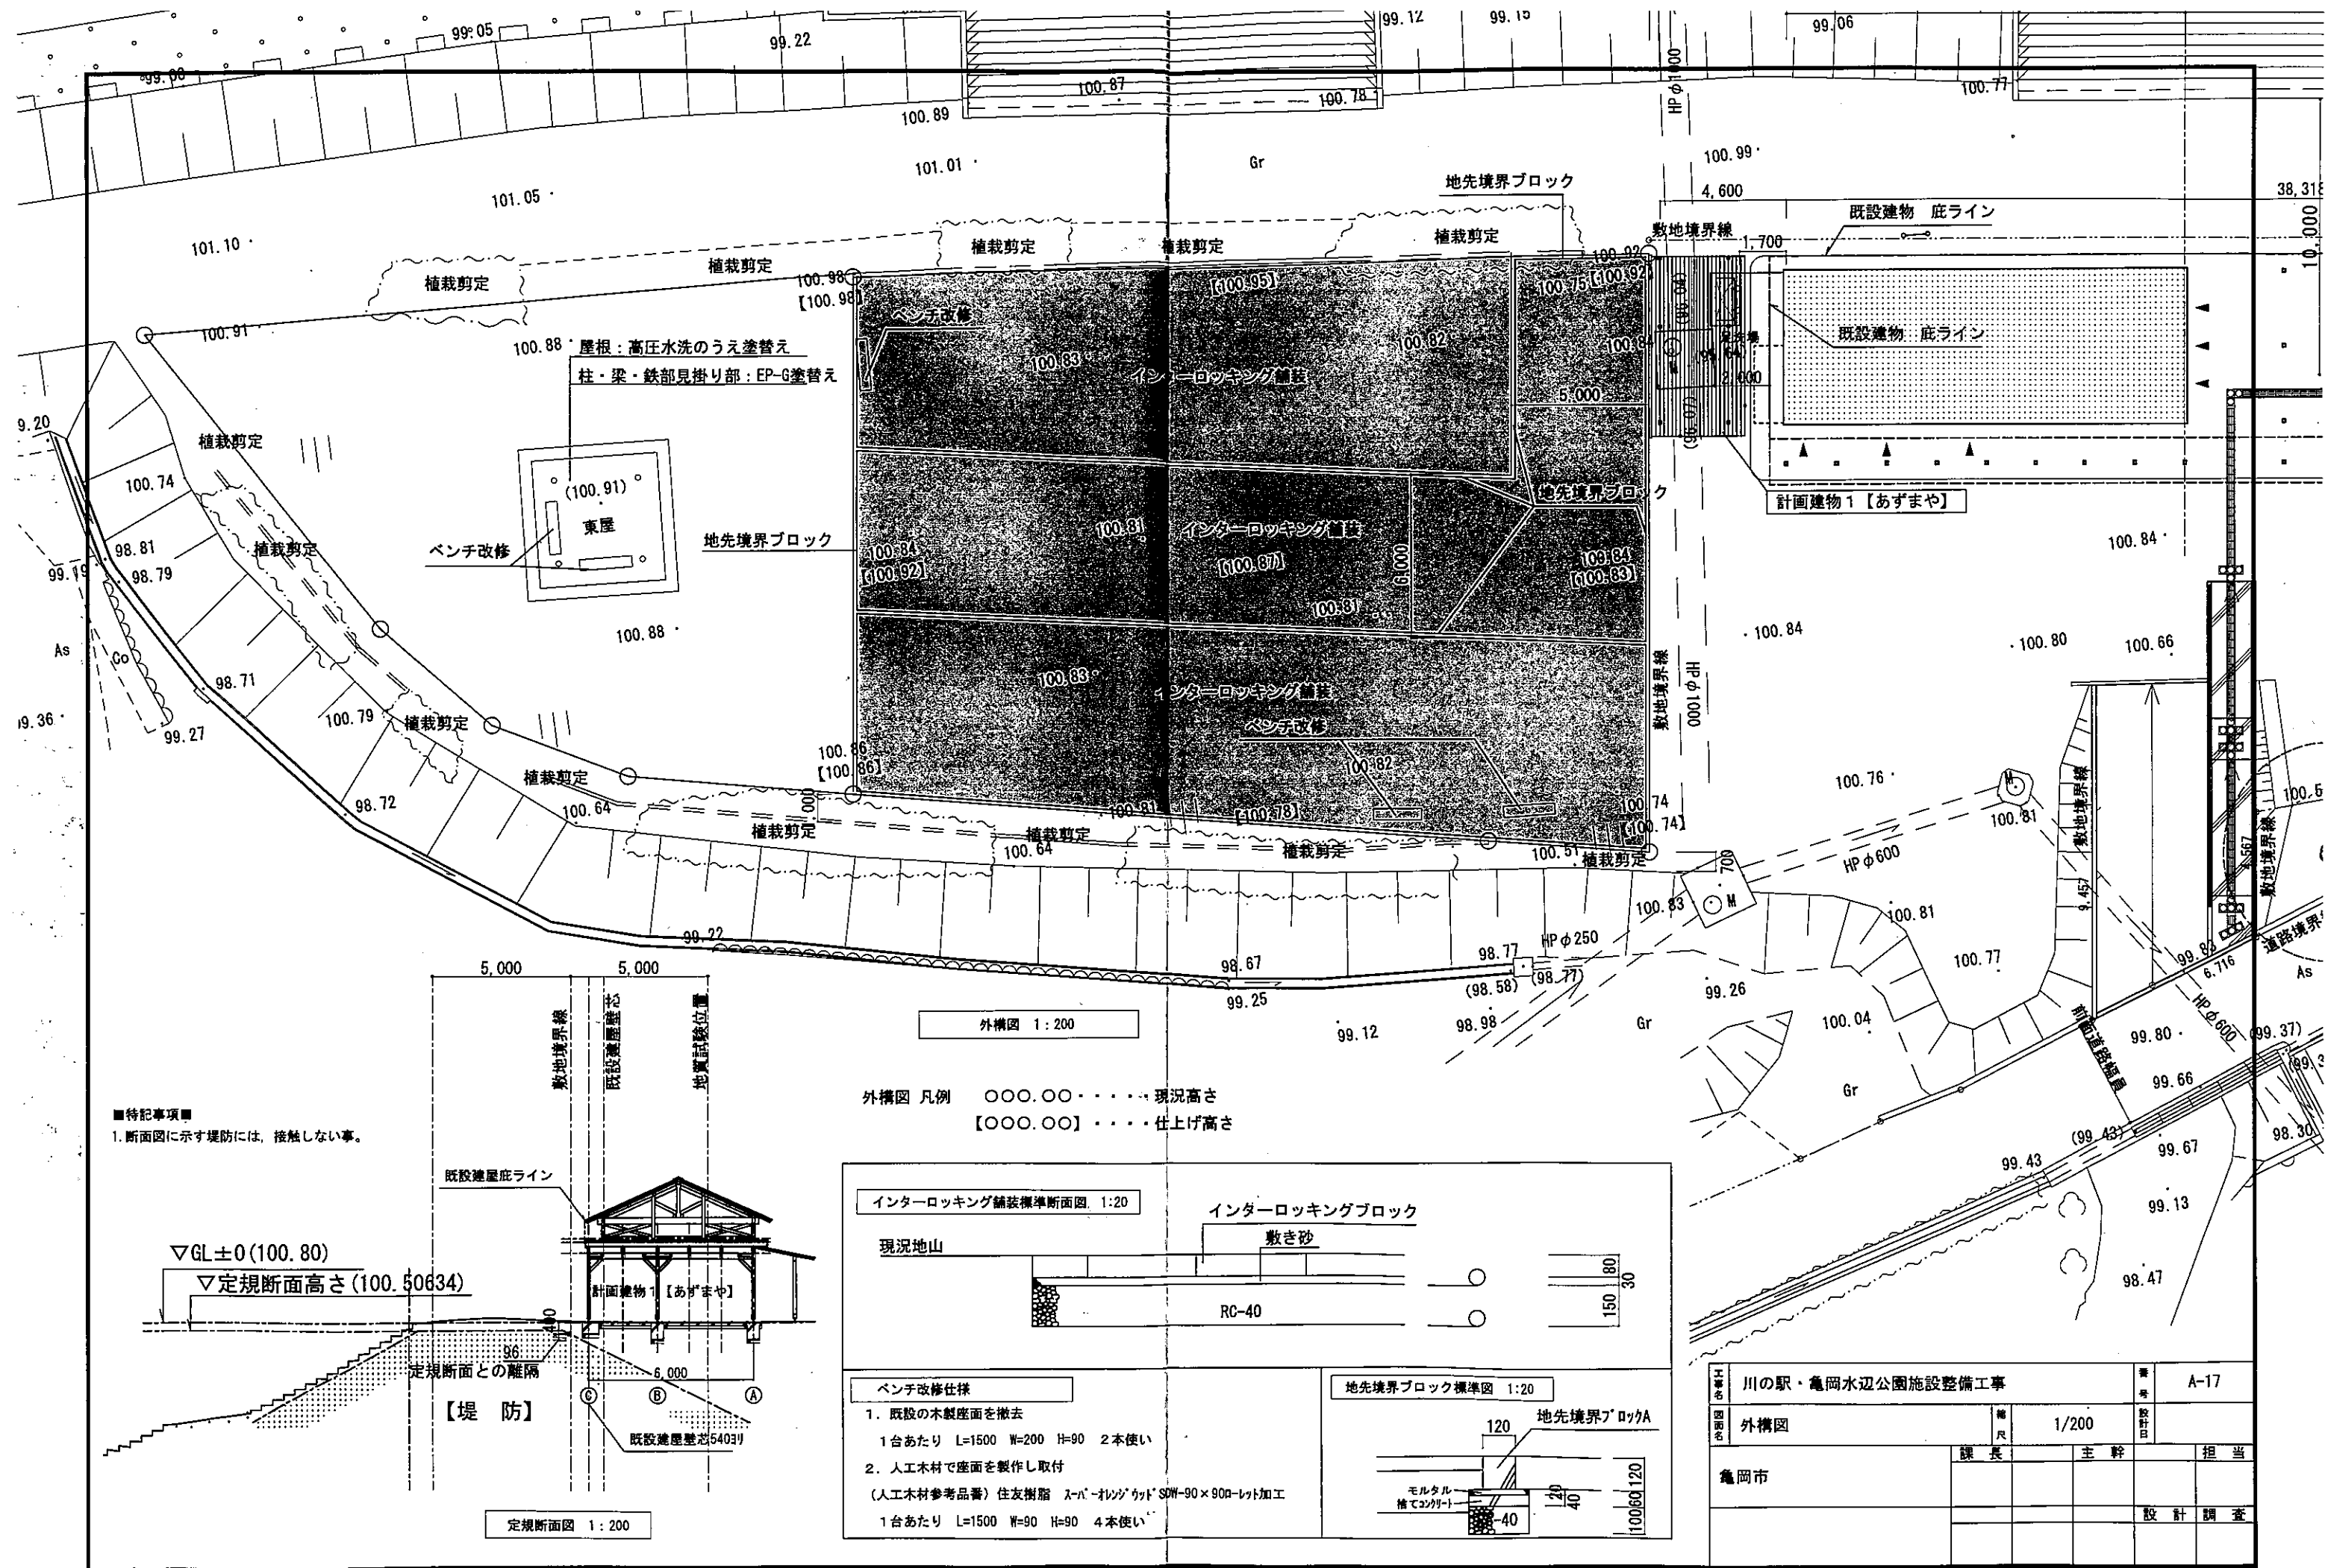

■特記事項
1. 断面図に示す堤防には、接触しない事。

外構図 1:200

外構図 凡例
○○○.○○・・・現況高さ
【○○○.○○】・・・仕上げ高さ

インターロッキング舗装標準断面図 1:20

現況地山

敷き砂

RC-40

ベンチ改修仕様

1. 既設の木製座面を撤去
1台あたり L=1500 W=200 H=90 2本使い

2. 人工木材で座面を製作し取付
(人工木材参考品番) 住友樹脂 スーパーレシット SOW-90×900-レット加工
1台あたり L=1500 W=90 H=90 4本使い

地先境界ブロック標準図 1:20

地先境界ブロックA

モルタル
捨てコンクリート

定規断面図 1:200

工事名	川の駅・亀岡水辺公園施設整備工事			番号	A-17	
図面名	外構図	縮尺	1/200	設計日		
亀岡市	課長		主幹		担当	
					設計	調査