


片山議員

説明資料

舗装工計画平面図 S=1:500

南丹6通交対(街路)第5642号の1の5 他 L=350m

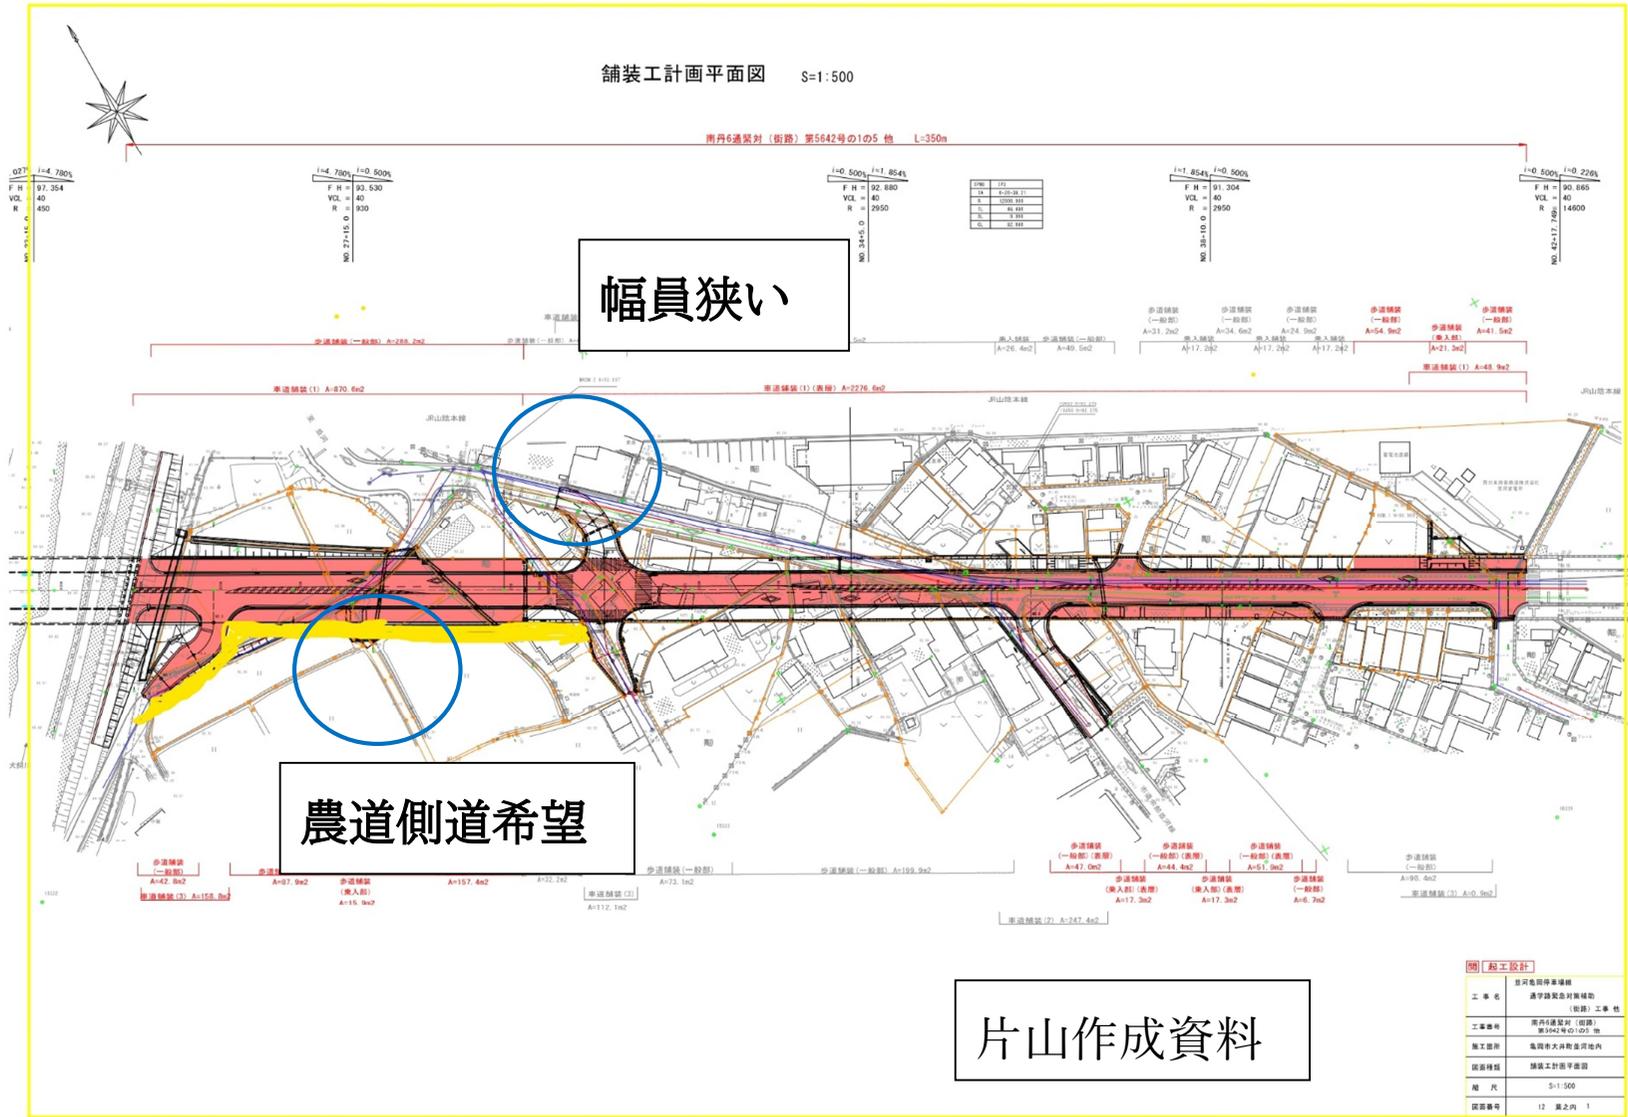


[附] 施工設計	
工事番号	南丹6通交対(街路) 第5642号の1の5 他
図面種類	舗装工計画平面図
縮尺	S=1:500
図面番号	12 裏之内 1







堤防断面を侵さないようにして街灯が設置されている、月読橋下流運動場のトイレ。